


Rekonstrukce ŽST Hrádek nad Nisou
C.3.1 - Situace ŽST Hrádek nad Nisou
1:1000 - 8 x A4

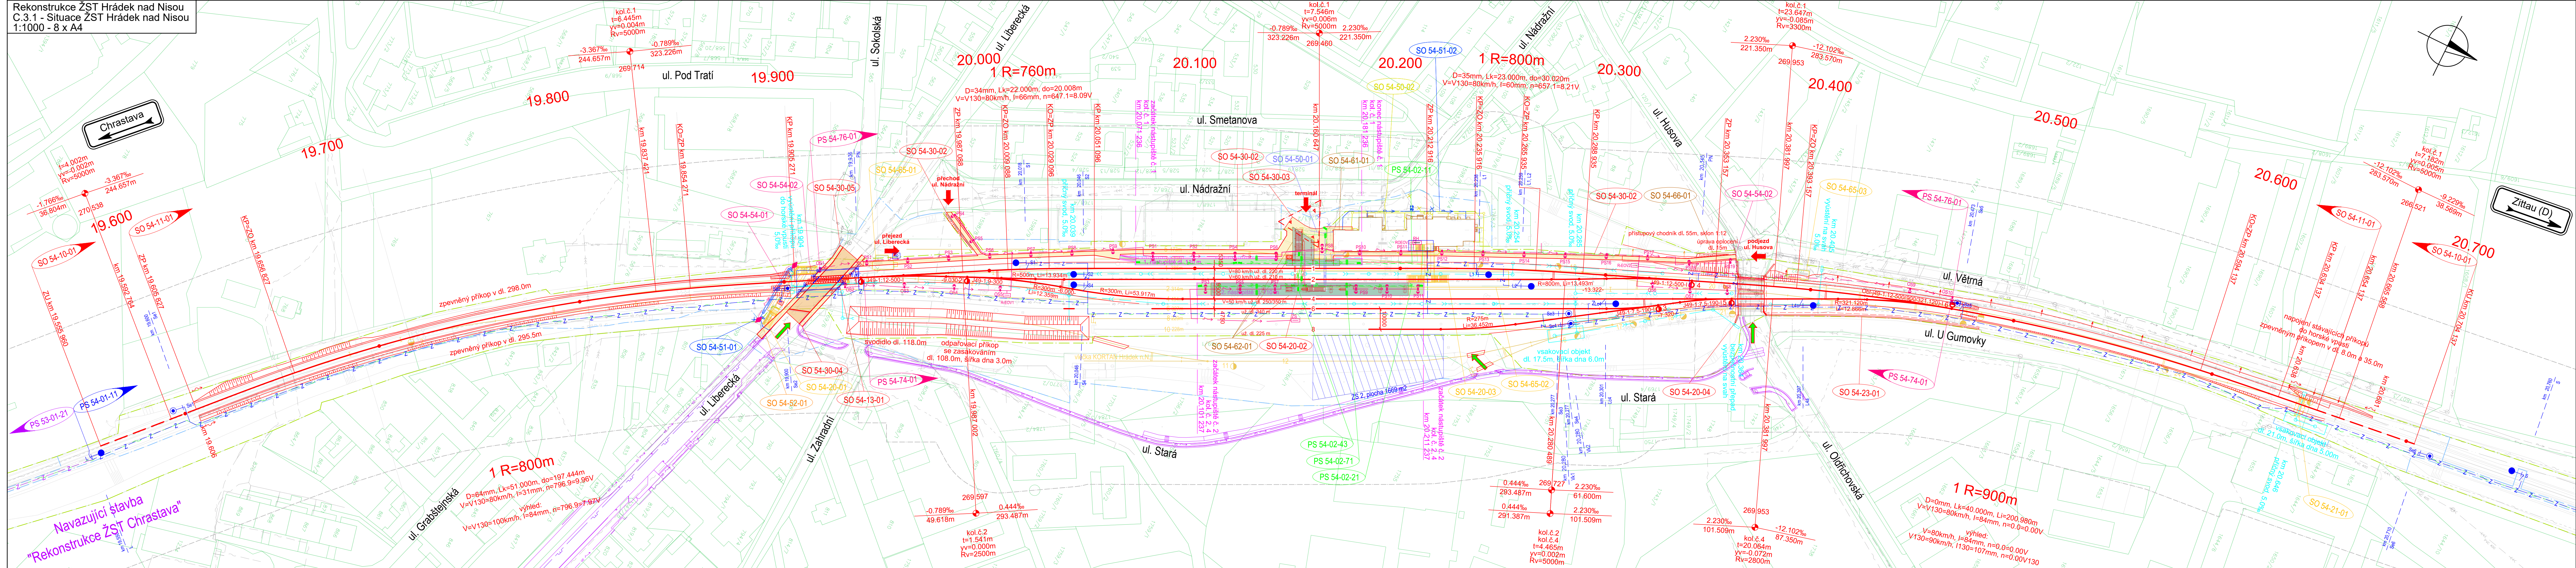

seznam provozních souborů a stavebních objektů:
PS 54-01-11 ŽST Hrádek nad Nisou, SZZ
PS 53-01-21 Chrastava - Hrádek nad Nisou, TZZ
PS 53-02-51 Chrastava - Hrádek nad Nisou, DOK a TK
PS 54-02-11 ŽST Hrádek nad Nisou, místní kabelizace
PS 54-02-12 ŽST Hrádek nad Nisou, úprava stávající kabelizace
PS 54-02-21 ŽST Hrádek nad Nisou, rozlišovací zařízení
PS 54-02-71 ŽST Hrádek nad Nisou, informační systém
PS 54-02-43 ŽST Hrádek nad Nisou, kamerový systém

SO 54-10-01 ŽST Hrádek nad Nisou, železniční svršek
SO 54-11-01 ŽST Hrádek nad Nisou, železniční spodek
SO 54-12-01 ŽST Hrádek nad Nisou, nástupiště
SO 54-13-01 Železniční přejezd v ev. km 19,922
SO 54-20-01 Železniční most v ev. km 19,900 - demolice podchodu
SO 54-20-02 Železniční most v km 20,151 - podchod
SO 54-20-03 Železniční most v ev. km 20,210 - demolice podchodu
SO 54-20-04 Železniční most v ev. km 20,368
SO 54-23-01 Opěrná zed v km 20,379 - 20,484 vpravo
SO 54-21-01 Přepustek v ev. km 20,641 - demolice

SO 54-54-01 ŽST Hrádek nad Nisou, přeložka VN vedení (podchod v ev. km 19,900)
SO 54-54-02 ŽST Hrádek nad Nisou, úprava VO
SO 54-51-01 ŽST Hrádek nad Nisou, přeložka vodovodu PE 90 (podchod v ev. km 19,900)
SO 54-51-02 ŽST Hrádek nad Nisou, vodovodní přípojka
SO 54-50-01 ŽST Hrádek nad Nisou, dělová kanalizace
SO 54-50-02 ŽST Hrádek nad Nisou, jednotná kanalizace
SO 54-52-01 Reko MS Hrádek nad Nisou - Liberecká II - 2. etapa

SO 54-30-02 ŽST Hrádek nad Nisou, přístupové komunikace (SZDC, s.o.)
SO 54-30-03 ŽST Hrádek nad Nisou, přístupové komunikace (město)
SO 54-30-04 ŽST Hrádek nad Nisou, úprava komunikace a chodníku, žel. přejezd (KSS LK)
SO 54-30-05 ŽST Hrádek nad Nisou, úprava komunikace a chodníku, žel. přejezd (město)

SO 54-62-01 ŽST Hrádek nad Nisou, zastřešení nástupiště a vstupu do podchodu
SO 54-65-01 ŽST Hrádek nad Nisou, demolice stavební St. I
SO 54-65-02 ŽST Hrádek nad Nisou, demolice stávajícího zastřešení nástupiště
SO 54-65-03 ŽST Hrádek nad Nisou, demolice stavební St. II
SO 54-65-01 ŽST Hrádek nad Nisou, drobná architektura a oplocení

SO 54-74-01 ŽST Hrádek nad Nisou, EOY
SO 54-76-01 ŽST Hrádek nad Nisou, rozvedy NN a VO

seznam navazujících a souvisejících staveb:
*Rekonstrukce ŽST Chrastava - DUR (2019) - investor: SZDC, s.o.
*Rekonstrukce MS Hrádek nad Nisou - Liberecká II - DPS (2017) - investor: GasNet, s.r.o.
*Hrádek nad Nisou, ul. Stará - chodník - DPS (2017) - investor: Město Hrádek nad Nisou
*Úprava komunikace a výstavba chodníku ul. Liberecká, Hrádek nad Nisou - DUR/DSP (2019) - investor: Liberecký kraj, Město Hrádek nad Nisou

LEGENDA:

železniční svršek a spodek:
nový železniční svršek
směrová a výšková úprava stávající koleje
výhledový stav související stavby
demontované koleje
tratičky a svodné potrubí
vsakovací žebra

související stavební objekty:
hrana nástupiště
plocha nástupiště
železniční přejezdy
mosty, propustky a zdi
pozemní komunikace a chodníky
plocha přístupových komunikací a chodníků
pozemní stavební objekty
demolice

nové inženýrské sítě:
el. vedení VN, NN, DOO, EOY, osvětlení aj.
zabezpečovací vedení
zabezpečovací zařízení - návěstidla
sdělovací vedení
NTL plynovod
STL plynovod
vodovod
kanalizace jednotná
kanalizace dešťová
kanalizace spásková
sdělovací vedení
podzemní drátovody zabezpečovacího vedení
nadzemní drátovody zabezpečovacího vedení

stávající stav:
hranice stávajícího drážního pozemku
zaměření stávajícího stavu
katastr
budoucí obvod dráhy
obvod stavby
ochranné pásmo dráhy

stávající inženýrské sítě:
VTL plynovod
STL plynovod
NTL plynovod
el. vedení VVN
el. vedení VN
el. vedení NN
el. vedení VO
vodovod
kanalizace jednotná
kanalizace dešťová
kanalizace spásková
sdělovací vedení
podzemní drátovody zabezpečovacího vedení
nadzemní drátovody zabezpečovacího vedení

zařízení staveniště:
plocha zařízení staveniště
přístupy na staveniště

SOUBORNÝ VÝKRES S-JTSK, VÝŠKOVÝ SYSTÉM BpV

OBJEDNATEL: SPRÁVA ŽELEZNIČNÍ DOPRAVNÍ CESTY, s.o.
DIÁZDĚNÁ 1003/7
110 00 PRAHA 1 - NOVÉ MĚSTO

ZHOTVITEL: AF-CITYPLAN s.r.o.
MAGISTROV 1275/13
140 00 PRAHA 4 - MICHELE
tel.: +420 277 005 500
www.af-cityplan.cz

HLAVNÍ INŽENÝR PROJEKTU: Ing. VLASTISLAV ŠEPL
ZODPOVĚDNÝ PROJEKTANT: Ing. ALFŘED SVOBODA
VYPRACOVAL: Ing. VOJTĚCH JANKO
KONTROLOVAL: Ing. VLASTISLAV ŠEPL

NAZEV PROJEKTU: REKONSTRUKCE ŽST HRÁDEK NAD NISOU

ČÁST: SITUACNÍ VÝKRESY
KOORDINAČNÍ SITUACNÍ VÝKRES
SITUACE ŽST HRÁDEK NAD NISOU

PRÍLOHA: KRAJ: LIBERECKÝ KRAJ
DATUM: 6/2019
STUPĚŇ: DUR
MĚŘÍTKO: 1:1000
Č. ZAKÁZKY: 2017/0064

ČÁST: C.3
PRÍLOHA Č.: 1
ČÍSLO PÁRE: 1