


Rekonstrukce ŽST Chrástava
C.3.2 - Situace ŽST Liberec
1:1000 - 11 x A4



seznam provozních souborů a stavebních objektů:

- PS 50-01-11 ŽST Liberec - Chrástava, TZZ
- PS 51-01-21 Liberec - Chrástava, TZZ
- PS 51-02-51 Liberec - Chrástava, DOK a TK
- SO 50-61-01 ŽST Liberec, společenský sál "Ostrov" - adaptace

LEGENDA:

související stavební objekty:

- nové inženýrské sítě
- stávající stav:

pozemní stavební objekty:

- zabezpečovací vedení
- zabezpečovací zařízení - návěštka
- síťovací vedení

hranice stávajícího drážního pozemku

zaměření stávajícího stavu

katetr

budovci obvod dráhy

obvod stavby

obvodní pásmo dráhy

stávající inženýrské sítě:

- VTL plynovod
- STL plynovod
- NTL plynovod
- el. vedení VVN
- el. vedení VN
- el. vedení NN
- el. vedení VO
- vodovod
- kanalizace jednotná
- kanalizace spolková
- síťovací vedení
- zabezpečovací vedení

SOUBAŘNÍCOVÝ S-JTSK, VÝŠKOVÝ SYSTÉM Bp

OBJEDNATEL: SPRÁVA ŽELEZIČNÍ DOPRAVNÍ CESTY, S.O.

DLAŽEŇNA 1003/7
110 00 PRAHA 1 - NOVÉ MĚSTO

HLAVNÍ INŽENÝR PROJEKTU: Ing. VLADISLAV ŠEPL

ZODPOVĚDNÝ PROJEKTANT: Ing. ALEŠ SVOBODA

VYPRACOVAL: Ing. VOJTĚCH JANKO

KONTROLOVAL: Ing. VLADISLAV ŠEPL

NÁZEV PROJEKTU: REKONSTRUKCE ŽST CHRÁSTAVA

ČÁST: SITUACNÍ VÝKRESY

PŘÍLOHA: KOORDINACNÍ SITUACNÍ VÝKRES

KRAJ: LIBERECKÝ KRAJ

DATUM: 6/2019

STUPĚŇ: DÚR

MĚŘÍTKO: 1:1000

C - ZAKÁZKY: 2017/0097

ČÁST: C.3

PŘÍLOHA Č.: 2

ČÍSLO PARE: 2