


Rekonstrukce ŽST Chrastava D.2.2.4.2 - Situace orientačního systému 1:300 - 6 x A4
--

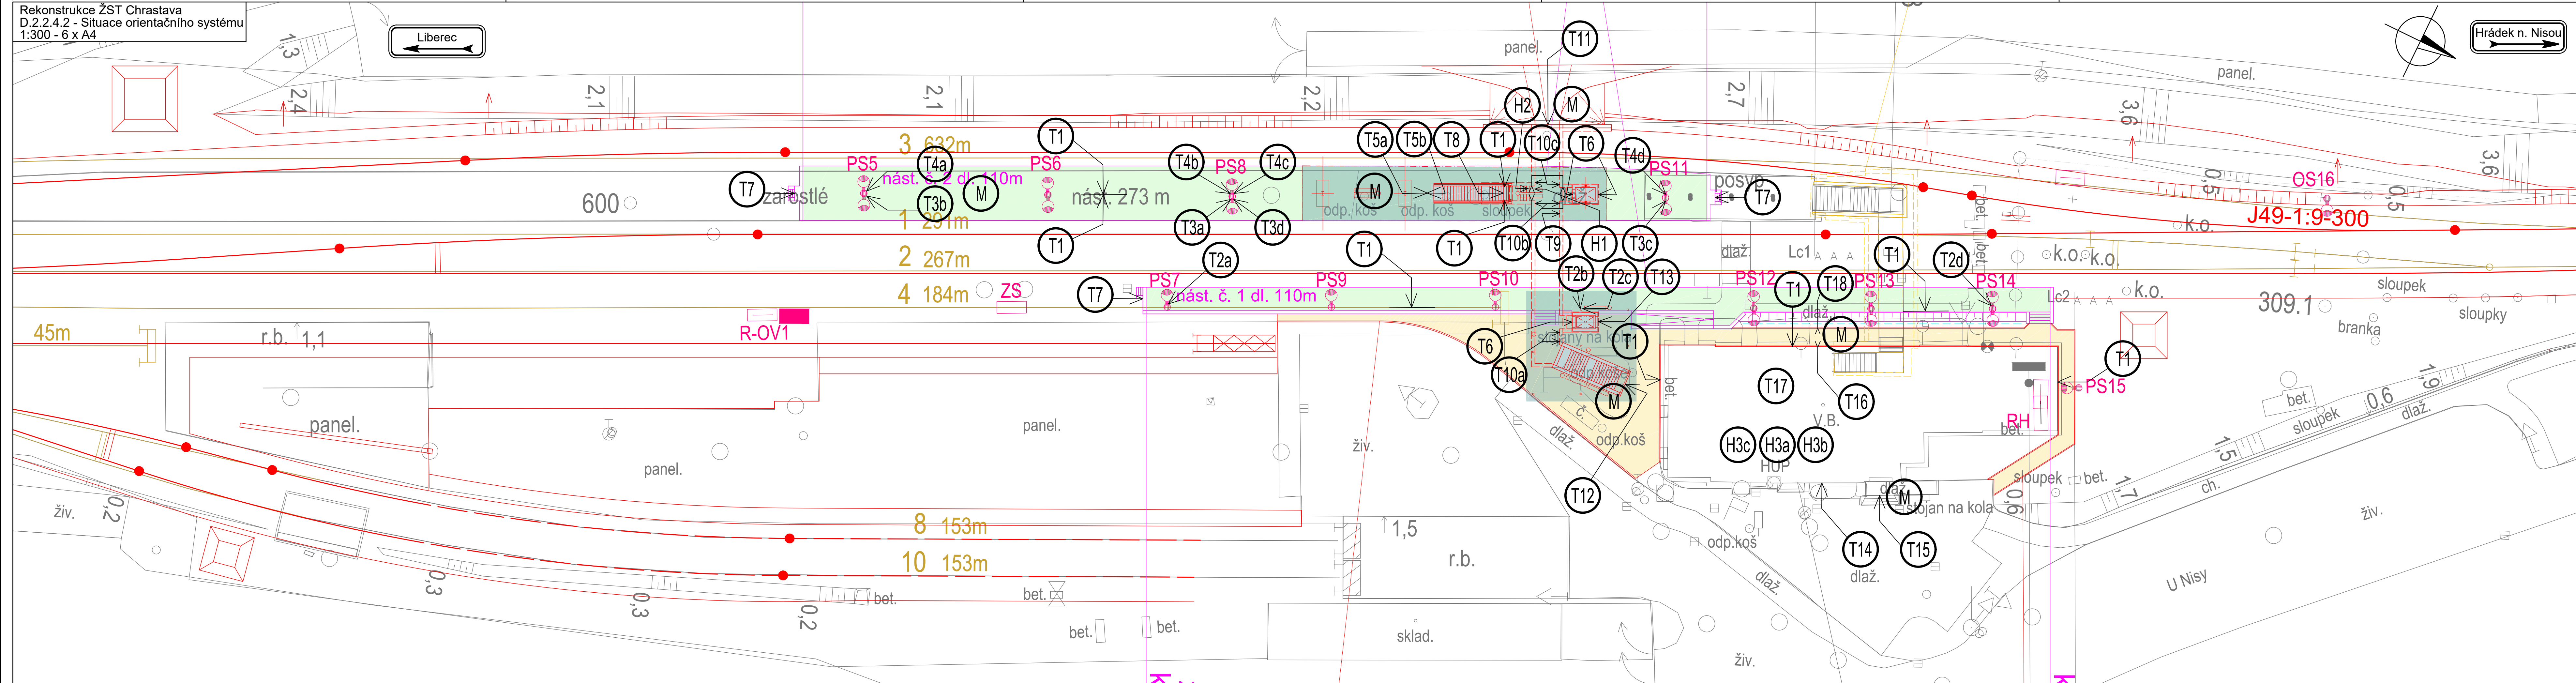

LEGENDA:

orientační systém:



schématická značka tabule orientačního značení



orientační hlasový majáček

železniční svršek a spodek:

 nový železniční svršek

— — — — směrová a výšková úprava stávající koleje

související stavební objekty:

 hra

plocha nástupiště

————— pozemní komunikace a chodníky

plocha prístupových komunikácií a chodníkov

SOUŘADNICOVÝ S-JTSK, VÝŠKOVÝ SYSTÉM Bpv

OBJEDNATEL:



SPRÁVA ŽELEZNIČNÍ DOPRAVNÍ CESTY, s.o.
DLÁŽDĚNÁ 1003/7
110 00 PRAHA 1 - NOVÉ MĚSTO



AF-CITYPLAN s.r.o.
MAGISTRŮ 1275/13
140 00 PRAHA 4 - MICHLE
tel.: +420 277 005 500
www.af-cityplan.cz

HLAVNÍ INŽENÝR PROJEKTU:

Ing. VLADISLAV ŠEFL

ZODPOVĚDNÝ PROJEKTANT

Ing. MILADA HOŘEJ

VYPRACOVAL:

Ing. ALEŠ SVOBODA

NÁZEV PROJEKTU

REKONSTRUKCE ŽST CHRASTAVA

ČÁST:

ORIENTAČNÍ SYSTÉM

STAVEBNÍ OBJEKT

52-64-01 ŽST CHRASTAVA. ORIENTAČNÍ SYSTÉM

PŘÍLOHA:

SITUACE ORIENTAČNÍHO SYSTÉMU

A. J. 2002

KNAS.	

	LEDERER, RING

DATUM:

	6/2019
--	--------

STUPĚŇ:

DUR

MĚŘÍTKO:

1:300

ČÁST:

OBJEKTU:

ПРІЛОЖИ: