


BIOLOGICKÝ A DENDROLOGICKÝ PRŮZKUM SO 01-04-02 - Přední Zborovice

M 1:500

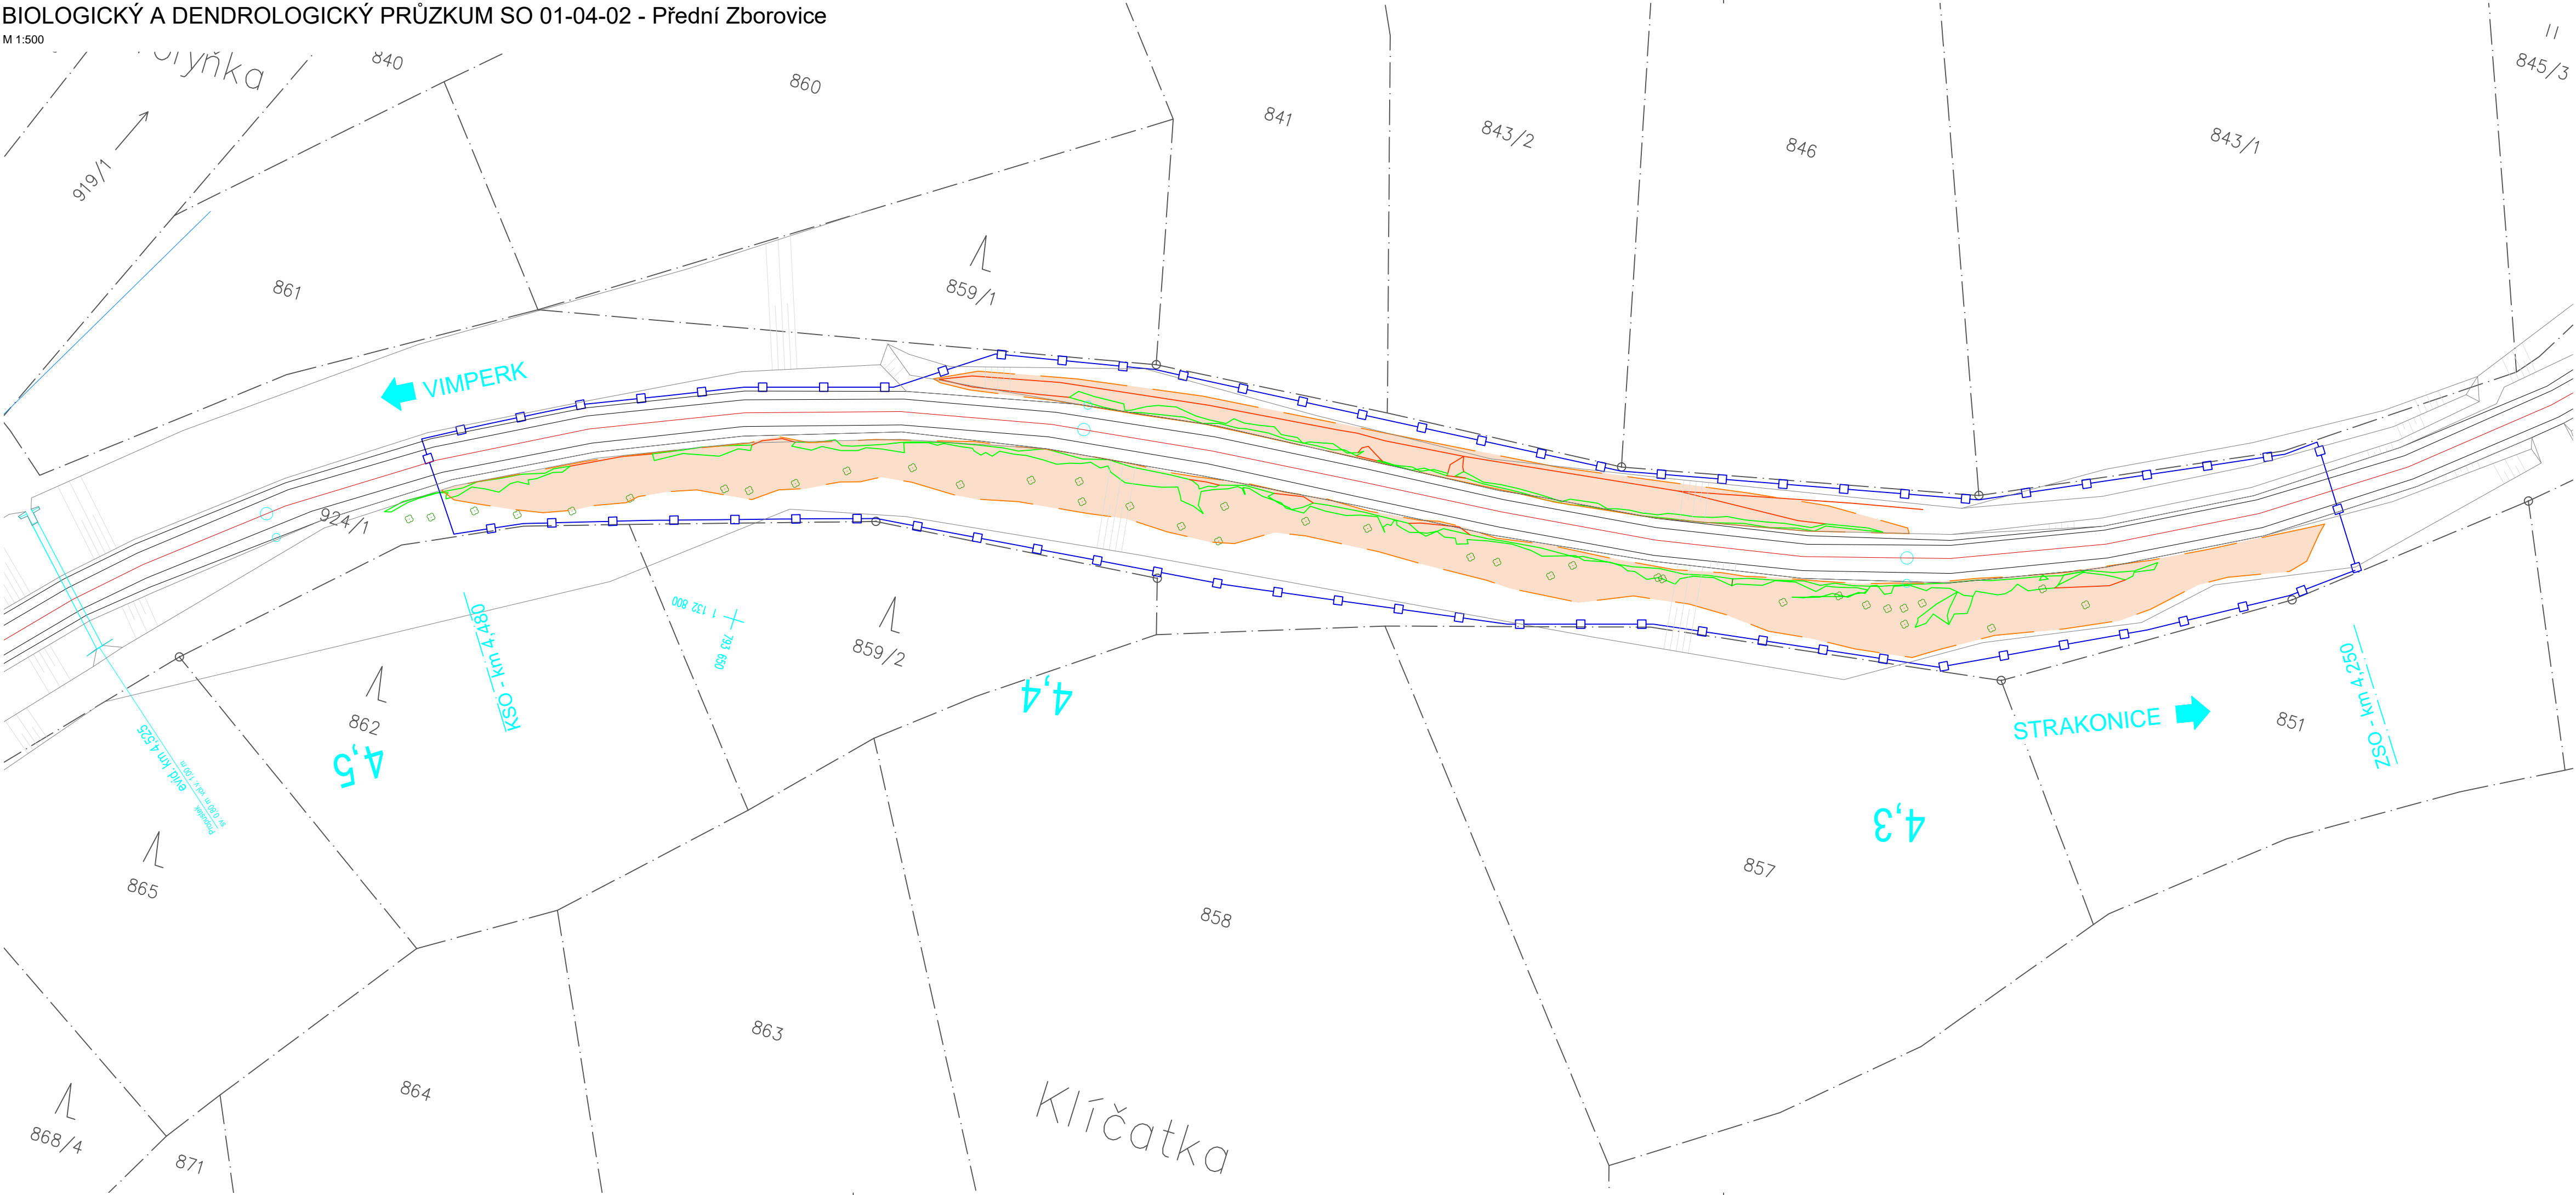

LEGENDA:

- Plocha dotčená sanačními pracemi
- Obvod stavby - hranice řešeného území
- Hranice pozemků katastru nemovitostí

SEZNAM ZKRATEK:

- ZSO.....Začátek stavebního objektu
- KSO.....Konec stavebního objektu

POZEMKY PŘÍMO DOTČENÉ STAVBOU			
pozemek par. č.	katastrální území	celková plocha pozemku dle KN	vlastníci, jiní oprávnění dle katastru nemovitostí
		m²	
924/1	Přední Zborovice	29 194	Správa železniční dopravní cesty, s.o.

Souvislá skupina náletových porostů tvořených převážně z akátů (*Robinia pseudoacacia*), méně pak javor (*Acer platanoides* i *pseudoplatanus*), třešň (*Prunus sp.*), dub (*Quercus robur*). V podrostu se objevuje líska (*Corylus avellana*) nebo hloh (*Crataegus laevigata*).

Celková plocha souvislého porostu je: 402 + 1309 m².

V rámci porostu lze vykázat 20 ks vzrostlých stromů s obvodem 0,8 - 1,10 m (javor/ *Acer platanoides* a akát/ *Robinia pseudoacacia*).

Porosty lze dle odst.2) §8 zák. č. 114/1992 Sb. odstranit za účelem zajištění provozuschopnosti železniční dráhy, rozsah je nutno nahlásit příslušnému orgánu ochrany ŽP min. 15 dní předem.



Souřadnicový systém JTSK, Výškový systém Bpv

Investor:



SZDC

Správa železniční dopravní cesty, státní organizace
Dlážděná 1003/7
110 00 Praha 1

Vypracoval: Dipl.-Ing. Lenka Červinková		 <div>TÝM DOPRAVNÍHO INŽENÝRSTVÍ s.r.o.</div> <div>Renaissance of Quality</div>	
Kraj: Jihočeský	Trat'ový úsek/Obec: STRAKONICE - VOLARY		
Investor SZDC s.o.; Dlážděná 1003/7; 110 00 Praha 1			
Akce: ZVÝŠENÍ STABILITY SKALNÍCH MASÍVŮ NA TRATI STRAKONICE - VOLARY, 1.STAVBA		Formát 4xA4	
Objekt: SO 01-04-02 - Sanace skal v km 4,250 - 4,480 - Přední Zborovice		Datum 10/2019	
		Účel DSP	
Část: BIOLOGICKÝ A DENDROLOGICKÝ PRŮZKUM		Č. zakázky 18/2018	
		Změna	Č. kopie
Obsah dokumentace: SITUACE SO 01-04-02 - PŘEDNÍ ZBOROVICE		Měřítko 1:500	
		Část dokumentace C.3	Č. výkresu 1
POUŽITÍ DOKUMENTACE SE ŘÍDÍ PŘÍSLUŠNOU SMLOUVOU O DÍLO, KOPIROVÁNÍ A ROZŠÍŘOVÁNÍ POUZE PO PÍSEMNÉM SOUHLASU ZPRACOVATELE ČÁSTI			