


M 1:500

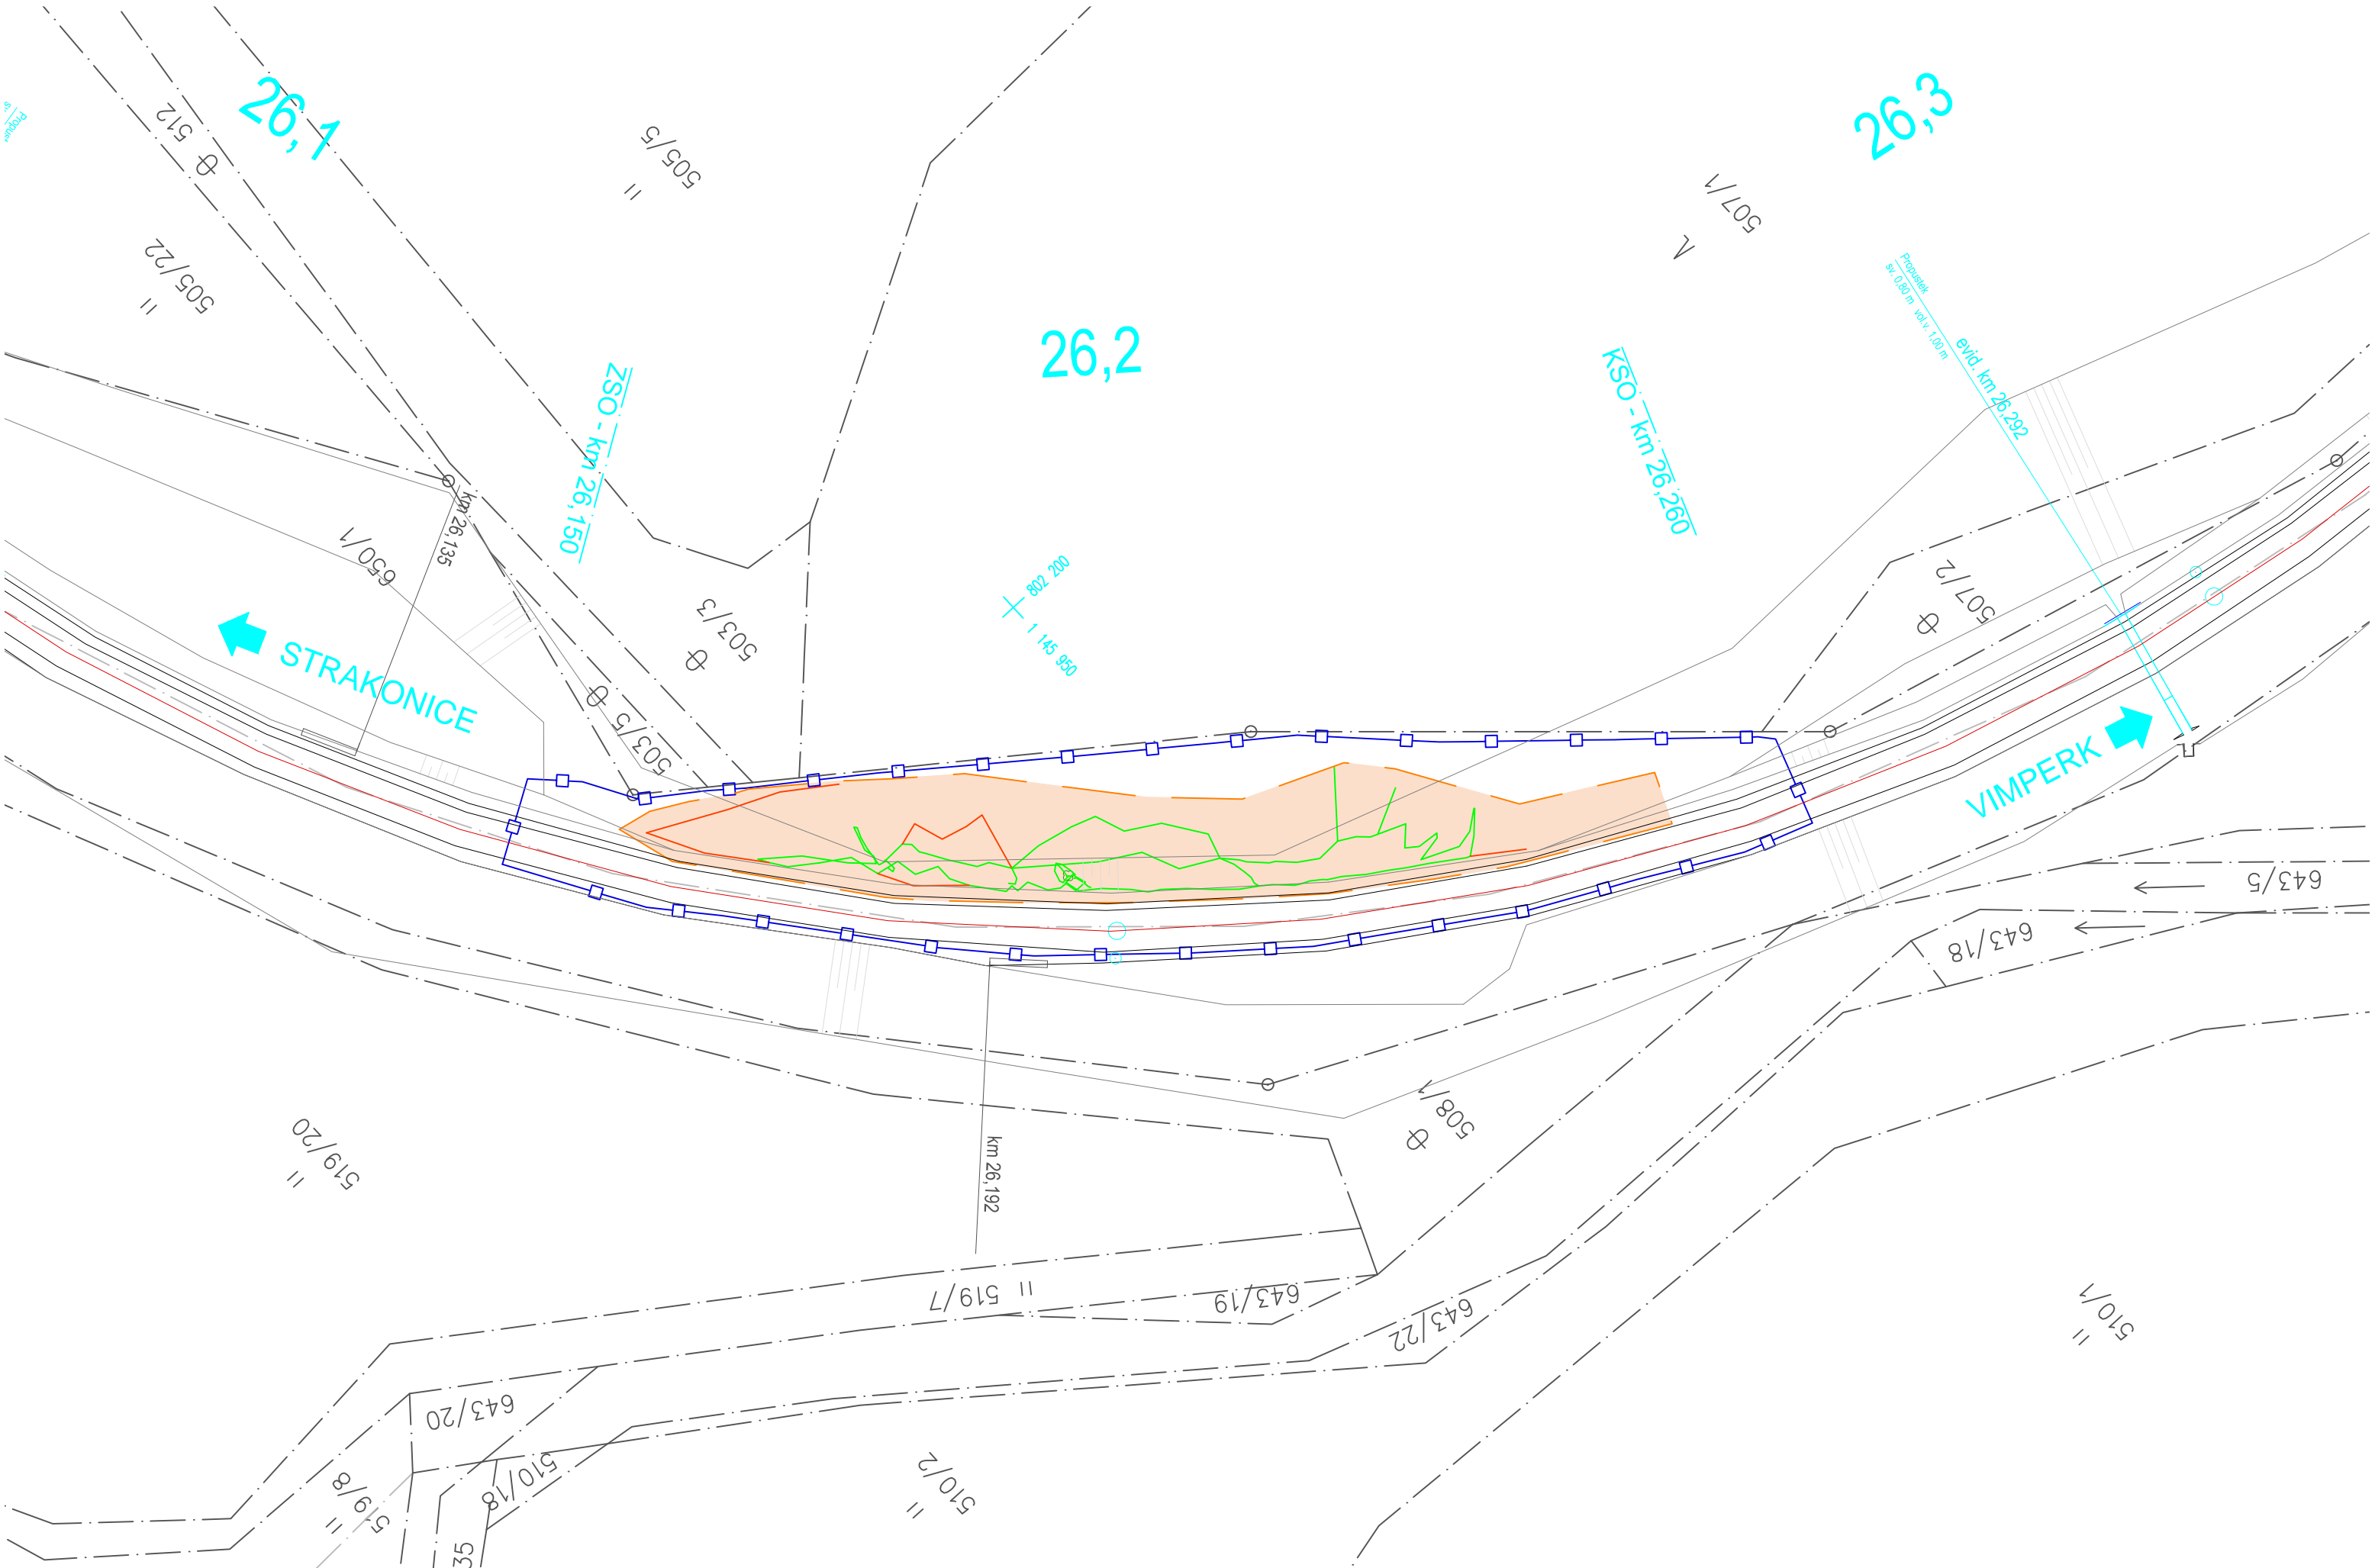

- Plocha dotčená sanačními pracemi
- Obvod stavby - hranice řešeného území
- Hranice pozemků katastru nemovitostí

ZSO.....Začátek stavebního objektu  
KSO.....Konec stavebního objektu

POZEMKY PŘÍMO DOTČENÉ STAVBOU			
pozemek par. č.	katastrální území	celková plocha pozemku dle KN	vlastníci, jiní oprávnění dle katastru nemovitostí
		m²	
650/1	Bohumilice v Čechách	50 300	Správa železniční dopravní cesty, s.o.

Souvislá skupina náletových porostů tvořených převážně z akátů - 90% (*Robinia pseudoacacia*). V podrostu se vyskytuje bez černý (*Sambucus nigra*)

Celková plocha souvislého porostu je: 743 m<sup>2</sup>.

V rámci porostu se ve skupině nachází zpravidla jednotlivci s obvody od 0,1 - 0,5 m, lze vykázat jednotlivě 6x akát (*Robinia pseudoacacia*) s obvody 1,3 m.


Koruny jsou ovlivněny skupinovým vzrůstem v zápoji, spodní větve chybí, koruny jsou vysoko nasazené, některé spodní větve jsou vylomené.

Porosty lze dle odst.2) §8 zák. č. 114/1992 Sb. odstranit za účelem zajištění provozuschopnosti železniční dráhy, rozsah je nutno nahlásit příslušnému orgánu ochrany ŽP min. 15 dní předem.



Souřadnicový systém JTSK, Výškový systém Bpv

<p>Investor:</p> 	<p>Správa železniční dopravní cesty, státní organizace          Dlážďená 1003/7          110 00 Praha 1</p>
--	---

Vypracoval: Dipl.-Ing. Lenka Červinková		
Kraj: Jihočeský	Traťový úsek/Obec: STRAKONICE – VOLARY	
Investor SŽDC s.o.; Dlážděná 1003/7; 110 00 Praha 1		
Akce: <b>ZVÝŠENÍ STABILITY SKALNÍCH MASÍVŮ          NA TRATI STRAKONICE – VOLARY, 1.STAVBA</b>		Formát 3xA4
		Datum 10/2019
		Účel DSP
		Č. zakázky 18/2018
Objekt: SO 04-26-01 – Sanace skal v km 26,150-26,260 – Bohumilice-Býkovice		Změna Č. kopie
Část: BIOLOGICKÝ A DENDROLOGICKÝ PRŮZKUM		Měřítko 1:500
Obsah dokumentace: SITUACE SO 04-26-01 – BOHUMILICE-BÝKOVICE		Část dokumentace C.3
		Č. výkresu 8
POUŽITÍ DOKUMENTACE SE ŘÍDÍ PŘÍSLUŠNOU SMLOUVOU O DÍLO. KOPÍROVÁNÍ A ROZŠÍŘOVÁNÍ POUZE PO PÍSEMNÉM SOUHLASU ZPRACOVATELE ČÁSTI.		