


Přehledná situace stavby SO 01-04-02 - Přední Zborovice

M 1:8000

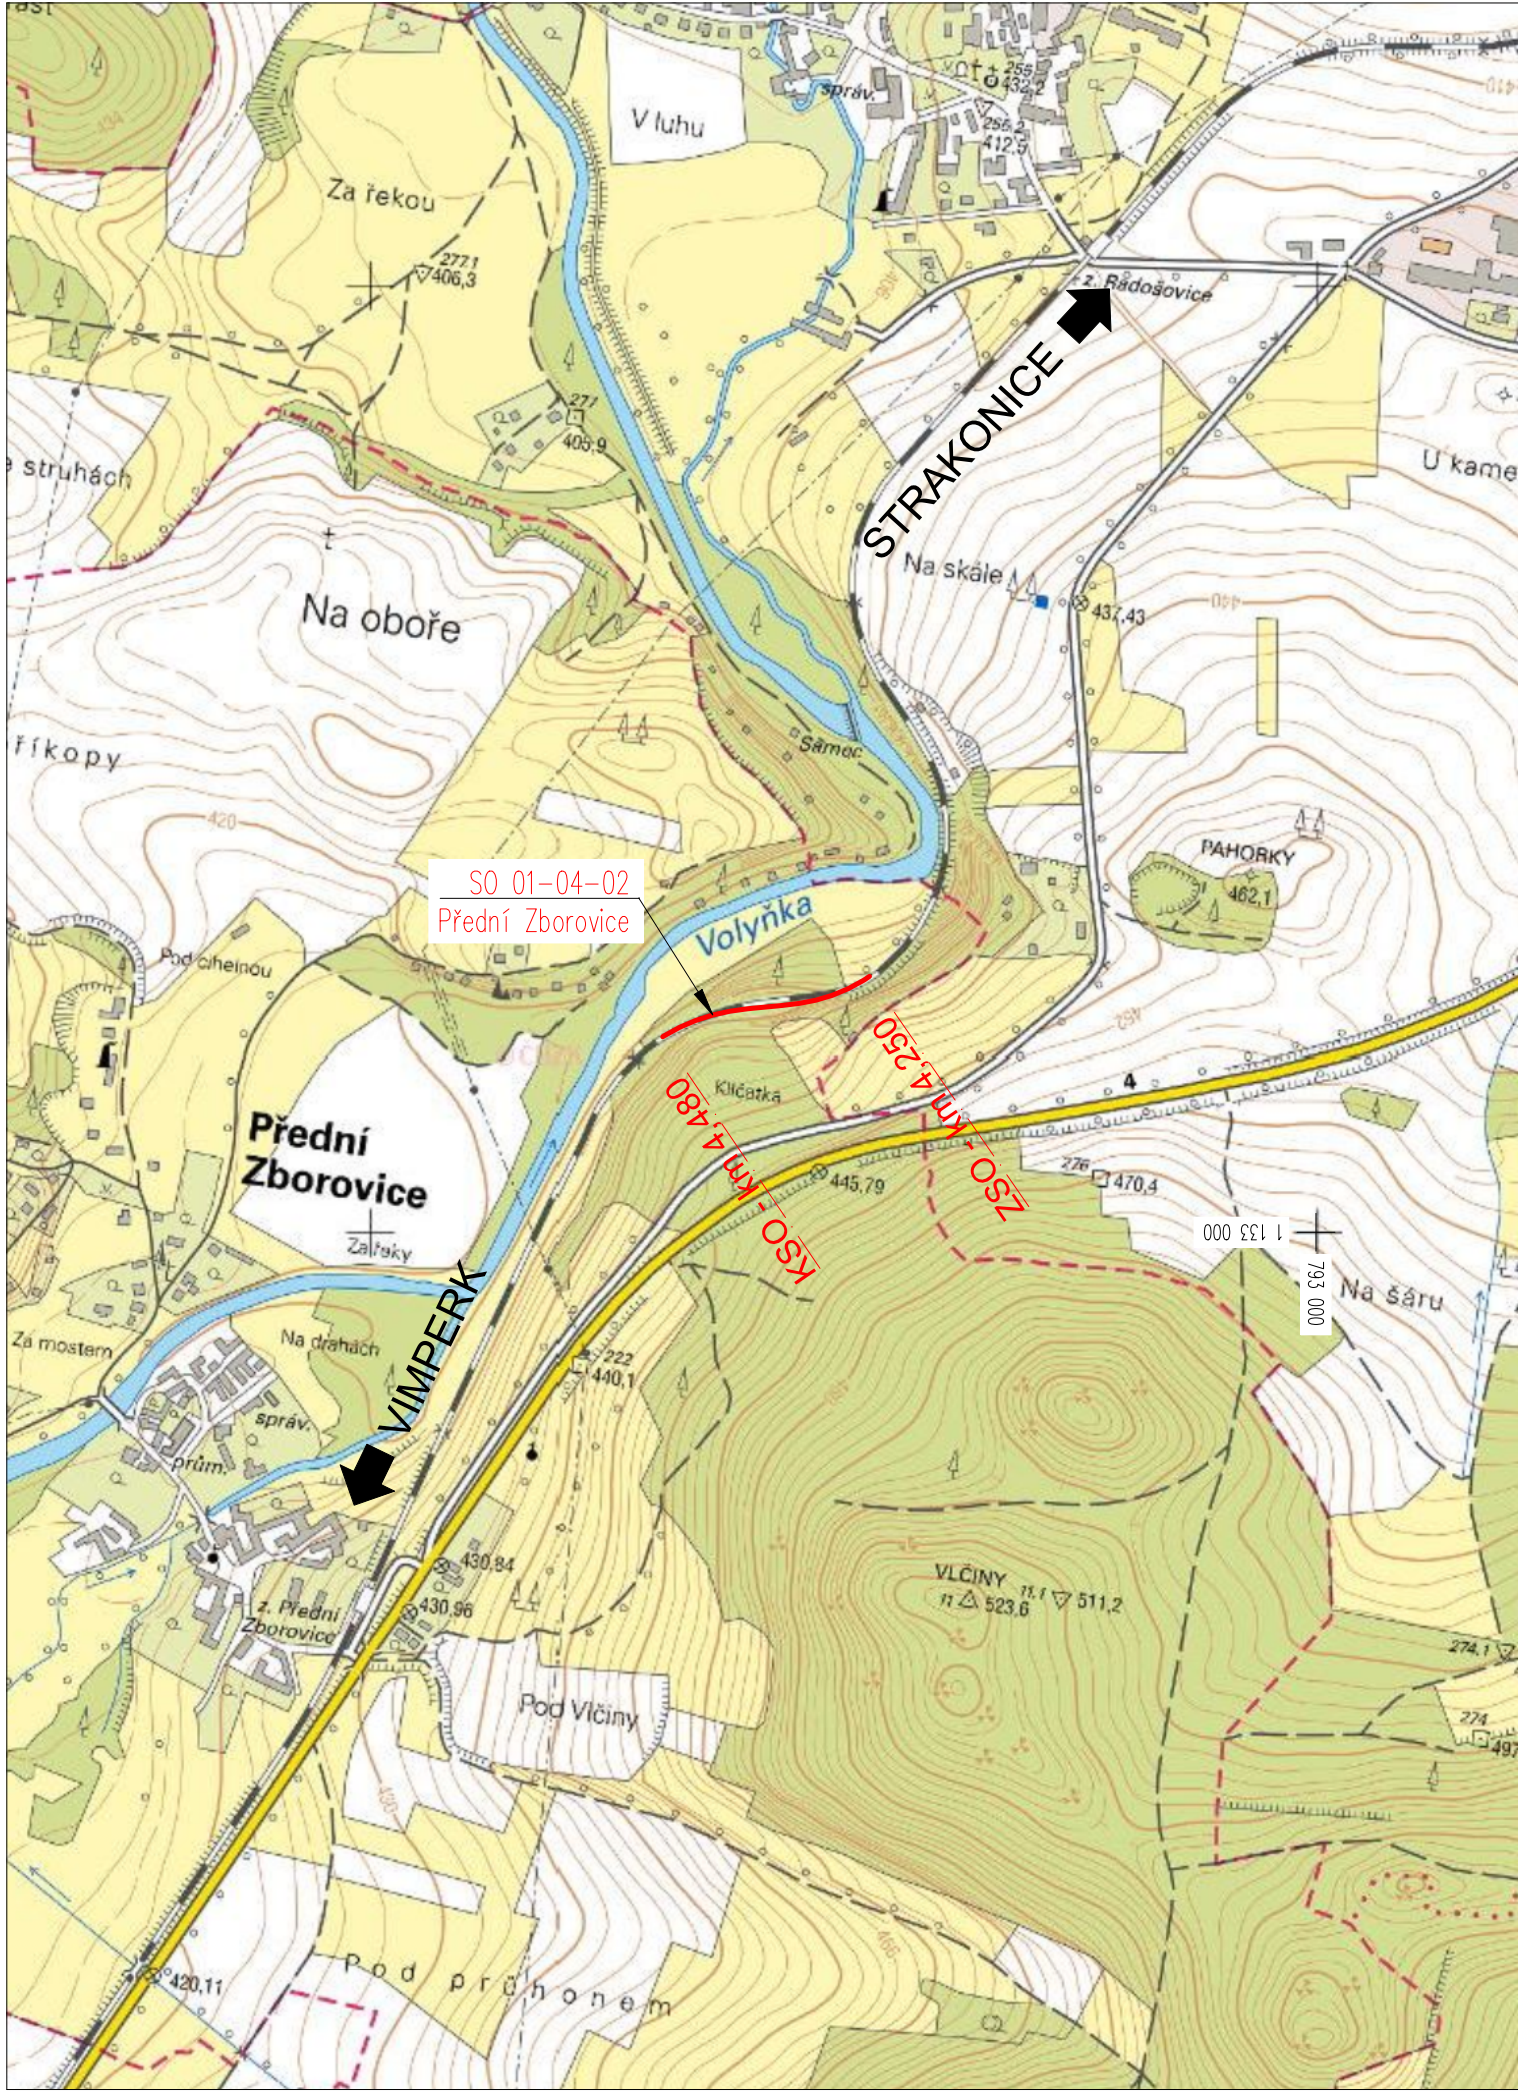

zdroj mapového podkladu: cuzk.cz  
Souřadnicový systém JTSK, Výškový systém Bpv

Investor:		Správa železnic, státní organizace Dlážděná 1003/7 110 00 Praha 1	
			

Vypracoval: Ing. L. Navrátilová		Zodp. projektant: Ing. Stanislav Štábl	Kontroloval: Ing. Miroslav Rykl	
Kraj: Jihočeský		Traťový úsek/Obec: STRAKONICE – VOLARY		
Investor SŽ s.o.; Dlážděná 1003/7; 110 00 Praha 1				
Akce: <b>ZVÝŠENÍ STABILITY SKALNÍCH MASÍVŮ NA TRATI STRAKONICE-VOLARY, 1. STAVBA</b>				
Objekt: SO 01-04-02 – Sanace skal v km 4,250 – 4,480 – Přední Zborovice				
Část: Železniční spodek – sanace skalních svahů				
Obsah dokumentace: <b>PŘEHLEDNÁ SITUACE STAVBY SO 01-04-02 – PŘEDNÍ ZBOROVICE</b>				
Formát 2xA4				Č. kopie
Datum 03/2020				
Účel DSP				
Č. zakázky 18/2018				Č. výkresu 1
Změna		Měřítko 1:8000		
Část dokumentace C.1				