



Přehledná situace stavby SO 04-24-01 / SO 04-26-01 - Bohumilice

M 1:8000

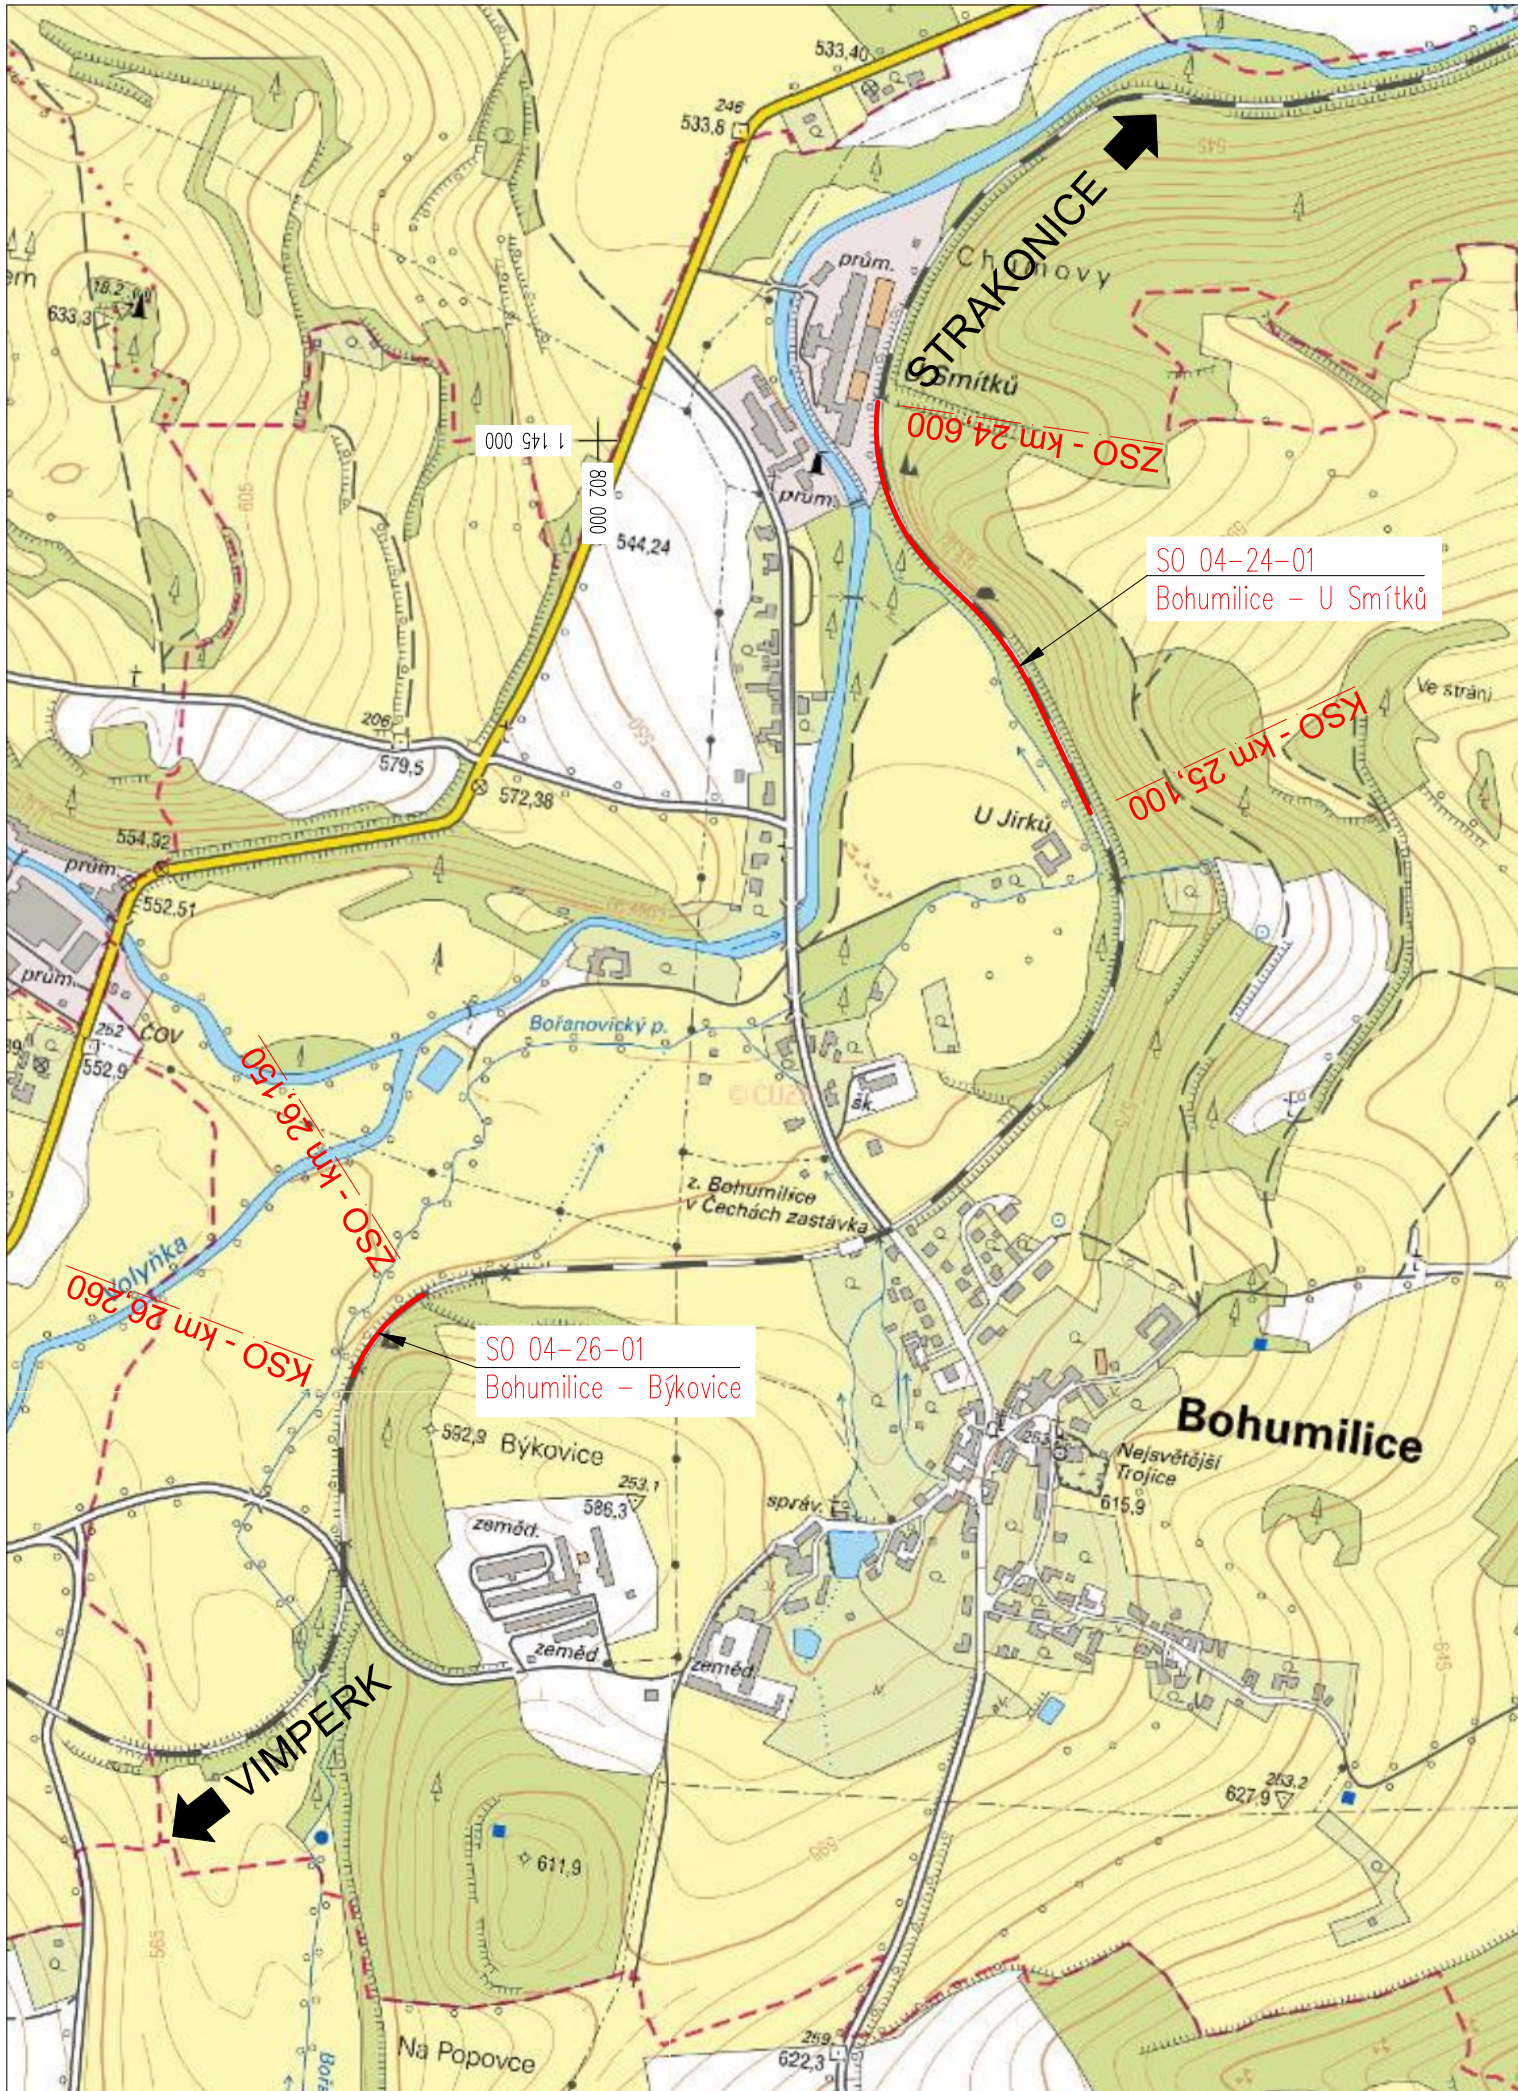

zdroj mapového podkladu: cuzk.cz  
Souřadnicový systém JTSK, Výškový systém Bpv

Investor:		Správa železnic, státní organizace Dlážděná 1003/7 110 00 Praha 1	
			

Vypracoval: Ing. L. Navrátilová		Zodp. projektant: Ing. Stanislav Štábl	Kontroloval: Ing. Miroslav Rykl		
Kraj: Jihočeský		Traťový úsek/Obec: STRAKONICE – VOLARY			
Investor SŽ s.o.; Dlážděná 1003/7; 110 00 Praha 1					
Akce: <b>ZVÝŠENÍ STABILITY SKALNÍCH MASÍVŮ NA TRATI STRAKONICE-VOLARY, 1. STAVBA</b>				Formát 2xA4	
Objekt: SO 04-24-01 – Sanace skal v km 24,600-25,100 – Bohumilice-U Smítků SO 04-26-01 – Sanace skal v km 26,150-26,260 – Bohumilice-Býkovice Část: Železniční spodek – sanace skalních svahů				Datum 03/2020	
				Účel DSP	
				Č. zakázky 18/2018	
				Změna	Č. kopie
				Měřítko 1:8000	
Obsah dokumentace: <b>PŘEHLEDNÁ SITUACE STAVBY SO 04-24-01 / SO 04-26-01 – BOHUMILICE</b>				Část dokumentace <b>C.1</b>	Č. výkresu <b>4</b>