



Přehledná situace stavby SO 05-28-02 - Sudslavice

M 1:8000

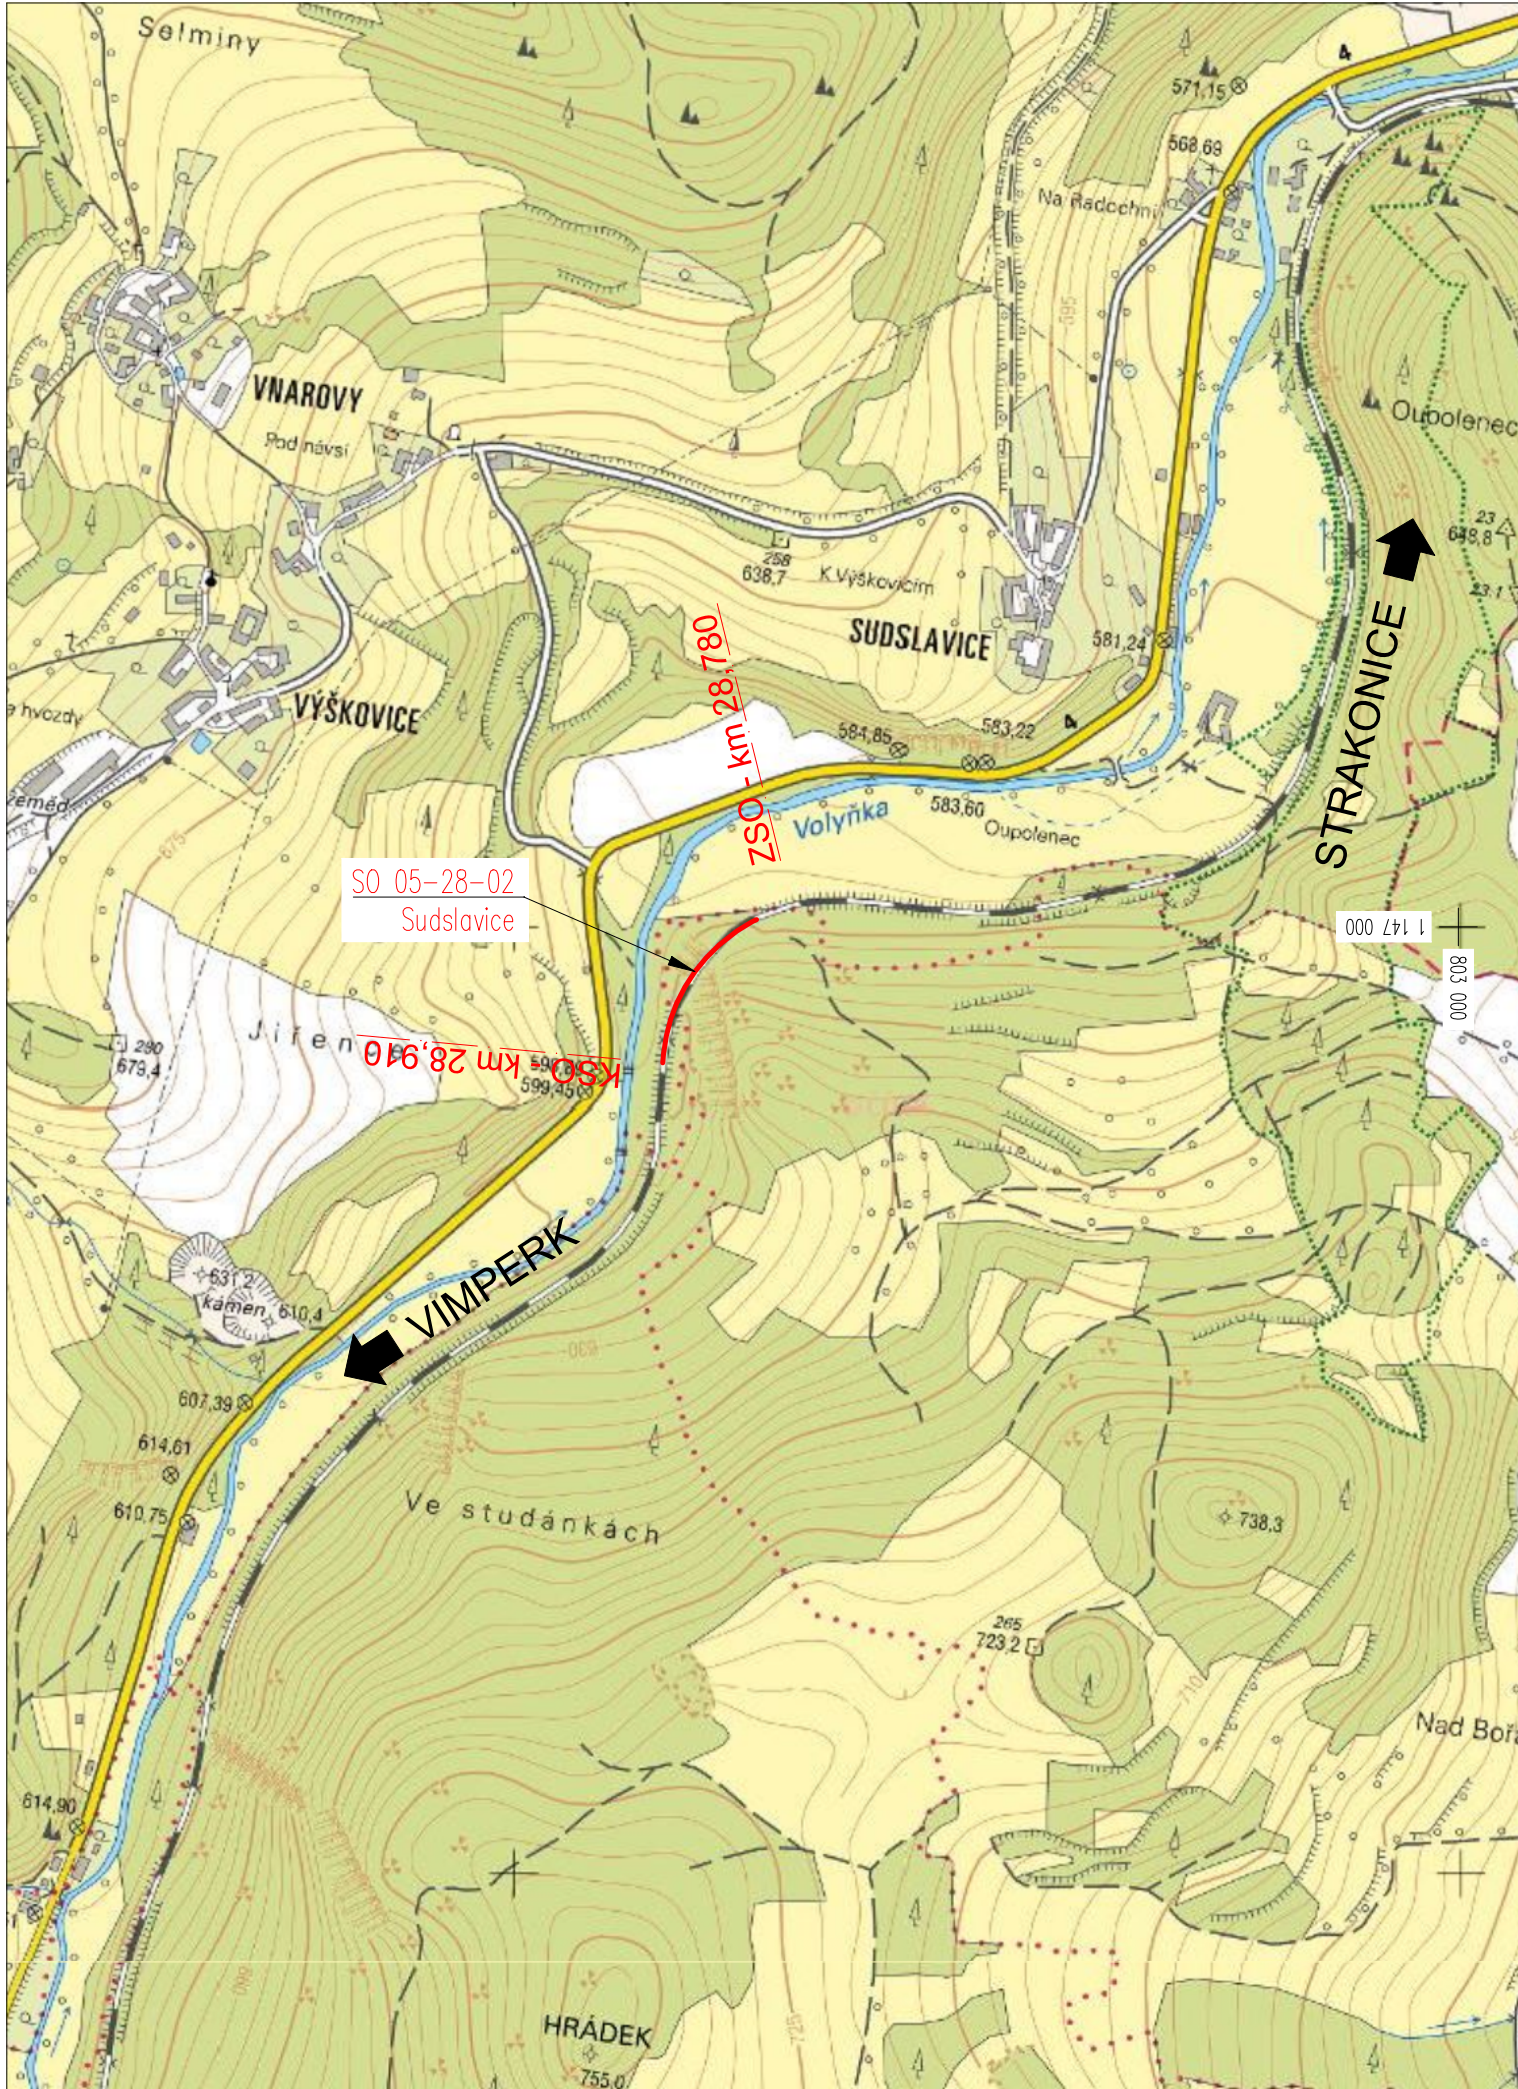

zdroj mapového podkladu: cuzk.cz
Souřadnicový systém JTSK, Výškový systém Bpv

Investor:		Správa železnic, státní organizace Dlážděná 1003/7 110 00 Praha 1	
			

Vypracoval: Ing. L. Navrátilová		Zodp. projektant: Ing. Stanislav Štábl	Kontroloval: Ing. Miroslav Rykl	
Kraj: Jihočeský		Traťový úsek/Obec: STRAKONICE – VOLARY		
Investor SŽ s.o.; Dlážděná 1003/7; 110 00 Praha 1				
Akce: ZVÝŠENÍ STABILITY SKALNÍCH MASÍVŮ NA TRATI STRAKONICE-VOLARY, 1. STAVBA				
Objekt: SO 05-28-02 – Sanace skal v km 28,780 – 28,910 – Sudslavice				Formát 2xA4
Část: Železniční spodek – sanace skalních svahů				Datum 03/2020
Obsah dokumentace: PŘEHLEDNÁ SITUACE STAVBY SO 05-28-02 – SUDSLAVICE				Účel DSP
				Č. zakázky 18/2018
				Změna Č. kopie
				Měřítko 1:8000
				Část dokumentace C.1
				Č. výkresu 5