


Situace širších vztahů SO 04-26-01 - Bohumilice - Býkovice

M 1:1000

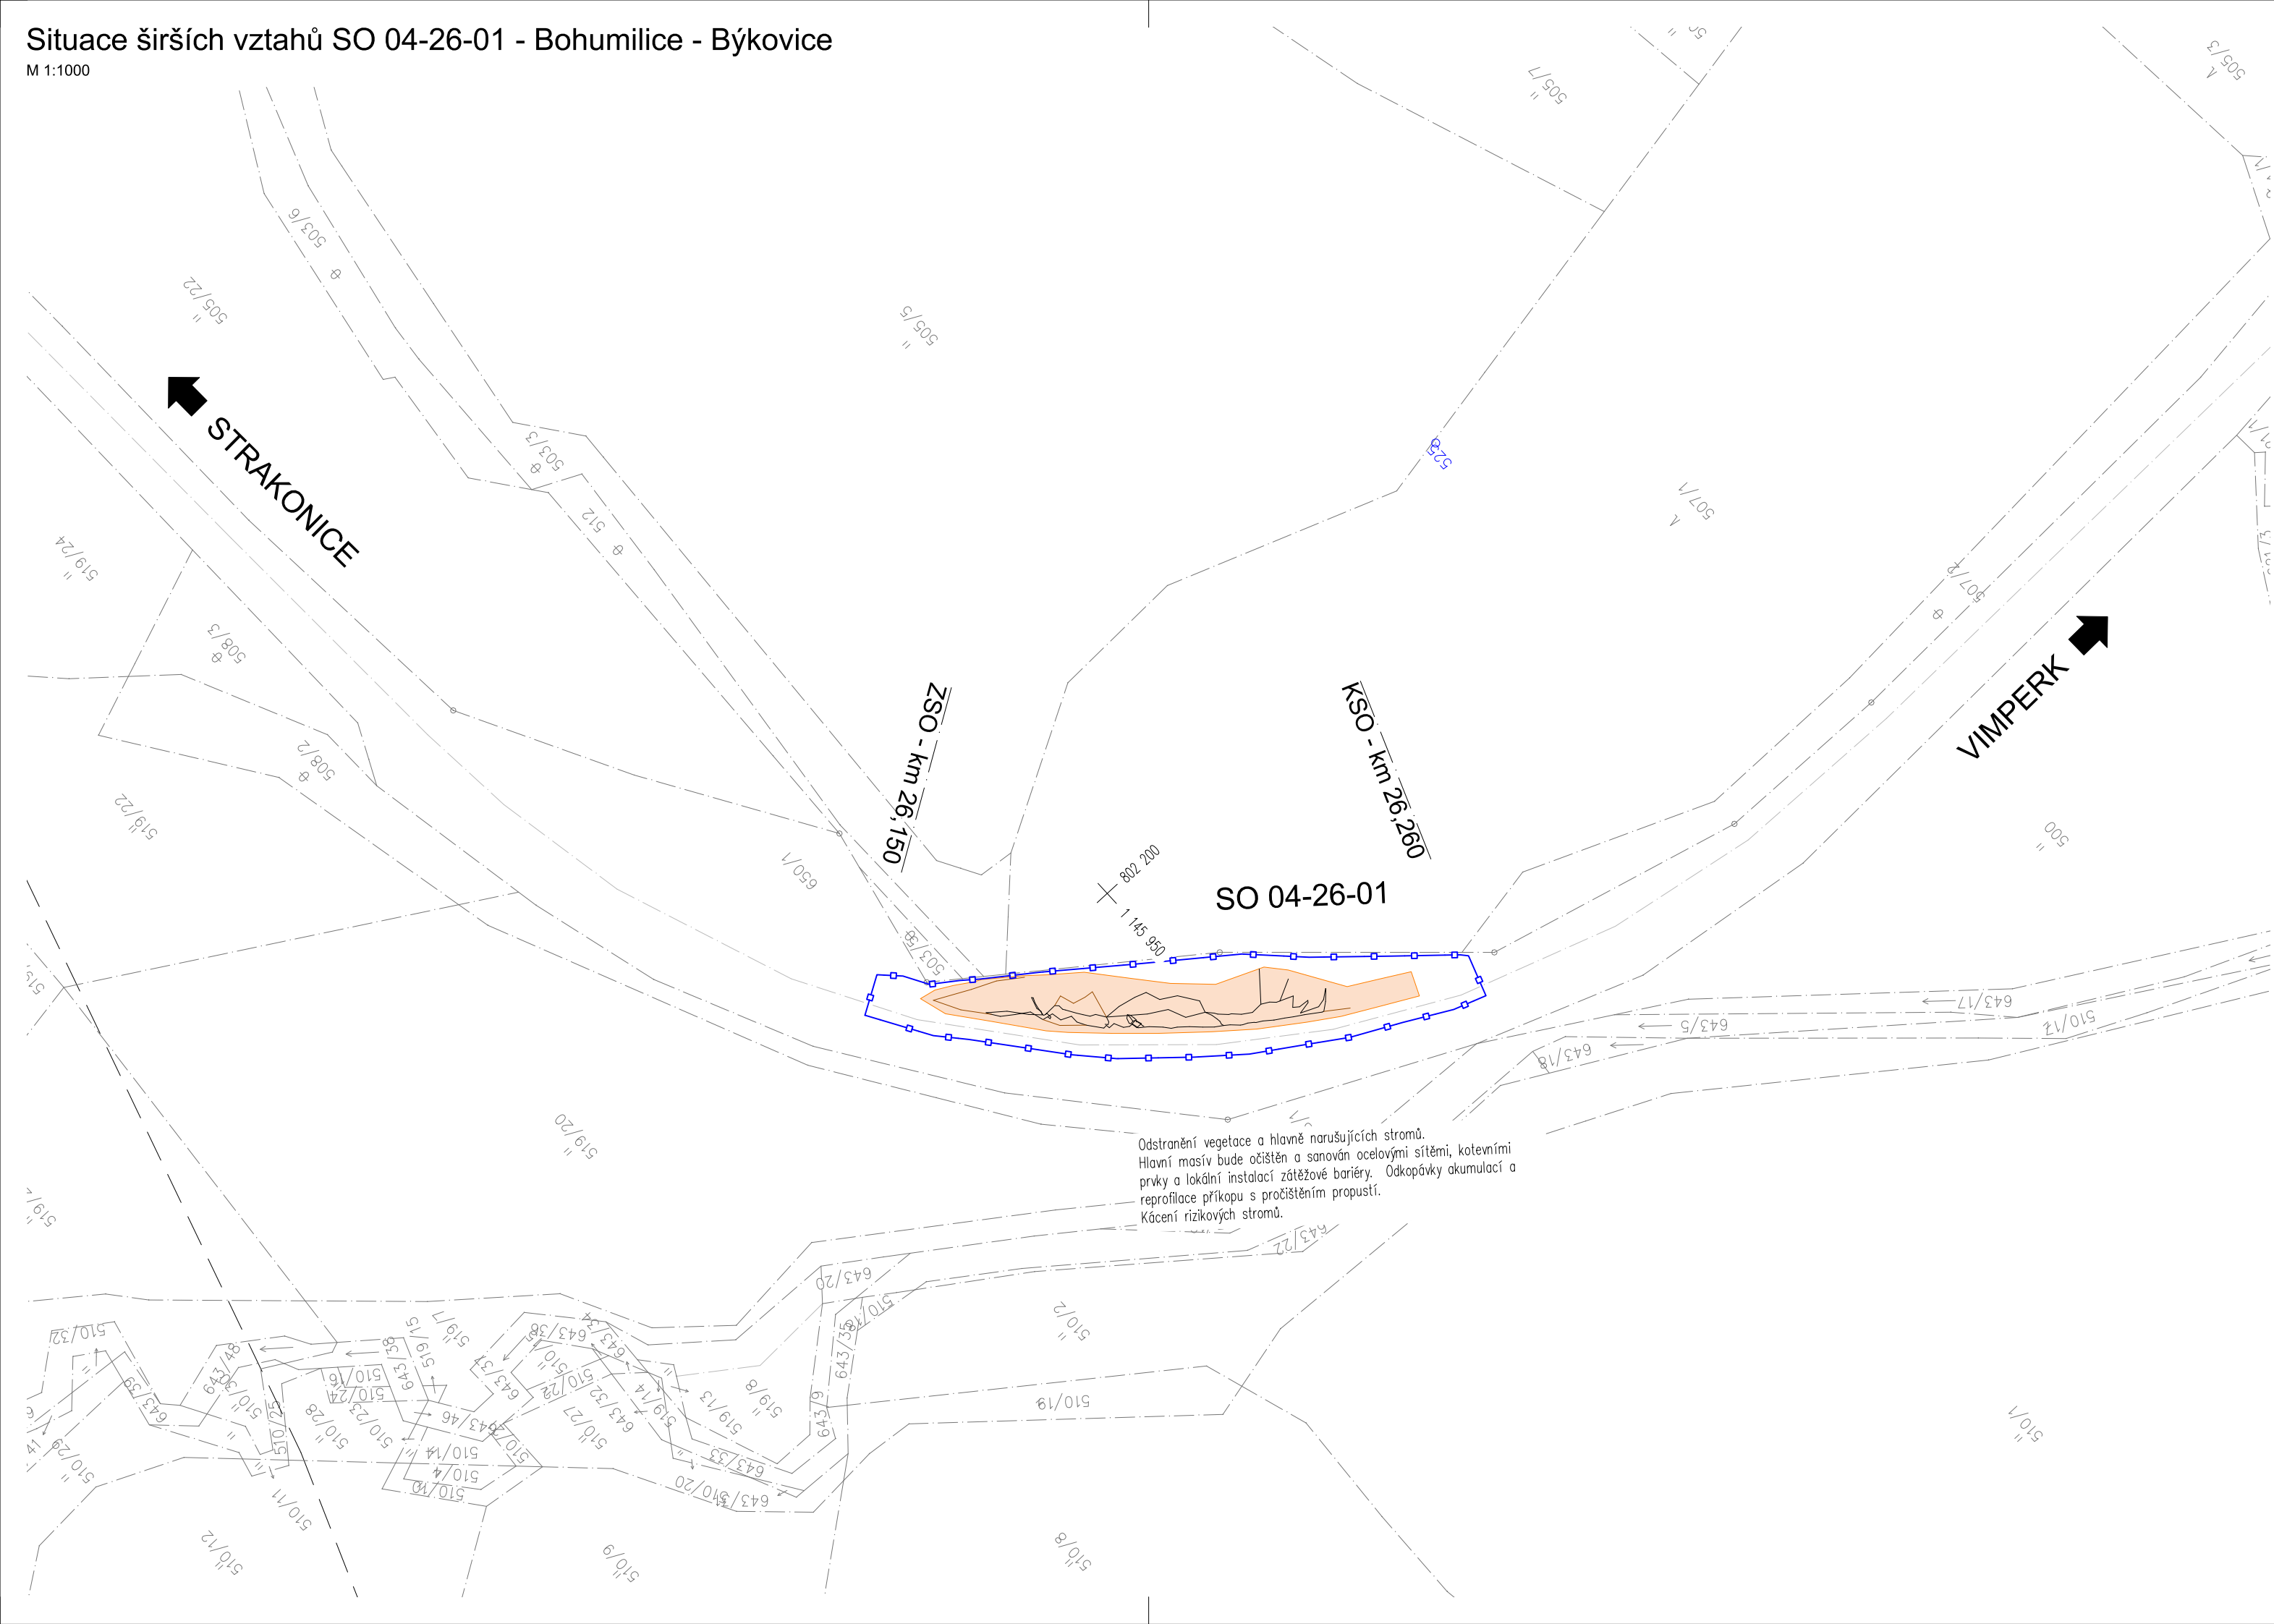

LEGENDA:

- Plocha dotčená sanačními pracemi
- Obvod stavby - hranice řešeného území
- Hranice pozemků katastru nemovitostí

SEZNAM ZKRATEK:

ZSO.....Začátek stavebního objektu
KSO.....Konec stavebního objektu

POZEMKY PŘÍMO DOTČENÉ STAVBOU			
pozemek par. č.	katastrální území	celková plocha pozemku dle KN	vlastníci, jiní oprávnění dle katastru nemovitostí
		m²	
650/1	Bohumilice v Čechách	50 300	Správa železnic, s.o.




Souřadnicový systém JTSK, Výškový systém Bpv

Investor:



SPRÁVA ŽELEZNIC

Správa železnic, státní organizace
Dlážděná 1003/7
110 00 Praha 1

Vypracoval: Ing. Stanislav Štábl		Zodp. projektant: Ing. Stanislav Štábl	Kontroloval: Ing. Miroslav Rykl	
Kraj: Jihočeský		Traťový úsek/Obec: STRAKONICE – VOLARY		
Investor SŽ s.o.; Dlážděná 1003/7; 110 00 Praha 1				
Akce: ZVÝŠENÍ STABILITY SKALNÍCH MASÍVŮ NA TRATI STRAKONICE-VOLARY, 1. STAVBA				
Objekt: SO 04-26-01 – Sanace skal v km 26,150–26,260 – Bohumilice–Býkovice				Formát 3xA4
Část: Železniční spodek – sanace skalních svahů				Datum 03/2020
Obsah dokumentace: SITUACE ŠIRŠÍCH VZTAHŮ SO 04-26-01 – BOHUMILICE-BÝKOVICE				Účel DSP
				Č. zakázky 18/2018
				Změna Č. kopie
				Měřítko 1:1000
				Část dokumentace C.2
				Č. výkresu 6
POUŽITÍ DOKUMENTACE SE ŘÍDÍ PŘÍSLUŠNOU SMLOUVOU O DÍLO. KOPÍROVÁNÍ A ROZŠÍŘOVÁNÍ POUZE PO PÍSEMNÉM SOUHLASU ZPRACOVATELE ČÁSTI.				