


PŘEHLEDNÁ SITUACE ČÁST 1 - VAR B1b 1:10 000

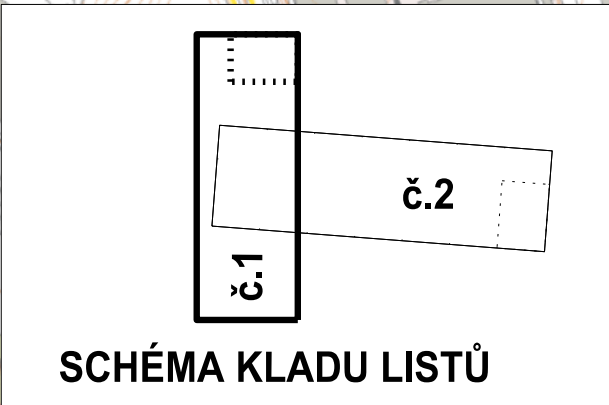

- LEGENDA**
- kolejiště nové
  - doplňkové části odstavného nádraží
  - kolejiště odstavného nádraží- územní rezerva
  - dostatek pro scénář s VRT
  - nástupišť
  - související železniční stavby
  - související železniční stavby- realizované
  - stávající kolejiště
  - stávající stav
  - tunely, estakády, mosty, opěrné zdi
  - upravená komunikační síť (podrobněji viz B.1.2.13)
  - stavba SJKD
  - rušené tratě, objekty
  - označení stanice/zastávky (žluté zrušení)
  - označení stanice/zastávky stávající
- LEGENDA HYPOTÉZY URBAN. ŘEŠENÍ**  
DLE: PROVĚŘENÍ ÚZEMNÍCH DOPADŮ VARIANT PŘESTAVBY ŽEL. UZLU BRNO (2015)
- koncepte  
ÚPMB    hypotéza
- plochy rezidenční
  - plochy komerční, obchod/kanceláře/služby
  - plochy výroby/služby
  - plochy veřejné vybavenosti
  - plochy dopravy silniční
  - plochy dopravy drážní
  - plochy zeleně
  - plochy vodní
  - území rozšířeného centra města
  - problémy hlukové zátěže bydlení

**POZNÁMKY**

V SITUACI ZOBRAZENO HLAVNÍ NÁDRAŽÍ VE VARIANTĚ S POLOMĚREM 300 m.  
HL. NÁDRAŽÍ S POLMĚREM 500 m ZOBRAZENO V SITUACÍCH 1:1000.

SOÚRADNICOVÝ SYSTÉM: S- JTSK  
VÝŠKOVÝ SYSTÉM: B.p.v.



KONEČNÉ PLNĚNÍ

			ČÍSLO SOUPRAVY:
REVIZE Č.	DATUM	ZMĚNA	

**SUDOP BRNO** SUDOP BRNO, spol. s r.o.  
Kounicova 26  
611 36 Brno

**MCO** MORAVIA CONSULT Olomouc a.s.  
LEGIONÁŘSKÁ 1085/8, 779 00 Olomouc  
tel.: +420 585 570 444  
fax: +420 585 570 412  
e-mail: moravia@moravia.cz  
http://www.moravia.cz

**AF-CITYPLAN** s.r.o.  
Magistrát města Brna  
140 00 Praha 4

OBJEDNATEL	Správa železniční dopravní cesty, státní organizace v zastoupení: SZDC s.o., Stavební správa východ, Nerudova 1, 712 58 Olomouc	
ZHOTOVITEL	Společnost pro "Studii proveditelnosti žub" - SUDOP Brno spol. s r.o. MORAVIA CONSULT Olomouc a.s., AF-CITYPLAN s.r.o.	JEDNATEL SUDOP Brno spol. s r.o. ING. JIŘÍ MOLÁK
HLAVNÍ INŽENÝR PROJEKTU	ING. STANISLAV VÁVRA	G. ŘEŠITEL MORAVIA CONSULT Olomouc a.s. ING. VACLAV KRATOCHVIL
ODPOVĚDNÝ PROJEKTANT	ING. JANA ZAKOSTELSKÁ	KONTROLOVAL ING. LADISLAV DORAZIL
ING. LADISLAV DORAZIL		
KRAJ: JIHO-MORAVSKÝ	POVĚŘENÝ OÚ: Magistrát města Brna	OBEC: BRNO
"Studie proveditelnosti železničního uzlu Brno"		ZAK. ČÍSLO MCO: 15 - 023 - 235- SP
Díl B1 - Technické řešení dopravní infrastruktury		ÚČEL: SP
Přehledná situace část 1 - varianta B1b		DATUM: ŘÍJEN 2017
		FORMÁT: 6 x A4
		MĚŘÍTKO: 1:10 000
		ČÁST: PŘÍLOHA
		B.1.2.2 11