

Váš dopis Č.j.:

Ze dne:

09.07.2019

Číslo jednací:

AQUA/5964/2019/Lu

Vyřizuje:

Jitka Luňáková

Tel.:

+420 494 539 154

E-mail:

vyjadreni@aquark.cz

Datum:

16.07.2019

SŽDC a.s.

U Elektry č.p. 830/2b

198 00 Hloubětín

Očelice, parc. č. 479/1, Rekonstrukce PZZ v km 33,342 trati Týniště nad Orlicí – Meziměstí (zákres sítí - bez záměru napojení na vodohospodářské sítě)

Investor: Správa železniční dopravní cesty, státní organizace


- Přímou v zájmovém území se nenachází žádné vodohospodářské zařízení ve správě společnosti AQUA SERVIS, a.s.

Za technickou správnost, proveditelnost a správnou funkci zodpovídá projektant v souladu se zněním platného stavebního zákona.

Toto vyjádření společnosti AQUA SERVIS, a.s. má platnost 2 roky ode dne vydání **a nenahrazuje vyjádření k projektové dokumentaci pro územní řízení, ohlášení stavby, popř. stavební povolení.**




S pozdravem

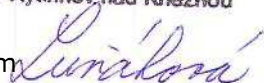

Jitka Luňáková
referentka vyjadřování

Přílohy: 1x situace
Spisový znak: 4.2
Skartační lhůta: S10

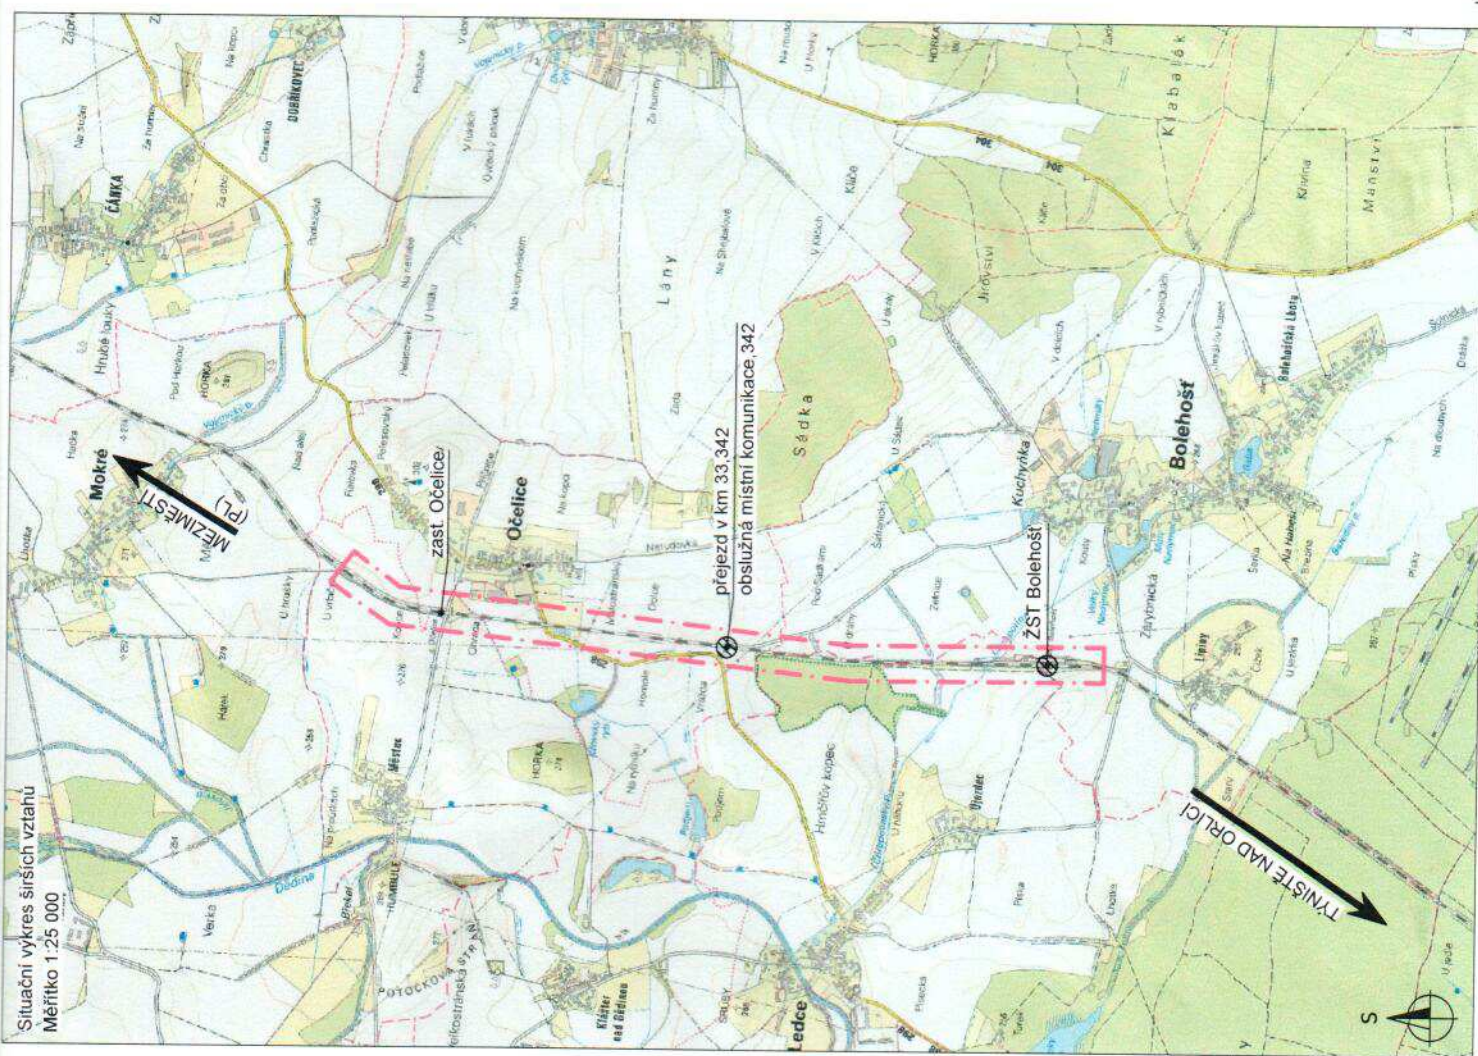

LEGENDA:

UMÍSTĚNÍ STAVBY

SEZNAM PROVOZNÍCH SOUBORŮ A STAVEBNÍCH OBJEKTŮ:

PS 01 PZS V KM 33,342
SO 01 PŘEJEZD V KM 33,342
SO 31 PŘÍPOJKA NN



Souřadnicový systém: S-JTSK
Výškový systém: Bpv

Průběh verzí přílohy		Jméno		Podpis
Číslo	Datum	Popis změny	Michal Munzar	<i>[Signature]</i>
R1	24.1.2020	Dokumentace k připomínkovému řízení		
Zadavatel: Správa železniční dopravní cesty, státní organizace Dlážděná 1003/7, Praha 1 - Nové Město 110 00 SŽDC s.o., Stavební správa východ Nerudova 1, Olomouc 772 58				
Zhotovitel: PROJEKT servis spol. s r.o. U Elektrů 830/2b, Praha 9 - Hloubětín 198 00 IČ: 49823141 tel.: 281 090 860 www.projekt-servis.cz firma@projekt-servis.cz				
Hlavní inženýr projektu: <i>[Signature]</i> Bc. Michal Munzar		Zástupce hlavního inženýra projektu: <i>[Signature]</i> Ing. Michaela Kopalová		
Zpracovatel částí: PROJEKT servis spol. s r.o. U Elektrů 830/2b, Praha 9 - Hloubětín 198 00 IČ: 49823141 tel.: 281 090 860 www.projekt-servis.cz firma@projekt-servis.cz				
Vypracoval: <i>[Signature]</i> Bc. Michal Munzar	Kontroloval: <i>[Signature]</i> Ing. Jura Lednický	Odpovědný projektant: <i>[Signature]</i> Ing. Martin Koudelka		
KRAJ: Královéhradecký		OKRES: Rychnov nad Kněžnou		
Název akce: Rekonstrukce PZZ v km 33,342 trati Týniště nad Orlicí – Meziměstí				
Číslo zakázky: ZAK-2019-12		Stupeň: DSP		
Datum: 06/2020		Měřítko: 1 : 25 000		
Formát: 2 x A4		Verze: Číslo 1.		
SITUAČNÍ VÝKRESY		SITUAČNÍ VÝKRES ŠIRŠÍCH VZTAHŮ		
Příloha:		Číslo: R1		

Dokument lze účinně použít pouze ve vztahu k příloze přílohy o úč. Změna této částí není dle zákona č. 121/2000 Sb. napravena nebo jiným způsobem rozšiřována bez souhlasu PROJEKT servis s.r.o.