


STÁVAJÍCÍ STAV	
RUŠENÁ STAVBA	
KOMUNIKACE	
HRANICE DRAŽNÍHO POZEMKU	
NAVAZUJÍCÍ SO/PS	
NAVHROVANÝ STAV	
× KOLEJ UŽITÝ MATERIÁL × REKONSTRUKCE GPK STÁVAJÍCÍ KOLEJE × REKONSTRUKCE KOLEJNICOVÝCH PASŮ × REKONSTRUKCE ŽELEZNIČNÍHO SVRŠKU × REKONSTRUKCE ŽELEZNIČNÍHO SPODKU × REKONSTRUKCE NÁSTUPIŠTĚ × REKONSTRUKCE PŘEJEZDOVÉ KONSTRUKCE × REKONSTRUKCE POVRCHU KOMUNIKACE × REKONSTRUKCE KOMUNIKACE PRO PĚŠÍ	už.mat.

DRÁŽNÍELEKTRO ROZVOD	
DRÁŽNÍELEKTRO ROZVOD1	
DRÁŽNÍELEKTRO ROZVOD2	
DRÁŽNÍ VO	
DRÁŽNÍSDĚL. A ZAB. ROZVOD	
DRÁŽNÍSDĚL. ROZVOD	
DRÁŽNÍ ZAB. ROZVOD	
DRÁŽNÍ TELEKOMUNIK. ROZVOD	
DRÁŽNÍ OSTATNÍ	
DRÁŽNÍKANALIZACE	
DRÁŽNÍ VODA	
DRÁŽNÍ VODA PITNÁ	
DRÁŽNÍ VODA UŽITKOVÁ	
DRÁŽNÍ PLYN	
ELEKTRO ROZVOD	
ELEKTRO ROZVOD NN	
ELEKTRO ROZVOD VN	
ELEKTRO ROZVOD VVN	
VEŘEJNÉ OSVĚTLENÍ	
SDĚL. A ZAB. ROZVOD	
SDĚL. ROZVOD	
ZAB. ROZVOD	
TELEKOMUNIK. ROZVOD	
ROZVOD TV	
ROZVOD OSTATNÍ	
KANALIZACE	
VODA	
VODA PITNÁ	
VODA UŽITKOVÁ	
TEPLO	
PLYN	

Železniční trať (dle TTP) č.317D Kunovice - Veselínad Moravou
TÚ 2302 Brno-Černovicezhl. Tábořská - Vlárský průmysk st.hr.
DÚ 30 Ostrožská Nová Ves - Aircraft Industries
Železniční přejezd jednokolejný km 96,563 (P7955) - účelová komunikace
Km polohy vztaženy k hm 96,1.

Související PS a SO - viz. část PD, zpracovaná HP (SB Projekt s.r.o., ul. Kasárenská 4063 / 4 695 01 Hodonín).

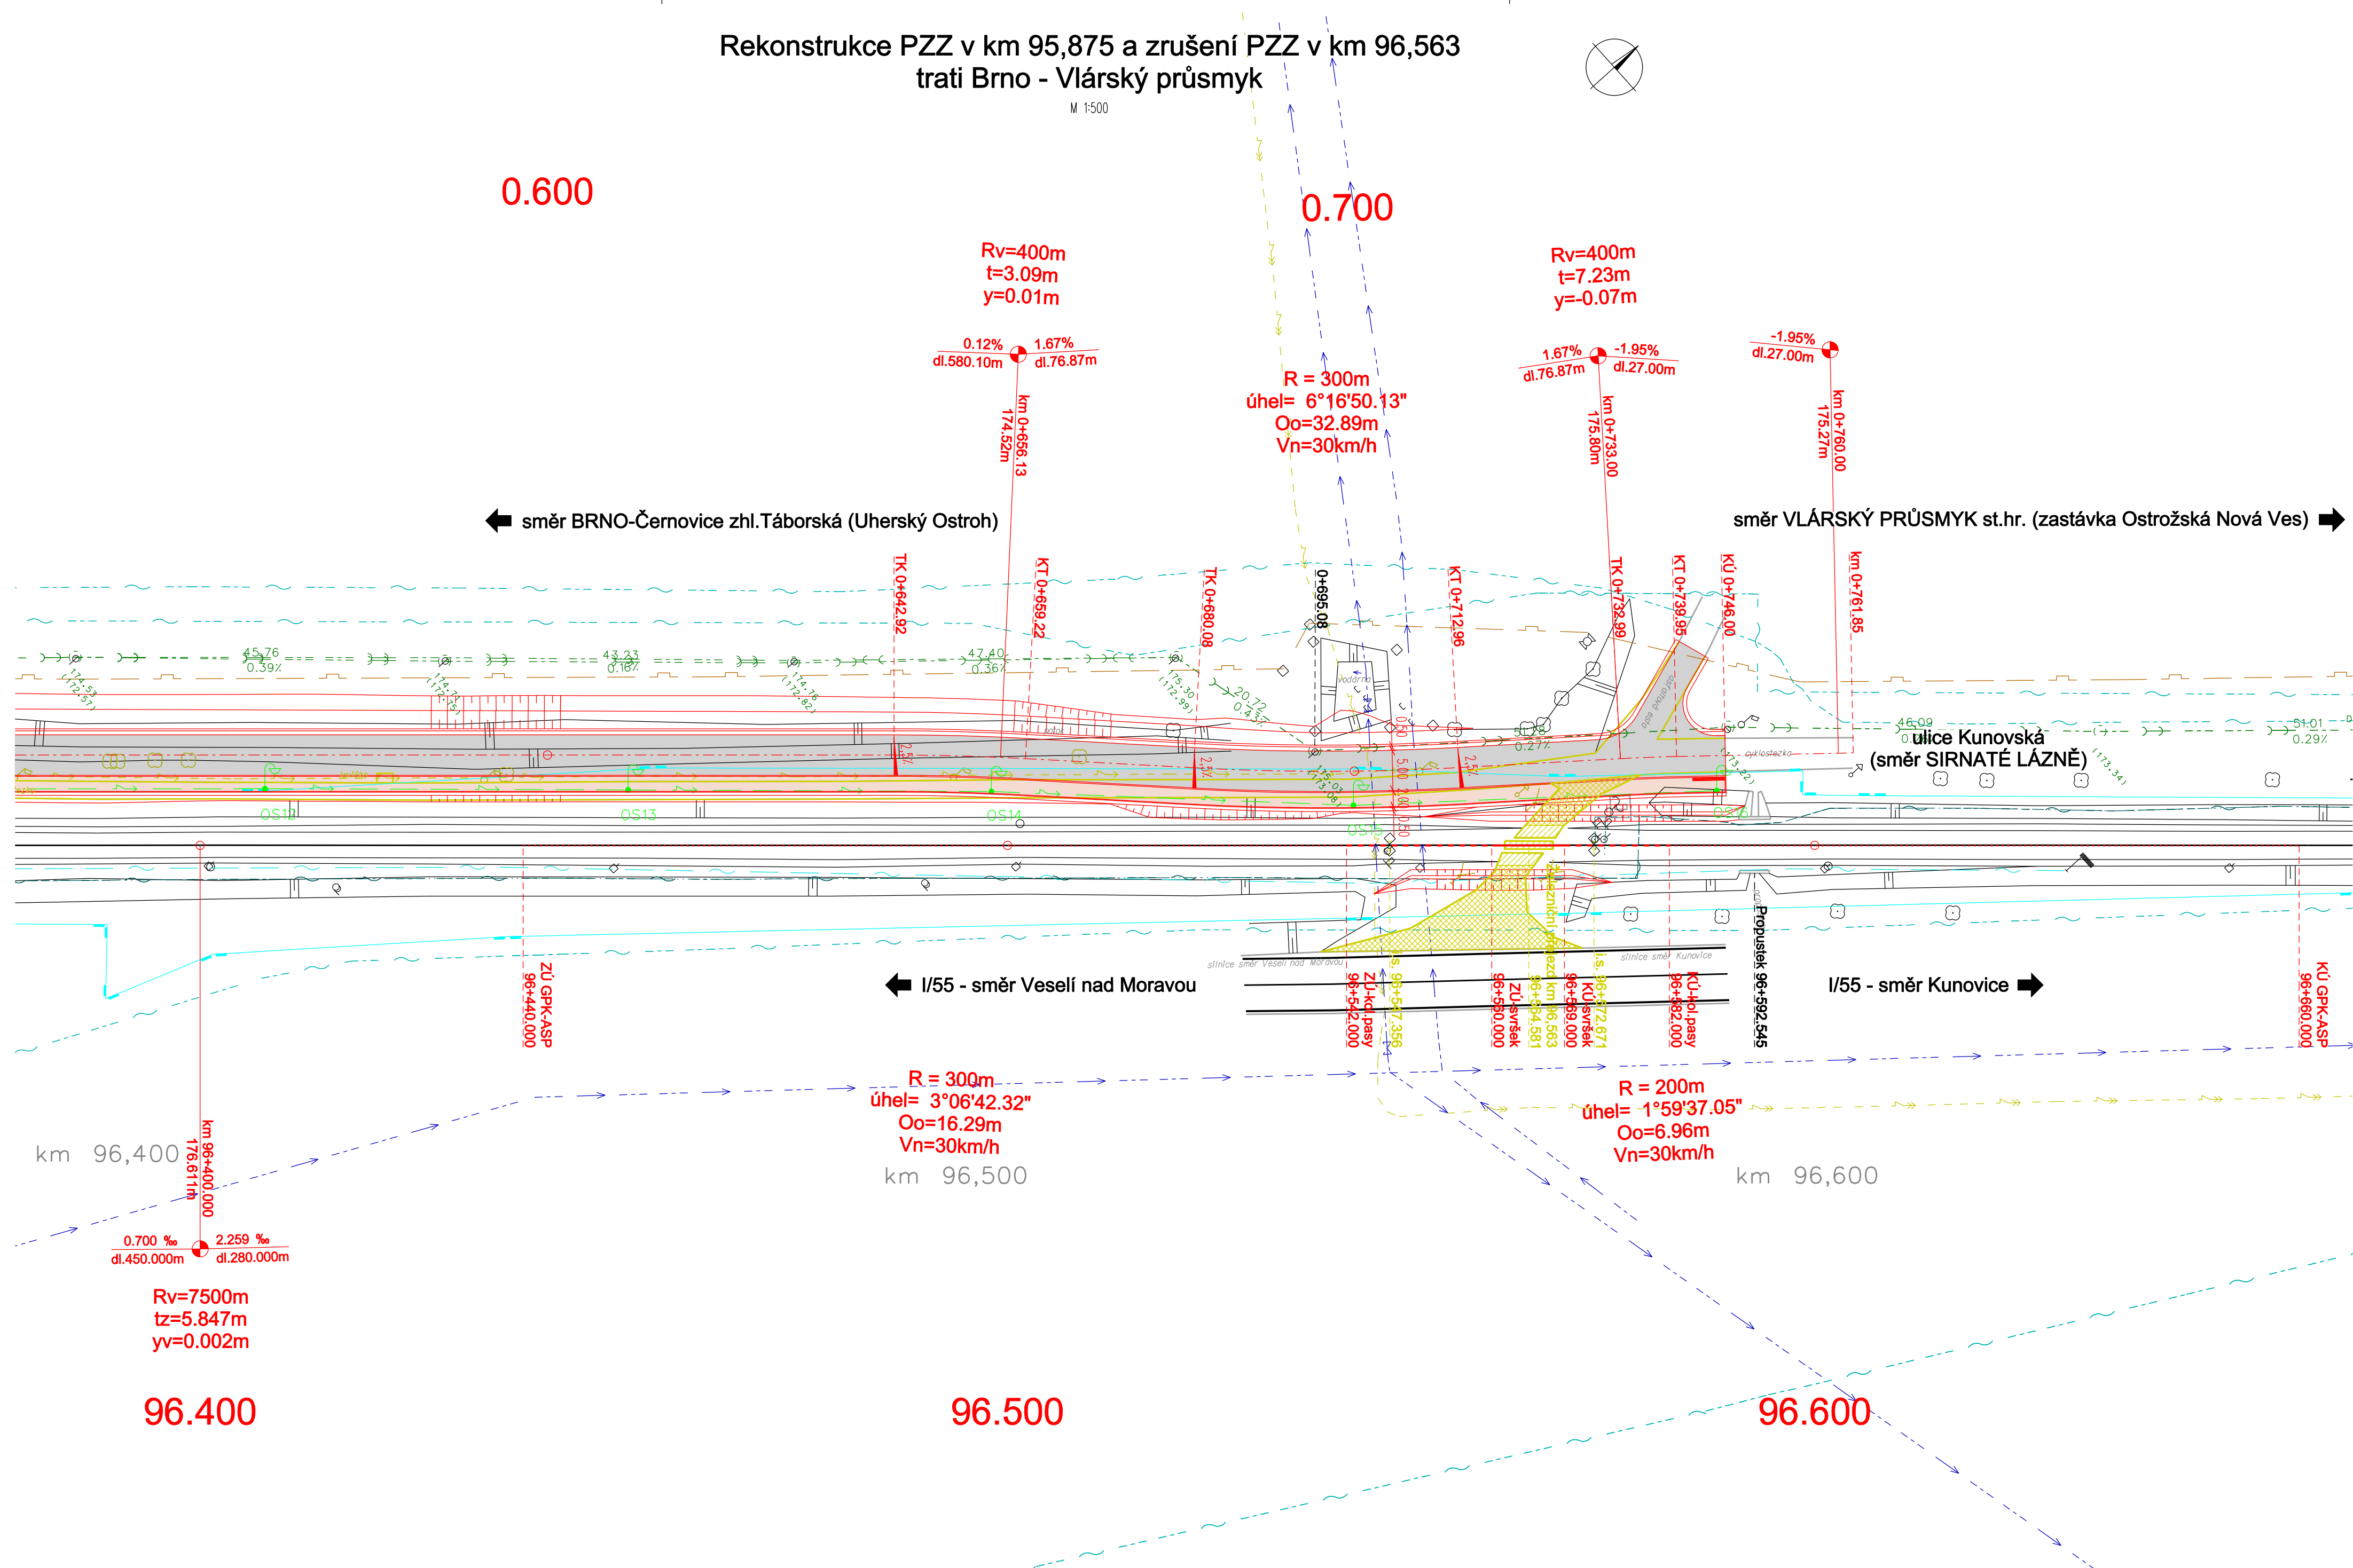

			ČÍSLO SOUPRAVY:
REVIZE Č.	DATUM	ZMĚNA	

SB projekt s.r.o.
Kasárenská 4063/4, 695 01 Hodonín

		Správa železniční dopravní cesty, státní organizace	
ZODP. PROJEKTANT ING. KAREL SMOLÍK		NAVRHL./VYPRACOVAL ING. KAREL SMOLÍK	
KRAJ ZLÍNSKÝ		POVĚŘENÝ OÚ UHERSKÝ OSTROH	
STAVBA:		 ING. KAREL SMOLÍK ING. DRAHOMÍRA SMOLÍKOVÁ Asistenti k komunikaci 751 22 OŠEK NA BEČVOU 383 tel.581 225 002 www.nort.cz e-mail:northnort.cz	
Rekonstrukce PZZ v km 95,875 a zrušení PZZ v km 96,563 trati Brno-Vlářský průmysk		ÚČEL Projekt ARCH.ČÍSLO 160120 Č.ŘEVIZE - DATUM V/2016 FORMÁT 5xA4 MĚŘÍTKO 1:500	
SO 04 - Rušený přejezd v km 96,563		ČÁST PŘÍLOHA	
PODROBNÁ SITUACE		E.1 1-02	