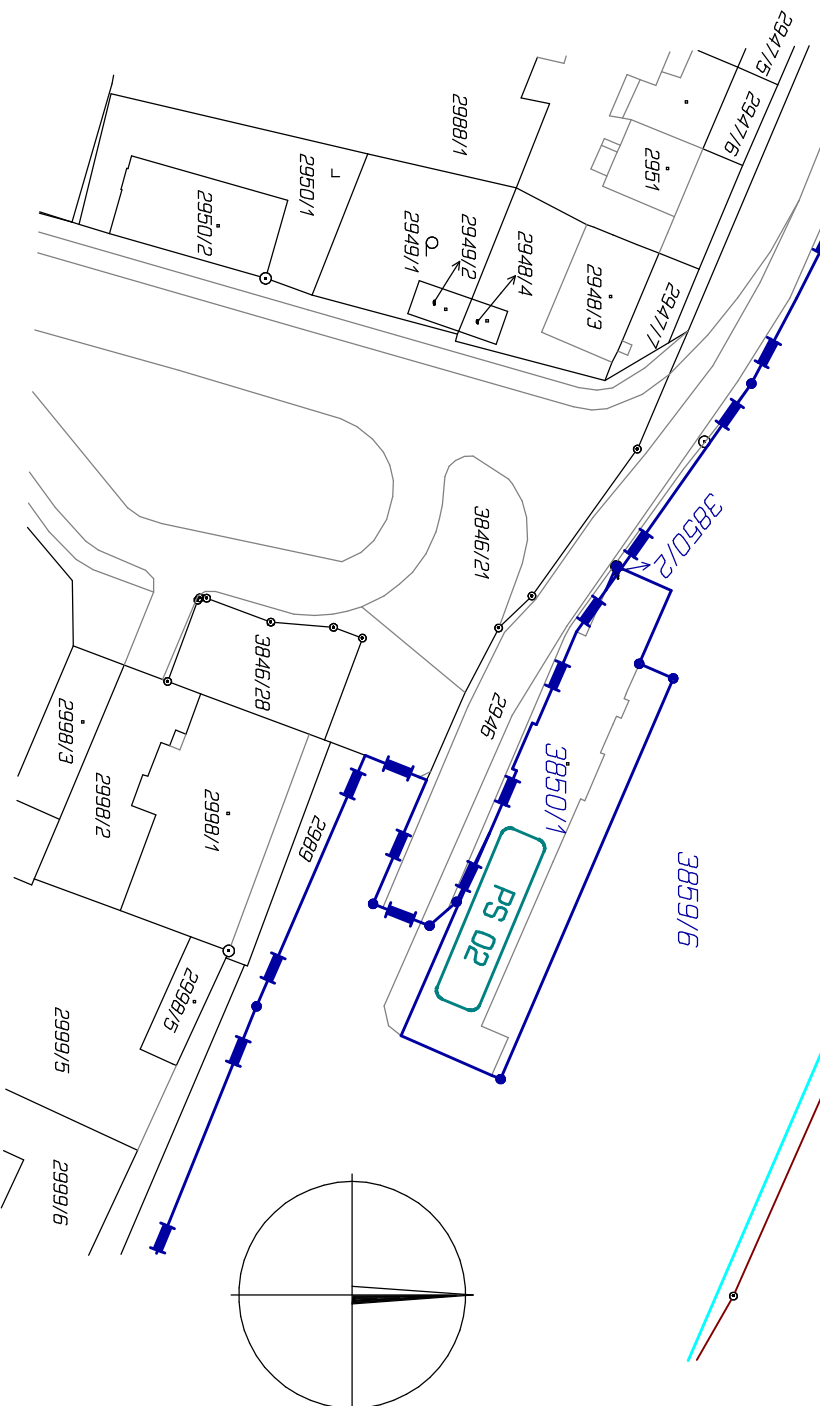


KÚ: Kunovice u Uherského Hradiště

3859/4


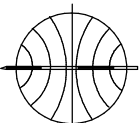


PS 02 Přejezdové zabezpečovací zařízení v km 96,563

| | | |
|-----------------|-------|-------|
| ČÍSLO SOUPRAVY: | | |
| REVIZE Č. | DATUM | ZMĚNA |
| | | |
| | | |
| | | |



SB projekt s.r.o.
Kasárenská 4063/4, 695 01 Hodonín

| | | |
|---|---|------------------|
| Katastrální území | Vyhotovil | Kontroloval |
| Kunovice u Uherského Hradiště | V. Vyskočil | Ing. David Kupka |
| Investor: |  Díazděna 1003/7, Nové Město, 11000 Praha 1 | |
| Objednavatel: | SB Projekt s.r.o., Kasárenská 4063/4, 695 01 Hodonin 1 | |
| Název zakázky : | Rekonstrukce PZZ v km 95,875 a zrušení PZZ v km 96,563 trati Brno – Vlářský průsmyk PROJEKTOVÁ DOKUMENTACE | |
| Geodetická dokumentace – Majetkoprávní část | Část: | 1.2 |
| Situace nemovitostí dotčených stavbou | Příloha: | 2.4 |
| | Zakázka č. | 23/2016 |
| | Datum | 4/2016 |
| | Sour. systém | S-JTSK |
| | Výškový syst. | BpV |
| | Měřítko | 1 :1000 |
| |  GEOMETRA zeměměřická kancelář s.r.o. KÝJOV , Masarykovo nám. 63 tel. 518 611 666 IČO – 253 287 27 | |