



PŮDORYS 1:50  
STÁVAJÍCÍ STAV

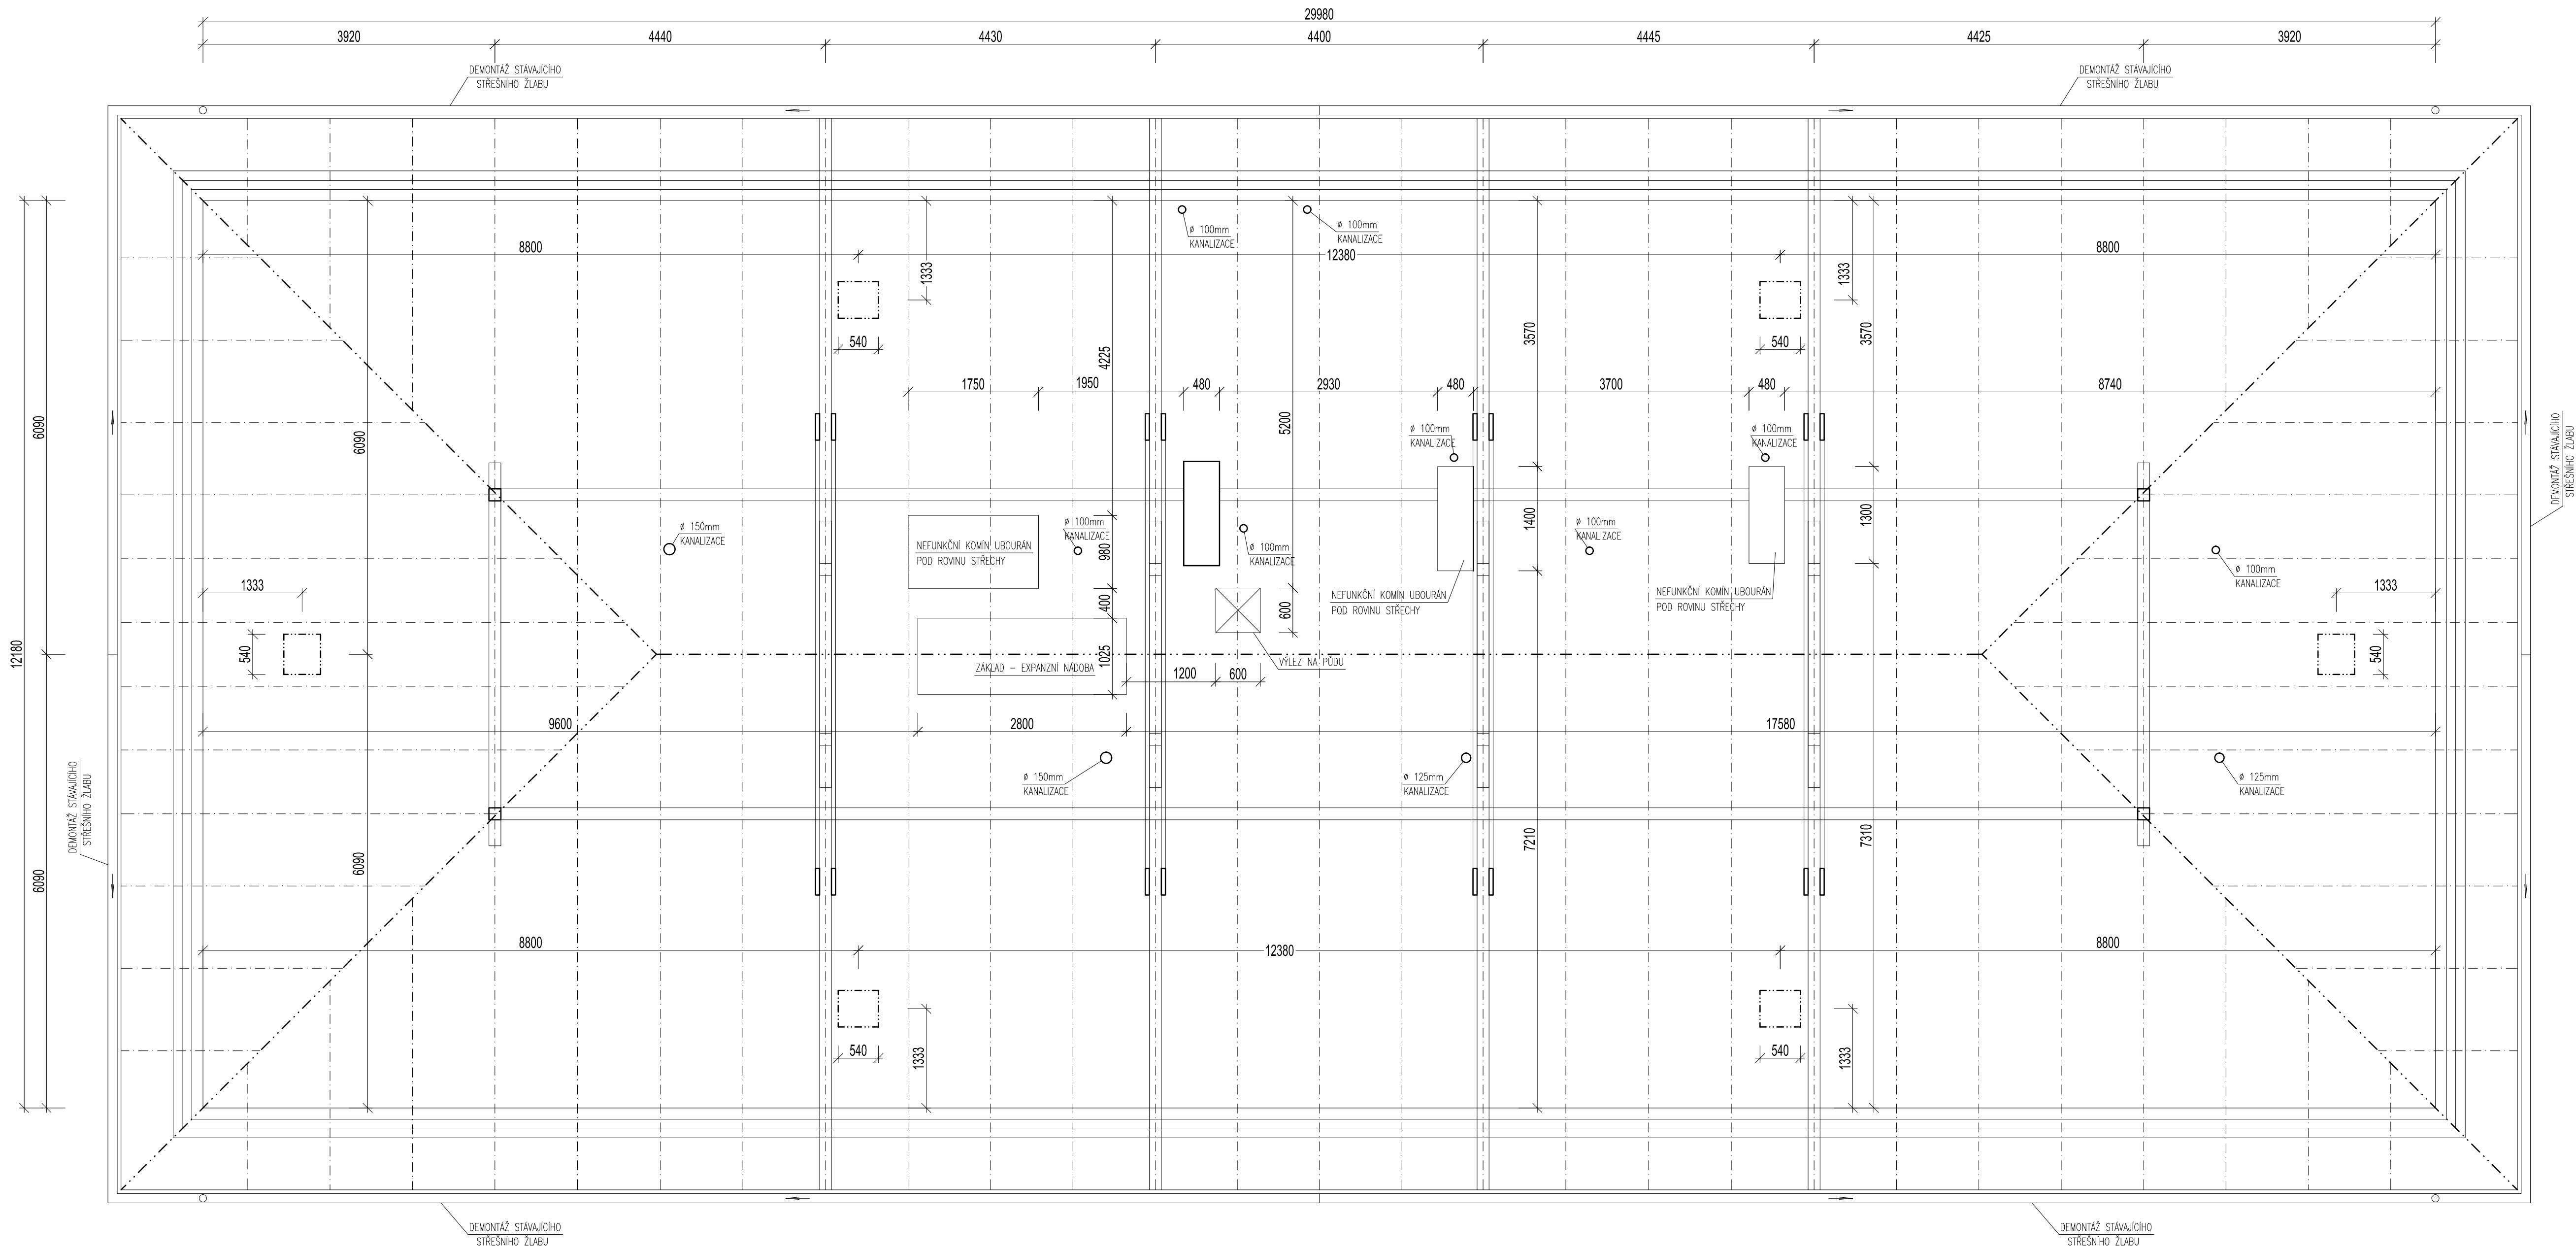

POZNÁMKY:

- Pozn. 1
- SOUČÁSTÍ DEMONTÁŽE STÁVAJÍCÍ STŘEŠNÍ KRYTINY JE ROVNĚŽ DEMONTÁŽ ŽLABŮ A OKAPOVÝCH SVODŮ
  - VEŠKERÉ NESROVNALOSTI PROJEKTU SE SKUTEČNÝM STAVEM NUTNO KONZULTOVAT S INVESTOREM, PROJEKTANTEM
  - PŘED ZAHÁJENÍM PRACÍ OVĚŘÍ ZHOTOVITEL VEŠKERÉ ROZMĚRY NA MÍSTĚ STAVBY
  - PŘED VÝROBOU ČI DODÁVKOU JEDNOTLIVÝCH STAVEBNÍCH VÝROBKŮ A KOMPONENTŮ JE NUTNÉ PROVĚST JEJICH ZAMĚŘENÍ PŘÍMO NA STAVBĚ
  - ZA BEZPEČNOST A OCHRANU ZDRAVÍ PŘI PRÁCI ZODPOVÍDÁ DODAVATEL STAVEBNÍCH PRACÍ
  - NA STAVBĚ MUSÍ BÝT VŽDY DODRŽOVÁNY VŠECHNY PRACOVNÍ, TECHNOLOGICKÉ, TECHNICKÉ POSTUPY A DOPORUČENÍ VÝROBCŮ JEDNOTLIVÝCH STAVEBNÍCH SYSTÉMŮ, RESPEKTOVÁNY POŽADAVKY PŘÍSLUŠNÝCH ČSN A SOUVISEJÍCÍCH PŘEDPISŮ, VYHLÁŠEK A POD.

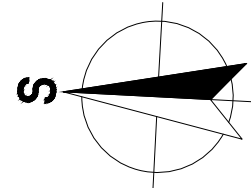

STAVEBNÍK : Správa železnic, státní organizace IČO: 709 94 234, Dlážděná 1003/7, Nové Město, 110 00 Praha 1	GENERÁLNÍ PROJEKTANT : A 3 PROJEKT, s.r.o. J. V. Sládka 699 391 81 Veselí nad Lužnicí IČO: 26049620 tel.: +420 777 061 820 e-mail: a3projekt@a3projekt.cz
---	---

PROJEKT : "JIHLAVA, administrativní budova OŘ Brno" na p.p.č.6191/6 k.ú. Jihlava (659673)	PROJEKTANT ČÁSTI/PROFESE : A 3 PROJEKT, s.r.o. J. V. Sládka 699 391 81 Veselí nad Lužnicí IČO: 26049620 tel.: +420 777 061 820 e-mail: a3projekt@a3projekt.cz
----------------------------------------------------------------------------------------------	---

STUPĚŇ : DOKUMENTACE PRO STAVEBNÍ POVOLENÍ A PROVEDENÍ STAVBY	ČÁSTI/PROFESE : Architektonicko-stavební řešení
------------------------------------------------------------------	----------------------------------------------------

OBSAH VÝKRES :

PŮDORYS KROVU - STÁVAJÍCÍ STAV

KODÍČÍSLA VÝKRESUPŘÍLOHY : D.1.1.b.1.			
VYPRACOVAL : Petr Kolbaba	DATUM AKTUALIZACE : 24.04.2020	MĚŘÍTKO : 1:50	ZODPOVĚDNÝ PROJEKTANT : Ing. arch. Tomáš Lepier
SOUBOR : 15_DPS_SZDC_OR_Brno_Jihlava_admin_strecha_D.1.1.b.dwg	ZAKÁZKA : 15-2019	VÝTISK :	