


Půdorys 1.PP

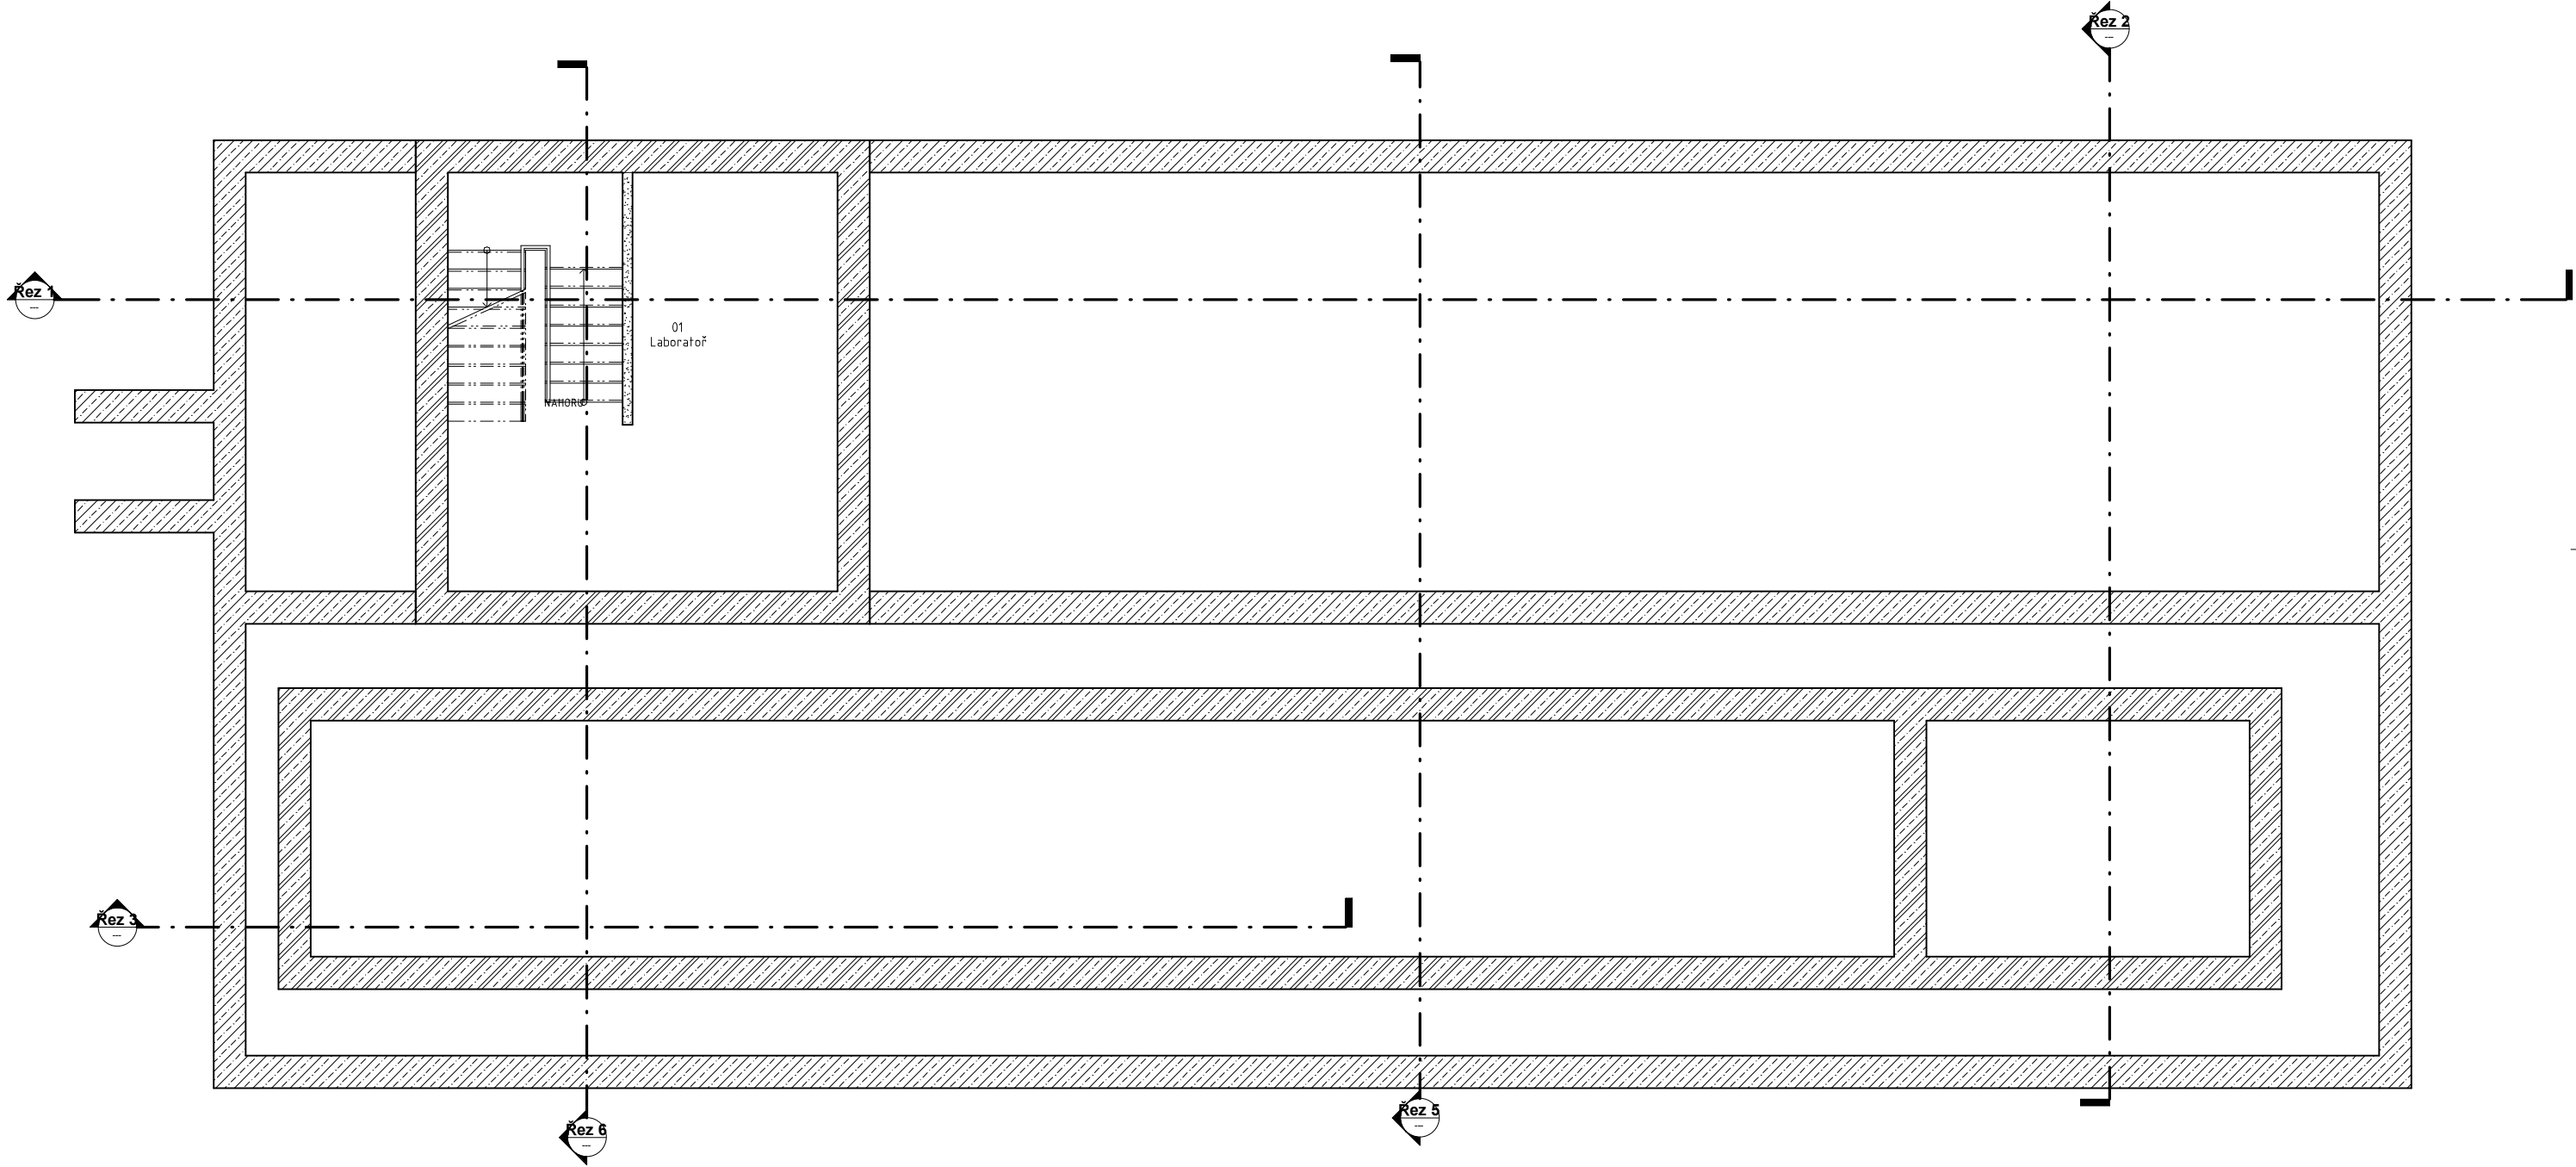

Tabulka místností 1.PP							
Číslo	Název	Podlaží	Plocha	Druh podlahy	Povrchy stěn	Povrch stropu	Poznámka
01	Laboratoř	-01 1PP	38,4 m²				
Grand total			38,4 m²				

Zpracovatel dílčí části dokumentace:

Vypracoval:
Projektant

Zodp. projektant:
Schvalovatel

Kontroloval:
Zkontroloval

Kraj:
Královéhradecký

Investor:
TUOC

Tratový úsek/Obec:
Nymburk

Akce:
NYMBURK

Obsah výkresu:
PŮDORYS 1.PP

Formát:
3 A4

Datum:
srpsn 2018

Účel:
STUDIE

Č. zakázky:
31111/301

Změna:
Č. kopie

Měřítko:
1:50

Část dokumentace:
Č. výkresu
-1

PRODIN

Souřadnicový systém S-JTSK, Výškový systém Bpv