



NAVRŽENÝ STAV 1:200

ČÍSLOVÁNÍ MÍSTNOSTÍ DLE NOVĚ NAVRŽENÉHO SYSTÉMU
NOVĚ NAVRŽENÉ KONSTRUKCE

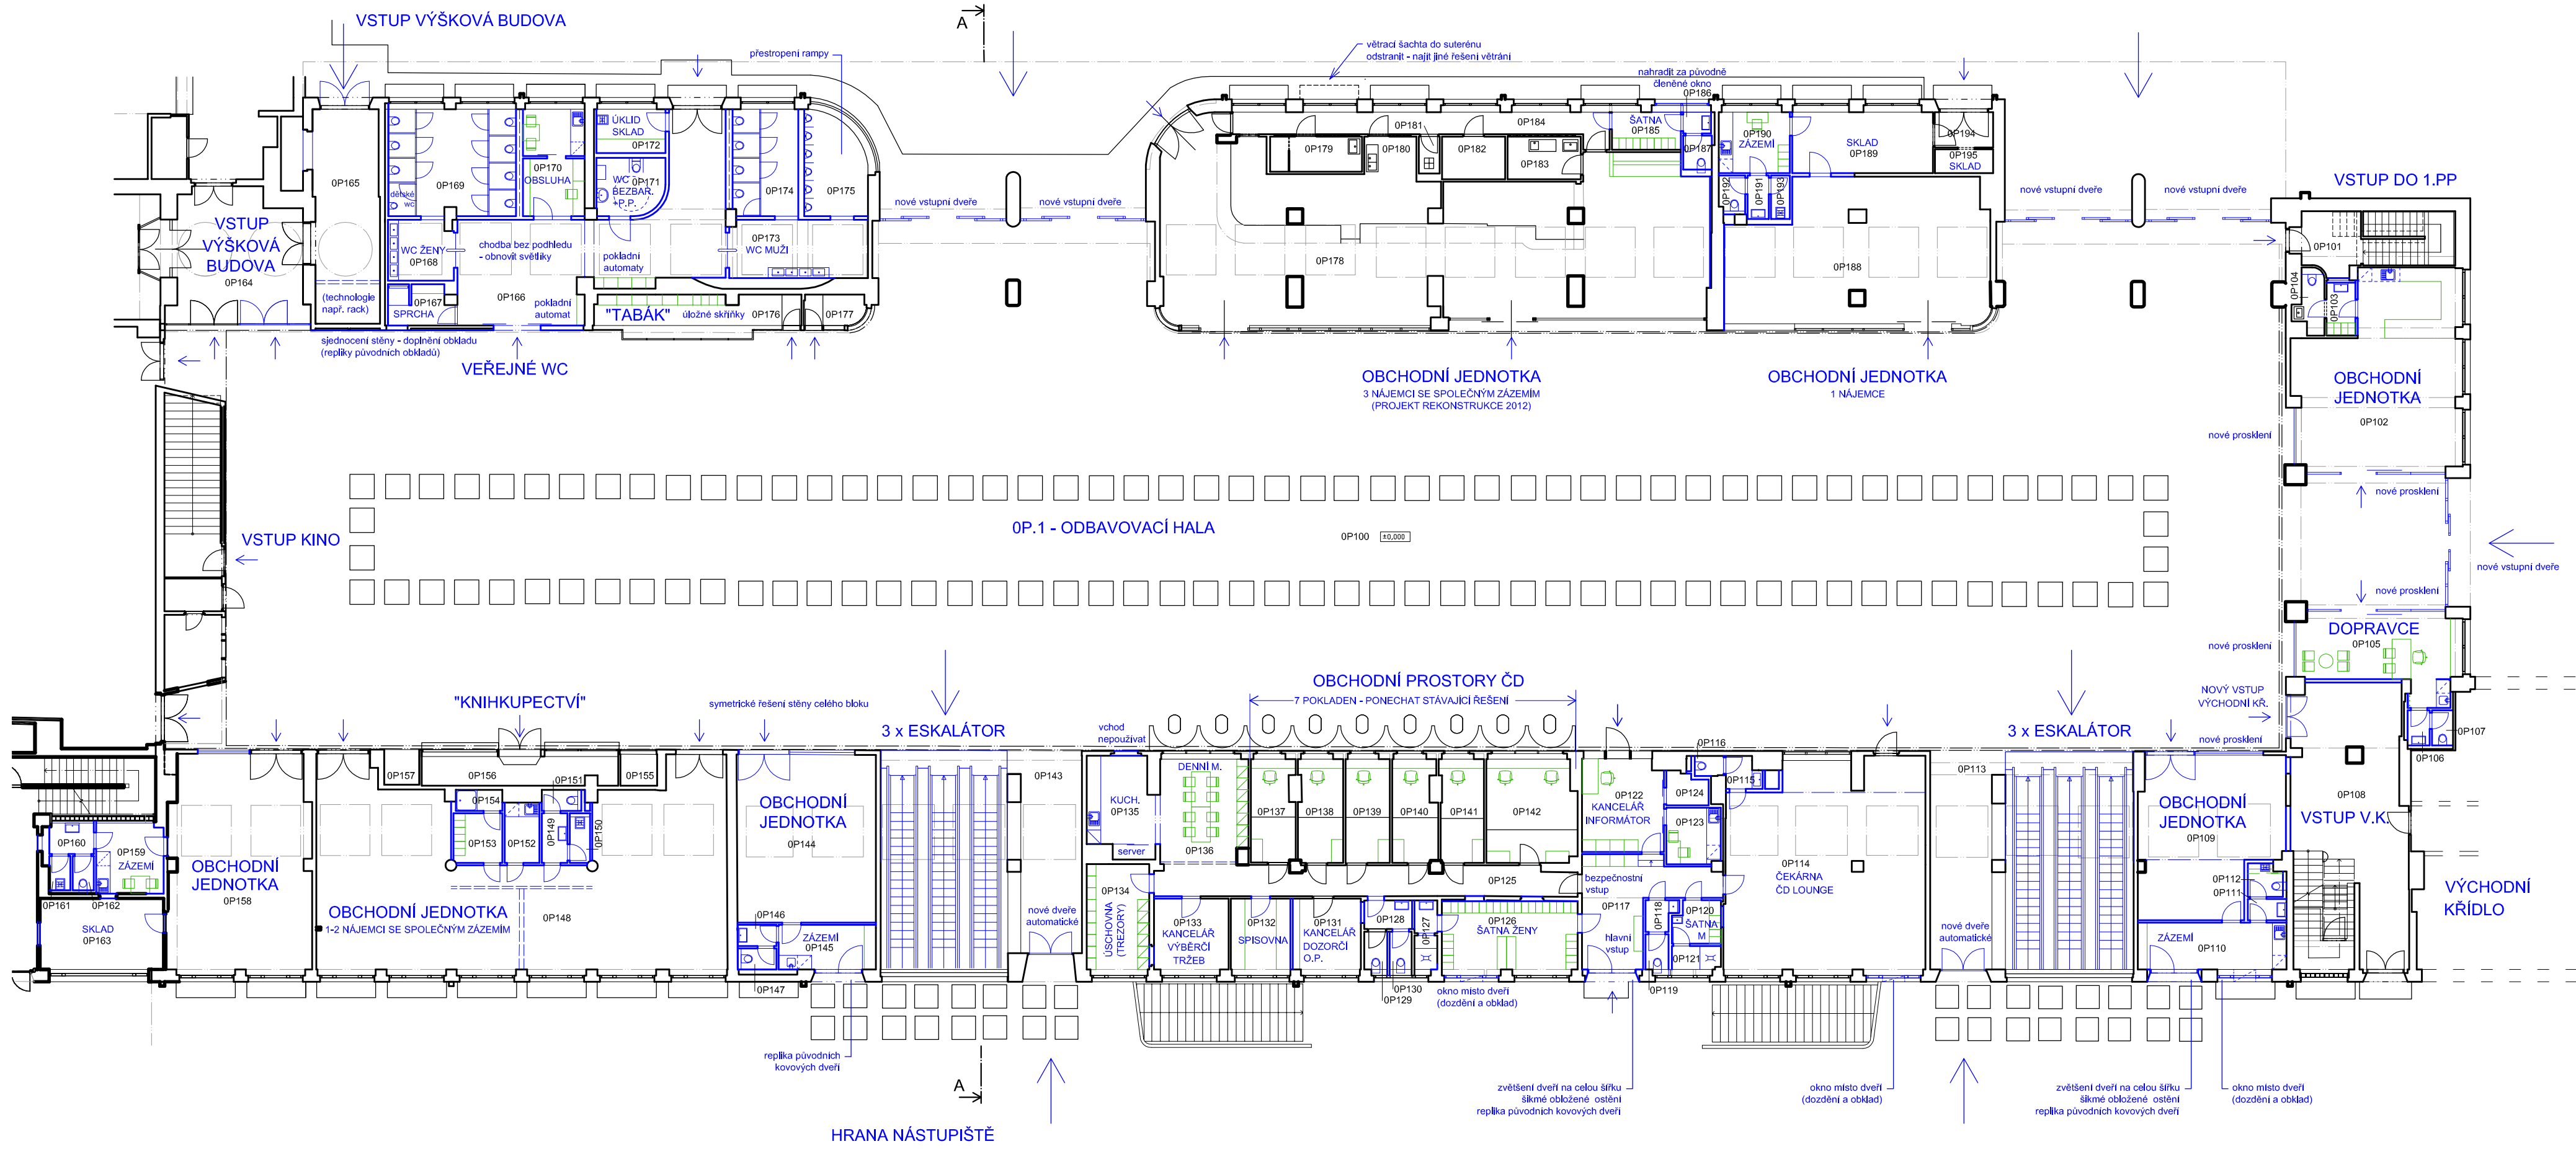

STÁVAJÍCÍ STAV 1:200

ČÍSLOVÁNÍ MÍSTNOSTÍ DLE STÁVAJÍCÍHO SYSTÉMU
KONSTRUKCE NAVRŽENÉ K ODSTRANĚNÍ

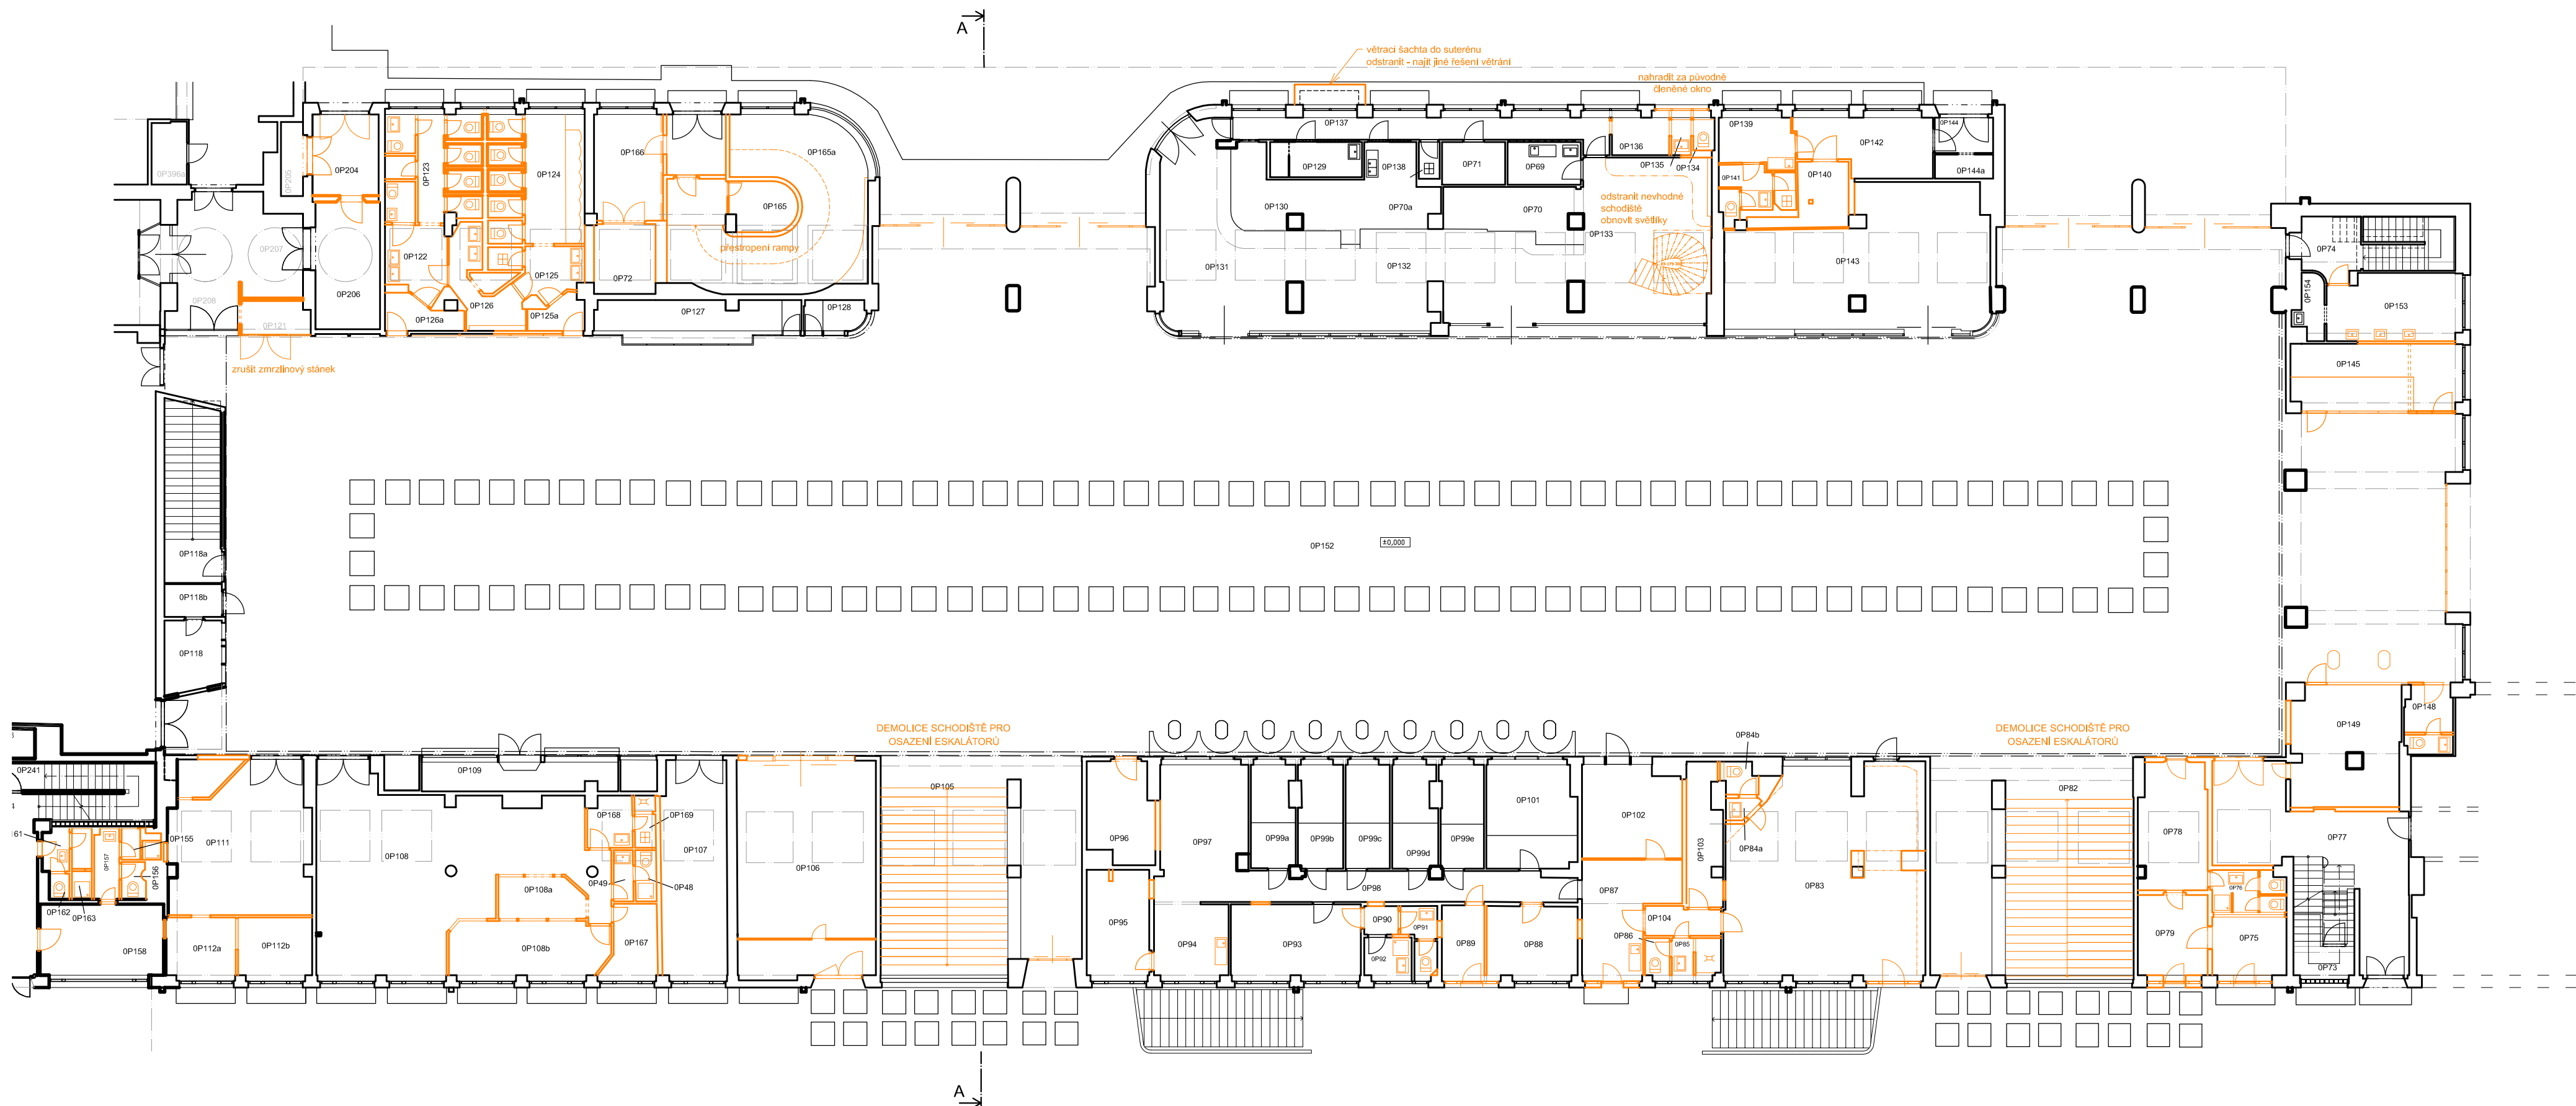

Číslo	Popis	Plocha	Podlaha	Stěna	Strop
OP100	Hala	1.741,42 m ²	Keramická mozaika - nová	Keramický obklad - stávající	SV: 1000/1500 - omítky
OP101	Schodiště	16,35 m ²	Keramická dlažba - stávající (oprava)	Omítky	SV: 4548 - omítky
OP102	Obchodní plocha	5,16 m ²	Keramická dlažba - nová	Omítky	SV: 3520/1100 - omítky (SDK)
OP103	Umývárna	2,77 m ²	Keramická dlažba - nová	Keramický obklad - nový	SV: 4030/2500 - omítky (SDK)
OP104	WC	2,96 m ²	Keramická dlažba - nová	Keramický obklad - nový	SV: 4030/2500 - omítky (SDK)
OP105	Kanclář (dopravní)	21,40 m ²	Keramická dlažba - nová	Omítky	SV: 3030/2800 - omítky (SDK)
OP106	Umývárna	1,47 m ²	Keramická dlažba - nová	Keramický obklad - nový	SV: 3100/2200 - omítky (SDK)
OP107	WC	1,35 m ²	Keramická dlažba - nová	Keramický obklad - nový	SV: 3100/2200 - omítky (SDK)
OP108	Chodba a schodiště	32,05 m ²	Keramická dlažba - nová	Omítky	SV: 3200 - omítky
OP109	Obchodní plocha	35,19 m ²	Keramická dlažba - nová	Omítky	SV: 3570/1100 - omítky (SDK)
OP110	Zázemí	12,68 m ²	Keramická dlažba - nová	Omítky, ker. obklad - nový	SV: 3570 - omítky
OP111	Umývárna	1,49 m ²	Keramická dlažba - nová	Keramický obklad - nový	SV: 3570/2500 - omítky (SDK)
OP112	WC	2,00 m ²	Keramická dlažba - nová	Keramický obklad - nový	SV: 3570/2500 - omítky (SDK)
OP113	Chodba	32,78 m ²	Keramická mozaika - nová	Keramický obklad - stávající	SV: 3570 - omítky
OP114	Čistárna	12,56 m ²	PVC - Isobest - nová	Omítky	SV: 3180 - SDK stávající
OP115	Umývárna	1,44 m ²	Keramická dlažba - nová	Keramický obklad - nový	SV: 3570 - omítky
OP116	WC	1,05 m ²	Keramická dlažba - nová	Keramický obklad - nový	SV: 3570 - omítky
OP117	Chodba	17,69 m ²	PVC - nová	Omítky	SV: 3570 - omítky
OP118	Umývárna	1,48 m ²	Keramická dlažba - nová	Keramický obklad - nový	SV: 3570 - omítky
OP119	WC	1,47 m ²	Keramická dlažba - nová	Keramický obklad - nový	SV: 3570 - omítky
OP120	Šatna	3,58 m ²	PVC - nová	Omítky, ker. obklad - nový	SV: 3570/2500 - omítky (SDK)
OP121	Sanita	2,09 m ²	Keramická dlažba - nová	Keramický obklad - nový	SV: 3570 - omítky
OP122	Kanclář (informace)	13,66 m ²	PVC - nová	Omítky	SV: 2780 - (SDK)
OP123	Kuchyně	5,54 m ²	PVC - nová	Omítky, ker. obklad - nový	SV: 2780 - (SDK)
OP124	Salát	2,94 m ²	PVC - nová	Omítky	SV: 2780 - (SDK)
OP125	Chodba	23,06 m ²	Keramická dlažba - nová	Omítky	SV: 3570/2800 - omítky (SDK)
OP126	Šatna ženy	16,88 m ²	PVC - nová	Omítky	SV: 3570 - omítky
OP127	Sanita ženy	2,83 m ²	Keramická dlažba - nová	Keramický obklad - nový	SV: 3570 - omítky
OP128	Umývárna	2,48 m ²	Keramická dlažba - nová	Keramický obklad - nový	SV: 3570 - omítky
OP129	WC	1,57 m ²	Keramická dlažba - nová	Keramický obklad - nový	SV: 3570 - omítky
OP130	WC	1,53 m ²	Keramická dlažba - nová	Keramický obklad - nový	SV: 3570 - omítky
OP131	Kanclář	6,77 m ²	PVC - nová	Omítky	SV: 3570 - omítky
OP132	Společna	7,66 m ²	PVC - nová	Omítky	SV: 3570 - omítky
OP133	Kanclář	9,50 m ²	PVC - nová	Omítky	SV: 3570 - omítky
OP134	Ušchova	11,99 m ²	PVC - nová	Omítky	SV: 3570 - omítky
OP135	Kuchyně	12,08 m ²	Keramická dlažba - nová	Omítky	SV: 3570/2800 - omítky (SDK)
OP136	Deník, místnost	16,55 m ²	Keramická dlažba - nová	Omítky	SV: 3570/2800 - omítky (SDK)
OP137	Kanclář (pokladna)	6,05 m ²	PVC - nová	Omítky	SV: 2880 - SDK stávající
OP138	Kanclář (pokladna)	8,34 m ²	PVC - nová	Omítky	SV: 2880 - SDK stávající
OP139	Kanclář (pokladna)	8,37 m ²	PVC - nová	Omítky	SV: 2880 - SDK stávající
OP140	Kanclář (pokladna)	6,17 m ²	PVC - nová	Omítky	SV: 2880 - SDK stávající
OP141	Kanclář (pokladna)	8,15 m ²	PVC - nová	Omítky	SV: 2880 - SDK stávající
OP142	Kanclář (pokladna)	16,72 m ²	PVC - nová	Omítky	SV: 2780 - SDK stávající
OP143	Chodba	30,92 m ²	Keramická mozaika - nová	Keramický obklad - stávající	SV: 3570 - omítky
OP144	Obchodní plocha	42,42 m ²	Keramická mozaika - stávající (oprava)	Omítky	SV: 3570/1100 - omítky (SDK)
OP145	Zázemí	7,98 m ²	Keramická dlažba - nová	Omítky, ker. obklad - nový	SV: 3570 - omítky
OP146	Umývárna	1,49 m ²	Keramická dlažba - nová	Keramický obklad - nový	SV: 3570/2500 - omítky (SDK)
OP147	WC	4,49 m ²	Keramická dlažba - nová	Keramický obklad - nový	SV: 3570/2500 - omítky (SDK)
OP148	Obchodní plocha	122,10 m ²	Keramická mozaika - stávající (oprava)	Omítky	SV: 3270/1040 - 3100 - omítky (SDK)
OP149	Umývárna	2,33 m ²	Keramická mozaika - stávající (oprava)	Keramický obklad - nový	SV: 3570/2500 - omítky (SDK)
OP150	Úklid (WC)	1,81 m ²	Keramická mozaika - stávající (oprava)	Keramický obklad - nový	SV: 3570/2500 - omítky (SDK)
OP151	WC	1,52 m ²	Keramická mozaika - stávající (oprava)	Keramický obklad - nový	SV: 3570/2500 - omítky (SDK)
OP152	Kuchyně	3,81 m ²	Keramická mozaika - stávající (oprava)	Omítky, ker. obklad - nový	SV: 3570/2500 - omítky (SDK)
OP153	Šatna	4,41 m ²	Keramická mozaika - stávající (oprava)	Omítky	SV: 3570/2500 - omítky (SDK)
OP154	Sanita	1,73 m ²	Keramická mozaika - stávající (oprava)	Keramický obklad - nový	SV: 3570/2500 - omítky (SDK)
OP155	Výkřik	2,24 m ²	Keramická mozaika - stávající (oprava)	Omítky	SV: 2150 - omítky
OP156	Prodávna	12,52 m ²	Keramická mozaika - stávající (oprava)	Omítky	SV: 2150 - omítky
OP157	Výkřik	54,84 m ²	Keramická mozaika - stávající (oprava)	Omítky	SV: 3570/1040 - 3100 - omítky (SDK)
OP158	Obchodní plocha	5,59 m ²	Keramická dlažba - nová	Omítky, ker. obklad - nový	SV: 3570/3000 - omítky (SDK)
OP159	Zázemí	2,49 m ²	Keramická dlažba - nová	Keramický obklad - nový	SV: 3570/3000 - omítky (SDK)
OP160	Umývárna	2,49 m ²	Keramická dlažba - nová	Keramický obklad - nový	SV: 3570/3000 - omítky (SDK)
OP161	Úklid (WC)	1,30 m ²	Keramická dlažba - nová	Keramický obklad - nový	SV: 3570/2500 - omítky (SDK)
OP162	WC	1,51 m ²	Keramická dlažba - nová	Keramický obklad - nový	SV: 3570/2500 - omítky (SDK)
OP163	Salát	15,36 m ²	Keramická dlažba - nová (stávající)	Omítky	SV: 3570 - omítky
OP164	Chodba	30,34 m ²	Keramická mozaika - stávající (oprava)	Omítky	SV: 3560 - omítky
OP165	Chodba	25,44 m ²	Keramická dlažba - nová	Omítky	SV: 3600 - omítky
OP166	Chodba	52,11 m ²	Keramická dlažba - nová	Omítky	SV: 3600 - omítky
OP167	Sanita	4,53 m ²	Keramická dlažba - nová	Keramický obklad - nový	SV: 3600/2500 - omítky (SDK)
OP168	Umývárna ženy	7,12 m ²	Keramická dlažba - nová	Keramický obklad - nový	SV: 3600/2500 - omítky (SDK)
OP169	WC ženy	24,65 m ²	Keramická dlažba - nová	Keramický obklad - nový	SV: 3600/2500 - omítky (SDK)
OP170	Osoba	11,02 m ²	Keramická dlažba - nová	Omítky, ker. obklad - nový	SV: 3600/2500 - omítky (SDK)
OP171	Bezbariérové WC	6,96 m ²	Keramická dlažba - nová	Keramický obklad - nový	SV: 3600/2500 - omítky (SDK)
OP172	Úklid	5,51 m ²	Keramická dlažba - nová	Omítky, ker. obklad - nový	SV: 3600/2500 - omítky (SDK)
OP173	Umývárna mužů	14,30 m ²	Keramická dlažba - nová	Keramický obklad - nový	SV: 3600/2500 - omítky (SDK)
OP174	WC mužů	12,74 m ²	Keramická dlažba - nová	Keramický obklad - nový	SV: 3600/2500 - omítky (SDK)
OP175	WC mužů	10,87 m ²	Keramická dlažba - nová	Keramický obklad - nový	SV: 3600/2500 - omítky (SDK)
OP176	Úklidné prostory	11,32 m ²	stávající?	Omítky	SV: 2670 - omítky
OP177	Úklidné prostory	3,32 m ²	stávající?	Omítky	SV: 2700 - omítky
OP178	Obchodní plocha	153,66 m ²	Keramická dlažba - stávající	Omítky - stávající	SV: 3600 (pokladna 3100) - SDK stávající
OP179	Připravena	5,88 m ²	Keramická dlažba - stávající	Omítky - stávající	SV: 3600/3100 - SDK stávající
OP180	Připravena	3,56 m ²	Keramická dlažba - stávající	Omítky - ker. obkl. - stávající	SV: 3600/3100 - SDK stávající
OP181	Úklid	1,40 m ²	Keramická dlažba - stávající	Omítky - ker. obkl. - stávající	SV: 3600/3100 - SDK stávající
OP182	Salát	4,90 m ²	Keramická dlažba - stávající	Omítky - stávající	SV: 3600/3100 - SDK stávající
OP183	Připravena	5,69 m ²	Keramická dlažba - stávající	Omítky - ker. obkl. - stávající	SV: 3600/3100 - SDK stávající
OP184	Chodba	15,85 m ²	Keramická dlažba - stávající	Omítky - stávající	SV: 3600 - omítky
OP185	Šatna	4,70 m ²	Keramická dlažba - nová	Keramický obklad - nový	SV: 3600 - omítky
OP186	Umývárna	1,07 m ²	Keramická dlažba - nová	Keramický obklad - nový	SV: 3600 - omítky
OP187	WC	1,75 m ²	Keramická dlažba - nová	Keramický obklad - nový	SV: 3600/2500 - omítky (SDK)
OP188	Obchodní plocha	63,88 m ²	Ker. dlažba - stávající (opravená)	Omítky	SV: 3600/3000 - SDK stávající
OP189	Salát	15,61 m ²	Keramická dlažba - nová	Omítky	SV: 3600 - omítky
OP190	Zázemí	7,67 m ²	Keramická dlažba - nová	Keramický obklad - nový	SV: 3600 - omítky
OP191	Umývárna	1,07 m ²	Keramická dlažba - nová	Keramický obklad - nový	SV: 3600/2500 - omítky (SDK)
OP192	WC	1,81 m ²	Keramická dlažba - nová	Keramický obklad - nový	SV: 3600/2500 - omítky (SDK)
OP193	Úklid	1,48 m ²	Keramická dlažba - nová	Keramický obklad - nový	SV: 3600/2500 - omítky (SDK)
OP194	Chodba	3,76 m ²	stávající	Omítky	SV: 3600 - omítky
OP195	Salát	2,53 m ²	stávající	Omítky	SV: 3600 - omítky
PLOCHA CELKEM		3045,34 m ²			

Pozn.: Stavěné výšky jsou brány z 1. etáže poskytnutého záměru. Vzhledem k velikosti stavby je v dalším stupni projektové dokumentace doporučeno použít výšky přepnutí pro každou místnost.

SO 01.1
D

VÝŠKOVÝ SYSTÉM BpV

SOUŘADNICOVÝ SYSTÉM S-JTSK

Číslo změny:	Obsah změny:	Datum změny:
01	-	-
02	-	-
03	-	-

Objednatel: Správa železniční dopravní cesty, s.o.
Dlážděná 1003/7, 110 00 Praha 1
Stavební správa východ
Nerudova 773/1, 779 00 Olomouc
Číslo SOD objednatele: E294-S-567/2017

Účastníci společnosti: "SEU+SP+PRO+ON Pardubice_PD"
SUDOP EU
SUDOP PRAHA
PRODIN a.s.
Jiráskova 189
530 02 Pardubice
tel.: +420 466 007 535
e-mail: info@prodin.cz

Generální projektant: SUDOP EU a.s.
Olšanská 1a, 130 80 Praha
Tel.: +420 267 094 305
E-mail: info@sudop.eu.cz
Hlavní inženýr projektu: ING. JANA PTAČKOVÁ
Garant profese: -

Zpracovatel částí: ATÉLIER 4
projektová a inženýrská firma
Ing. Jiří Šmíd
Ing. arch. Veronika Halamová
Ing. arch. Veronika Halamová
Ing. arch. Veronika Halamová

Veškeré střediska: Ing. Jiří Šmíd
Odpovědný projektant SO, IO, PS: Ing. arch. Veronika Halamová
Vypracoval: Ing. arch. Veronika Halamová
Kontroloval: Ing. arch. Veronika Halamová

Název akce: Rekonstrukce výpravní budovy v žst. Pardubice
Číslo smlouvy: 17-065.640
Projektový stupeň: DÚR
Datum: 04/2019

Název PS/O: SO 01.1 HALA
Měřítko: 1 : 200
Počet formátů: 8 x A4
Číslo přílohy: 03

ARCHITEKTONICKO-STAVEBNÍ ŘEŠENÍ
PŮDORYS 1.NP

DOCUMENT LZE UŽÍVAT POUZE V SMYSLU PRŮBĚHU A JEDNÉ ZÁKLADNÍ ČÁSTI NEMÁŽE BYT DLE ZÁKONA Č.121/2000 Sb. VOPROVÁNÁ NEBO JINÝM ZPŮSOBEM ROZBÝŘOVÁNA. BEZ SOHLASU SUDOP EU a.s.