


Půdorys 2.NP - nový stav

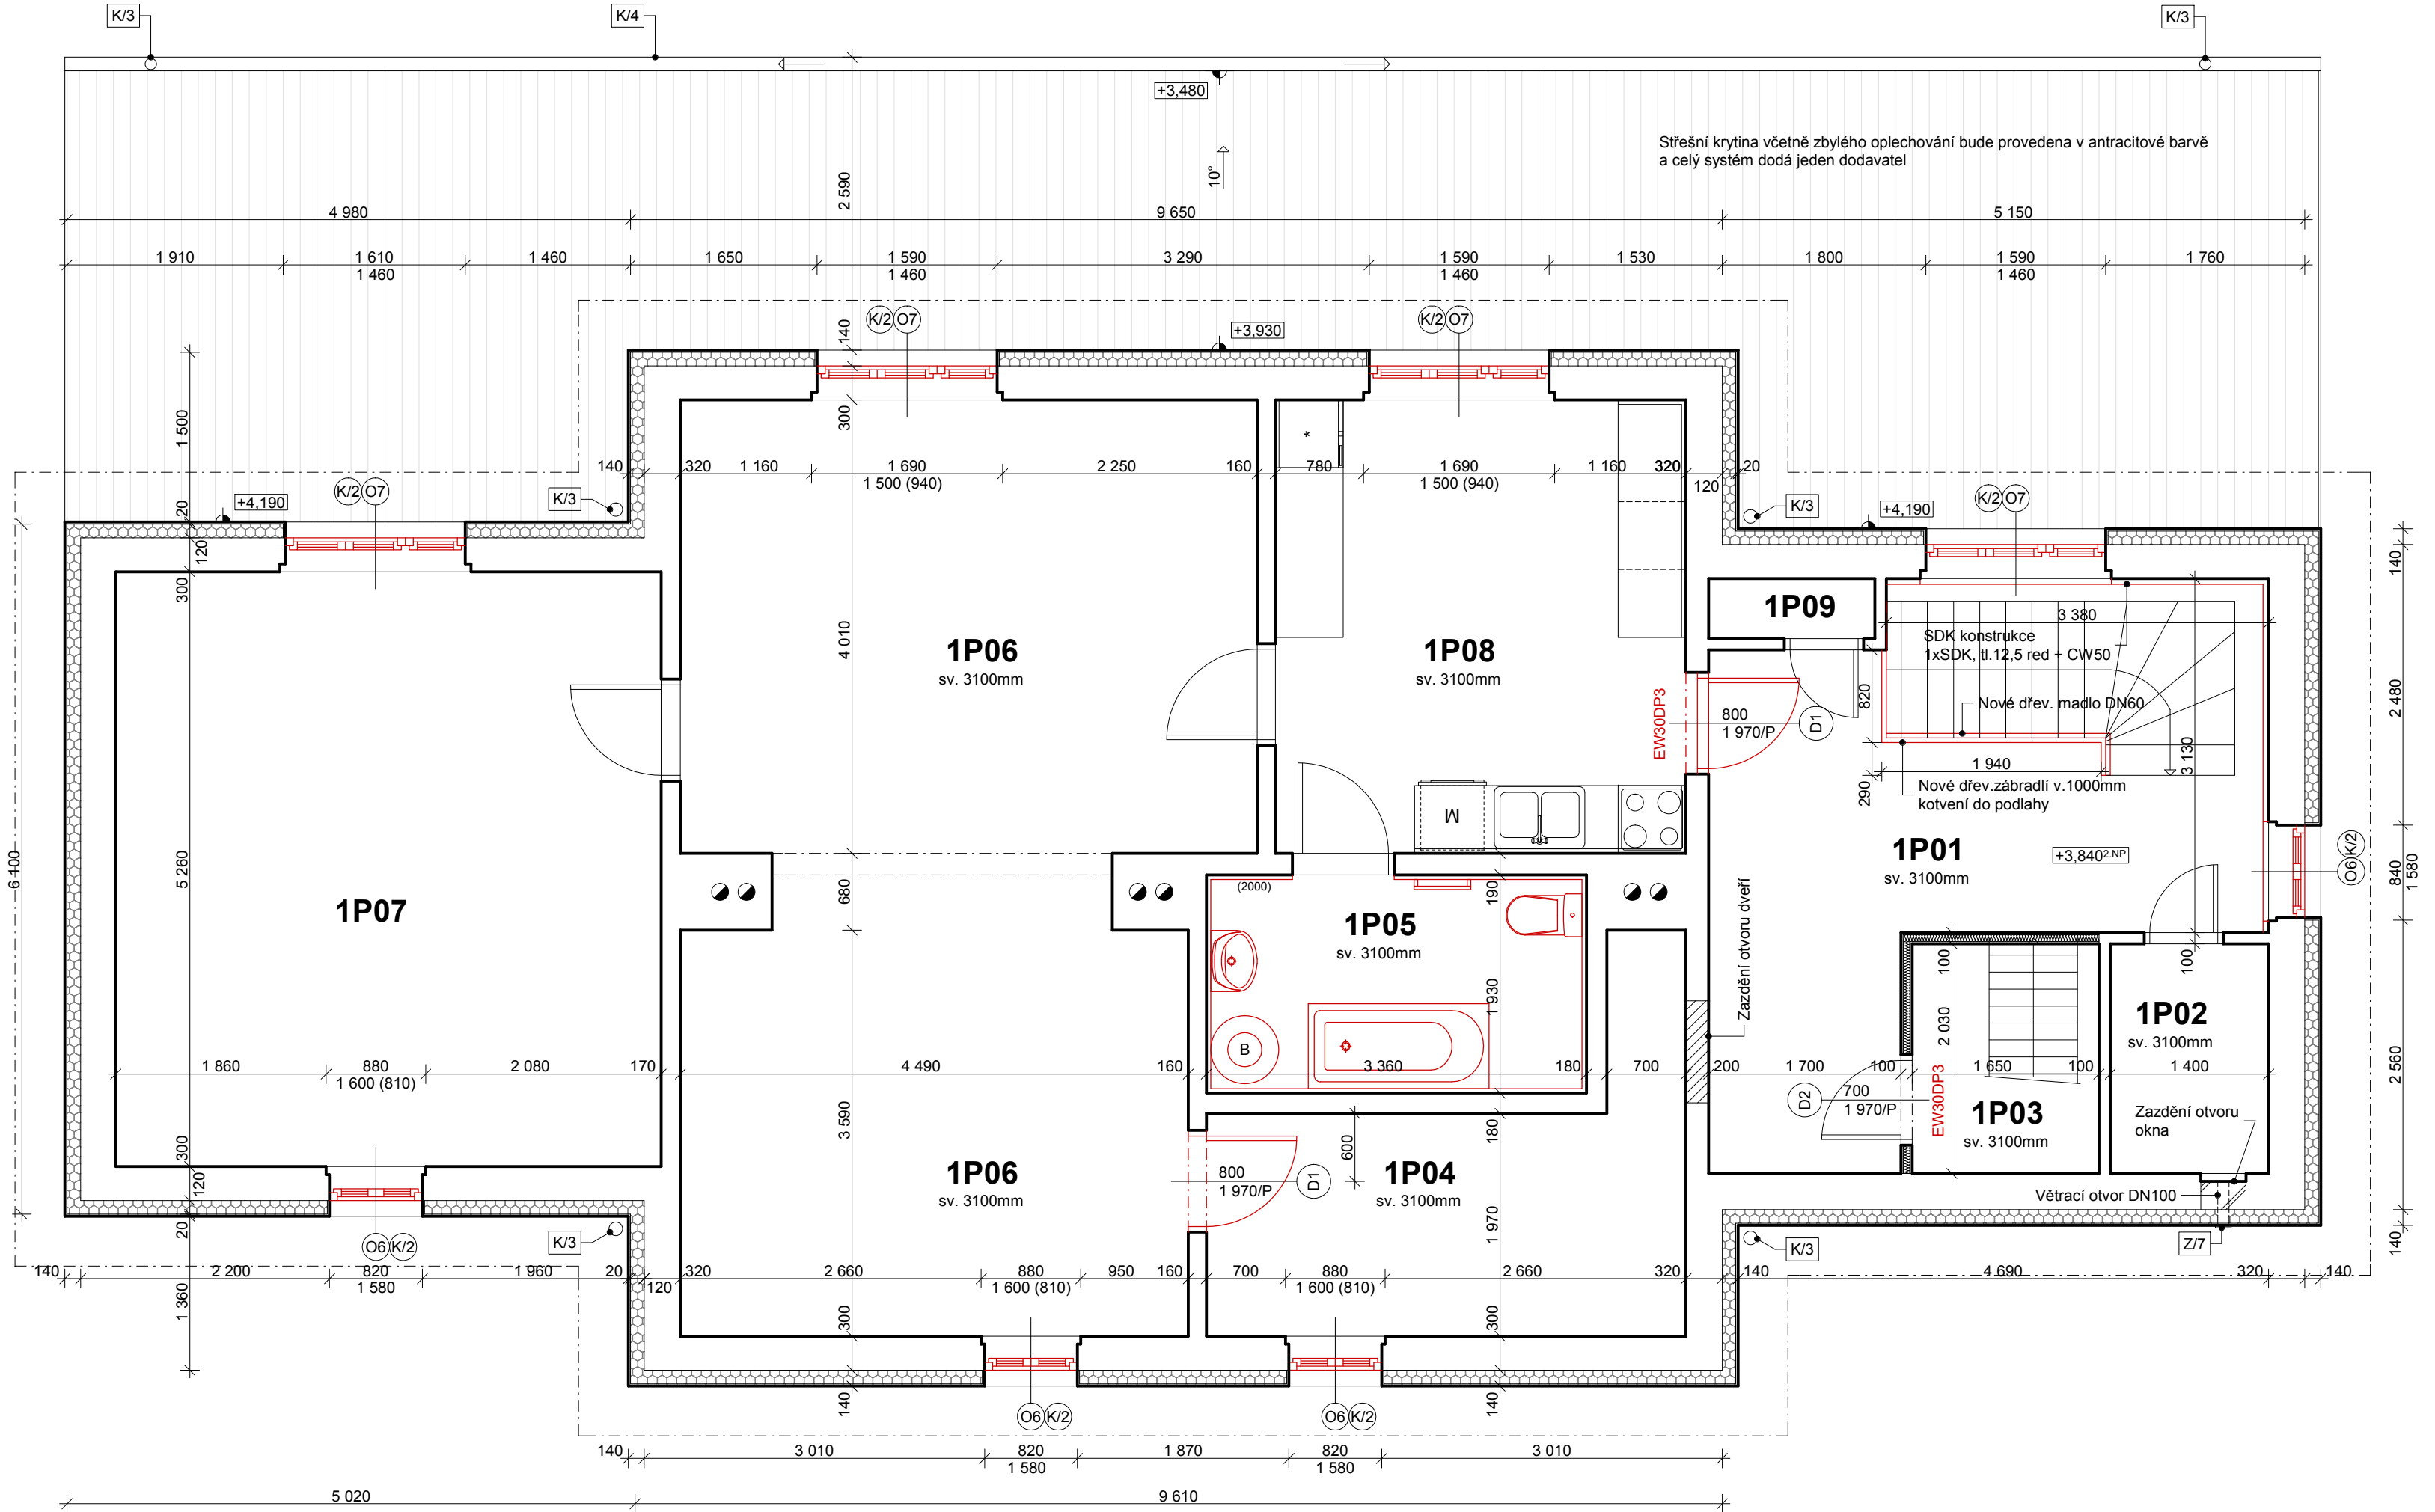

Legenda místností

Číslo	Účel místnosti	Plocha (m²)	Podlaha	Stěna
1P01	Chodba	13,90 m²	PVC	Vápenná omítka
1P02	Komora	2,85 m²	PVC	Vápenná omítka
1P03	Schodiště	3,45 m²	Dřevěnná podlaha	Vápenná omítka
1P04	Pokoj	9,50 m²	PVC	Vápenná omítka
1P05	Koupelna	6,50 m²	Keramická dlažba	Keramický obklad
1P06	Pokoj	38,60 m²	Dřevěnná podlaha	Vápenná omítka
1P07	Pokoj	25,35 m²	Dřevěnná podlaha	Vápenná omítka
1P08	Kuchyně	14,55 m²	Dřevěnná podlaha	Vápenná omítka
1P09	Úklidová komora	0,80 m²	PVC	Vápenná omítka

Legenda materiálů

- Konstrukce stávající
- CP20 na MV15
- Minerální tepelná izolace, tl.120mm
- Zazdívané konstrukce - pórobeton.tvárnice, tl.300mm

Skladba vnějšího pláště

Fasádní deska s dekorem dřeva š.180mm, tl.8mm
Lat', 20x20mm
Folie s nízkým difúzním odporem
Minerální vata, tl.120mm + lat' 20x120mm
Stávající dřevěná fasáda - oprava prken cca 30% + nátěr proti dřevokazným houbám - např. Lignofix super
Před provedením nové skladby bude prověřena nostnost stávající fasády - odkrytí části prken u styku se zdívem (upodlahy 2.NP) a provedena kontrola nosných prvků

Skladba střešní krytiny

Plechová střešní krytina
Kontralatě 40x60mm - impregnované
Latě 40x60mm - impregnované
Difuzní pojistná folie - spoje přelepit
Krokev 120/160 + boční latě + prkna, tl.15mm



Ved. ateliéru	Hladík T.	Vypracoval	Hladík T.
Zodp. projektant	Hladík T.	Hl. projektant	Hladík T.
Místo	Rybníště	Kraj	Ústecký
Investor	Správa železnic, státní organizace		
Akce			
PD - Chřibská ON - oprava objektu			
Část			
D. Výkresová stavební část			
Výkres			
Půdorys 2.NP - nový stav			
		Masarykova 3502/93b, 400 01 Ústí n/L, IČ 066 86 982 mob 736 538 382, zefraprojekt@zefraprojekt.cz	
Datum 02/2020		Číslo výtisku	
Stupeň DSP			
Měřítko 1:50			
Číslo výkresu			
D8			