
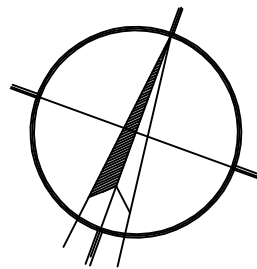


SITUACE km 73,740 – 73,920

(měřítko 1:200)


Divoká Orlice

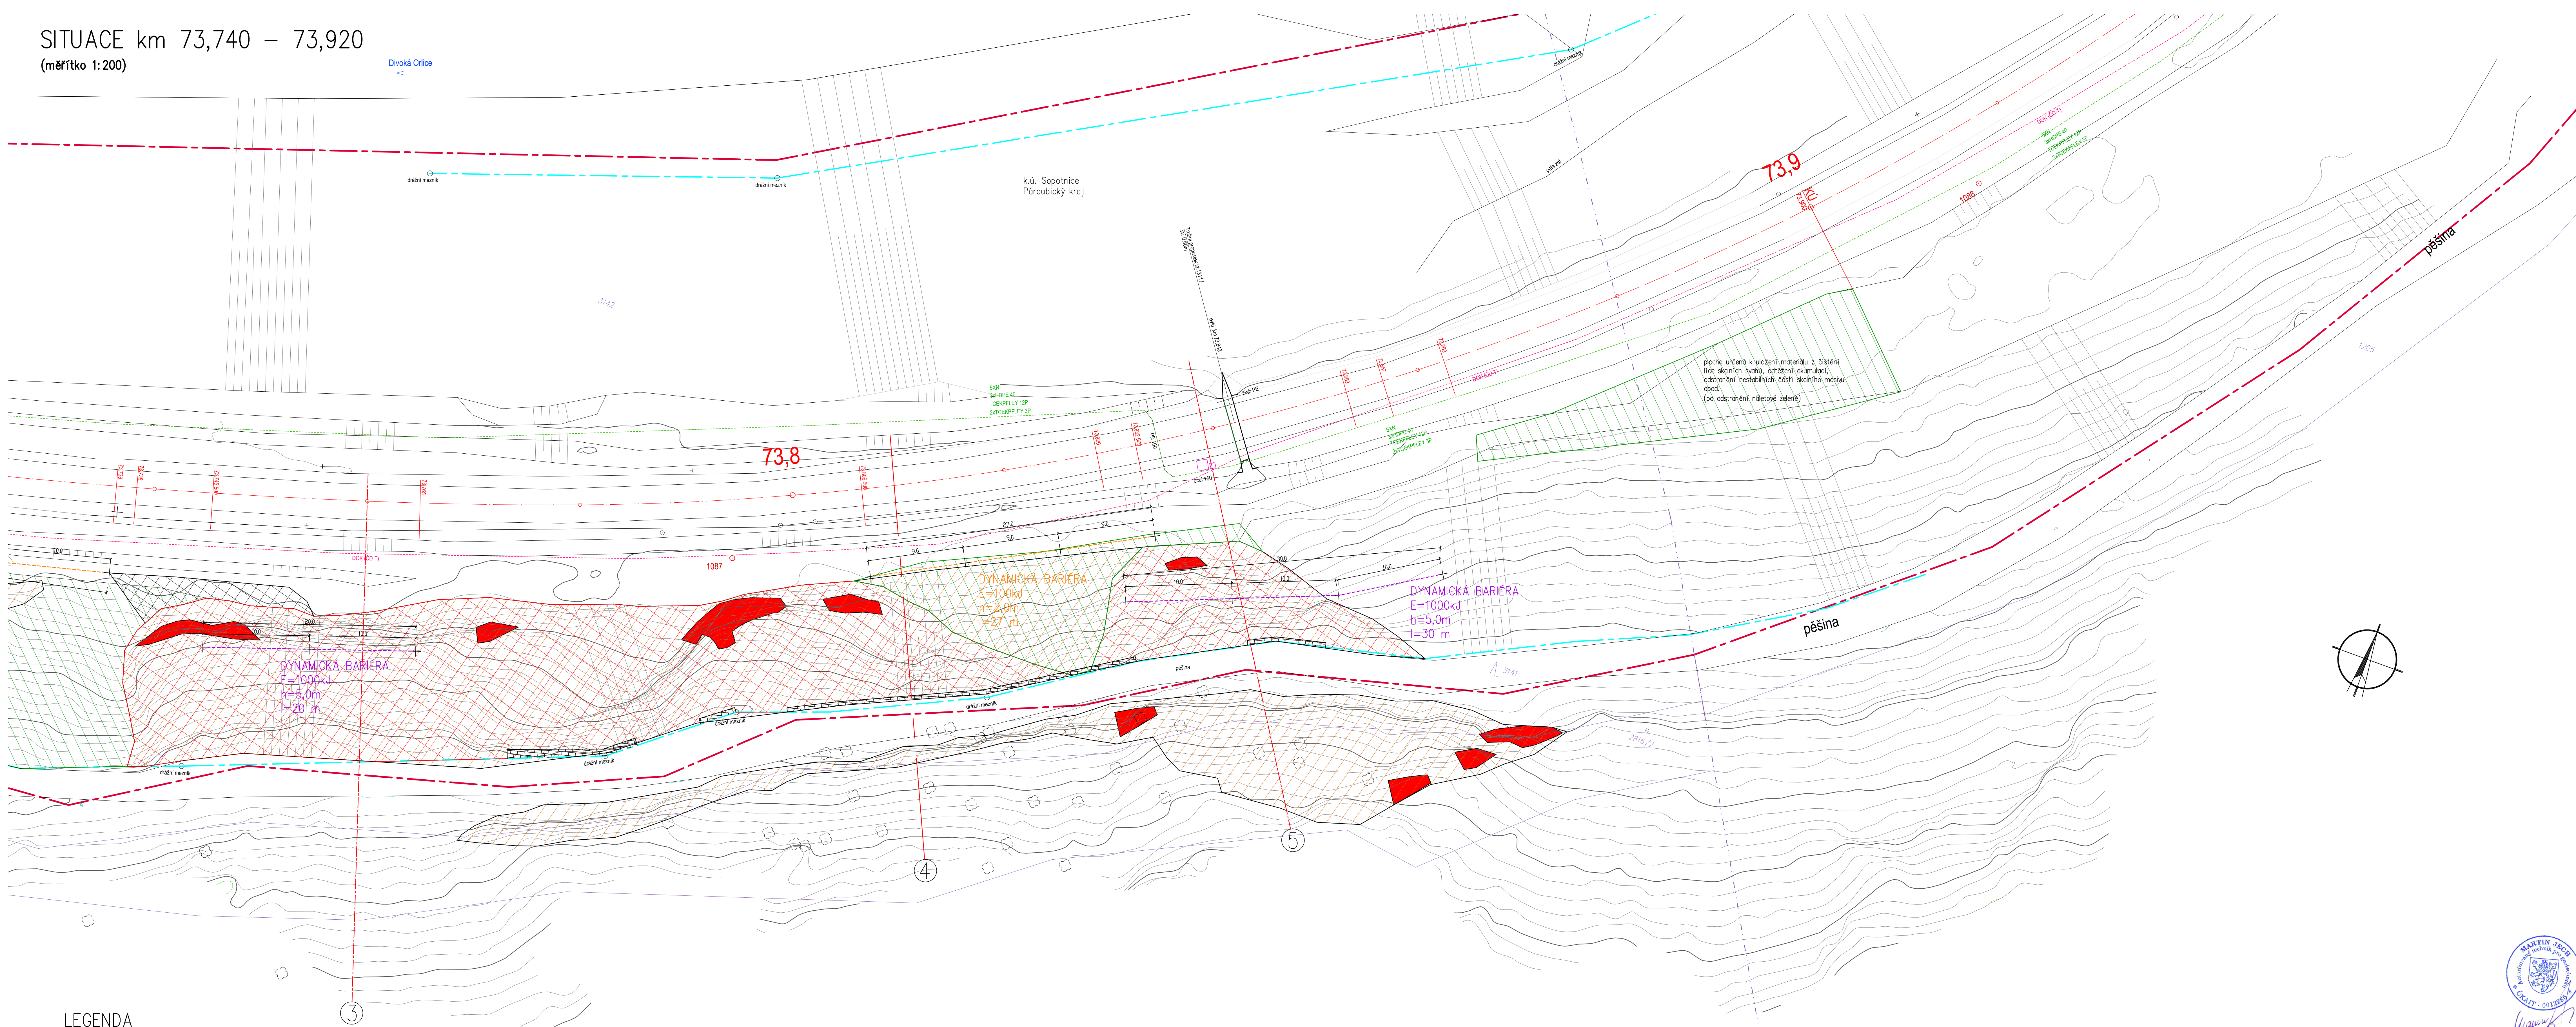

LEGENDA

- odstranění náletových dřevin (křovin) včetně seřezuť pařezů v ploše prováděného čištění líce skalních svahů
- rozsah ručního očištění líce skalního svahu horolezeckou technikou po předchozím odstranění náletové zeleně (převážně křovin do ø100mm), o odstranění nestabilních částí skalního masivu (bloky, převisy apod.) bude rozhodnuto v rámci AD
- rozsah zajištění svahu celoplošně kotvenou vysokopevnostní ocelovou sítí s min. hodnotou tahové pevnosti 110kN
- odčištění akumulace kamenité suti po skalním řícení
- odčištění nestabilních partií a bloků skalního masivu
- číslo a linie příčného řezu

- linie a pozice sloupů dynamické bariéry E=100kJ/h=2,0m, l=27,0m
- linie a pozice sloupů dynamické bariéry E=1000kJ/h=5,0m, l=20,0m, l=30,0m
- hranice pozemků a parcelní čísla katastru nemovitostí
- hranice katastrálních území (Pardubický kraj: k.ú. Sopotnice, k.ú. Úlitce n/Orlicí, k.ú. Česká Rybná u Žamberka) (Karlovarský kraj: k.ú. Potštejn)
- hranice drážního pozemku (SŽDC, s.o.), dle digitální mapy katastru nemovitostí
- hranice drážního pozemku (SŽDC, s.o.), spojnice hraničních mezníků představuje skutečnou hranici pozemku
- kabelová trasa (správce SSZT SŽDC, s.w, 3xH0PE 40, TCEKPFLEY 12P, TCEKPFLEY 3P)
- kabelová trasa (správce ČD-Telematika)

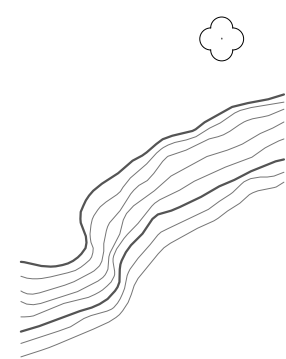

stromy

vrstevnice terénu (hlavní a vedlejší)

stančení po 100m (hektometry)

stančení po 20m

osa koleje



kamenné zdičky



| | | |
|--|---|---|
| Vypracoval/zodp. projektant: Alexandr Kačora | Kontroloval: Ing. Miroslav Rykl | TÝM DOPRAVNÍHO INŽENÝRSTVÍ s.r.o. <i>Assurance of Quality</i> |
| Kraj: Pardubický | Trafický úsek/úboj: Chlumec n/Cidlinou – Lichkov | |
| Investor: SŽDC s.o. Dlážděná 1003/7 110 00 Praha 1 | | |
| Akce: Zajištění skalních masívů na trati Potštejn – Litice nad Orlicí | | |
| Situace km 73,740 – 73,920 | | Formát: 10 x A4 |
| | | Datum: 02/2020 |
| | | Účel: OSP/PDPS |
| | | Č. zakázky: - |
| Část dokumentace E.1.1.1 | | Změna: - |
| | | Č. přílohy: 06 |