


SITUACE km 73,500 – 73,740  
(měřítko 1:200)

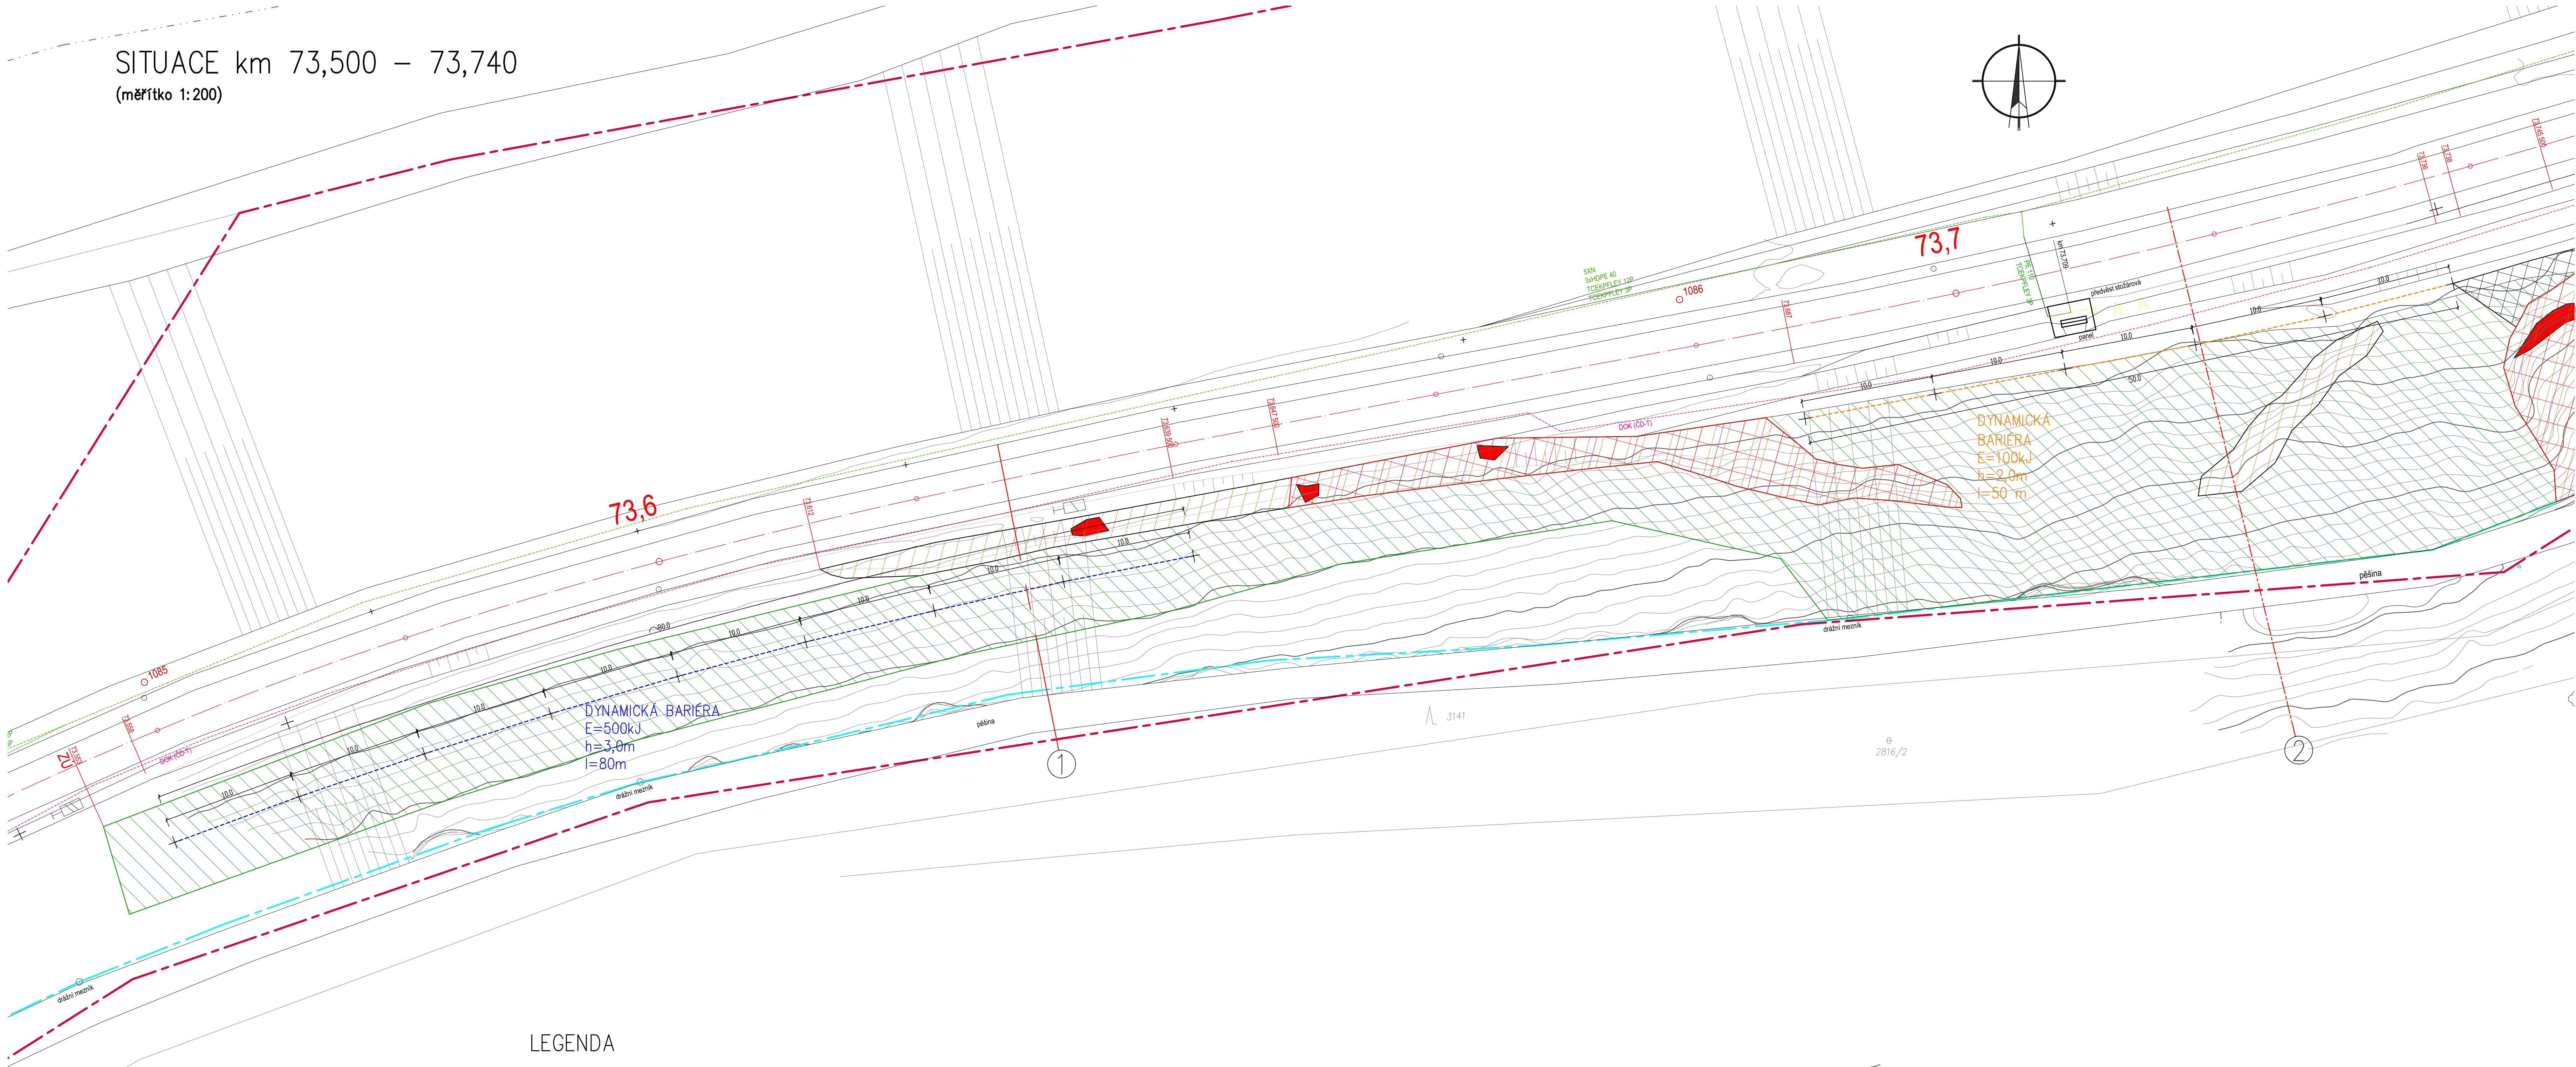

LEGENDA

- odstranění náletových dřevin (křovin) včetně seřiznutí požezů v ploše prováděného čištění líce skalních svahů
- rozsah ručního očištění líce skalního svahu horolezeckou technikou po předchozím odstranění náletové zeleně (převážně křovin do Ø100mm), o odstranění nestabilních částí skalního masivu (bloky, převisy apod.) bude rozhodnuto v rámci AD
- rozsah zajištění svahu celoplošně katvenou vysokopevnostní ocelovou sítí s min. hodnotou tahové pevnosti 110kN
- odtěžení akumulace kamenité suti po skalním řícení
- odtěžení nestabilních partií a bloků skalního masivu
- číslo a linie příčného řezu

- linie a pozice sloupů dynamické bariéry E=100kJ/h=2,0m, l=50,0m
- linie a pozice sloupů dynamické bariéry E=500kJ/h=3,5m, l=80,0m
- hranice pozemků a parcelní čísla katastru nemovitostí
- hranice katastrálních území (Pardubický kraj: k.ú. Sopotnice, k.ú. Litice n/Orlicí, k.ú. Česká Rybná u Žamberka) (Karlovarohradecký kraj: k.ú. Potštejn)
- hranice drážního pozemku (SŽDC, s.o.), dle digitální mapy katastru nemovitostí
- hranice drážního pozemku (SŽDC, s.o.), spojnice hraničních mezníků představuje skutečnou hranici pozemku
- kabelová trasa (správce SŽT SŽDC, 5xN, 3xHDPE 40, TCEKPFLEY 12P, TCEKPFLEY 3P)
- kabelová trasa (správce ČD-Telematika)

- vrstevnice terénu (hlavní a vedlejší)
- 73,7 staničení po 100m (hektomery)
- staničení po 20m
- osa koleje



Vypracoval/zodp. projektant: Alexandr Kačora		Kontroloval: Ing. Miroslav Rykl		
Kraj: Pardubický	Traťový úsek/Obec: Chlumec n/Čidlinou – Lichkov			
Investor: SŽDC s.o. Dílážedná 1003/7 110 00 Praha 1				
Akce:  Zajištění skalních masivů na trati Potštejn – Litice nad Orlicí			Formát	10 x A4
			Datum	02/2020
			Účel	DSP/PDPS
			Č. zakázky	-
			Změna	Č. kopie
			Měřítko	
			1:200	
Název přílohy: Situace km 73,500 – 73,740			Číslo dokumentace E.1.1.1	Č. přílohy 06