


PŮDORYS

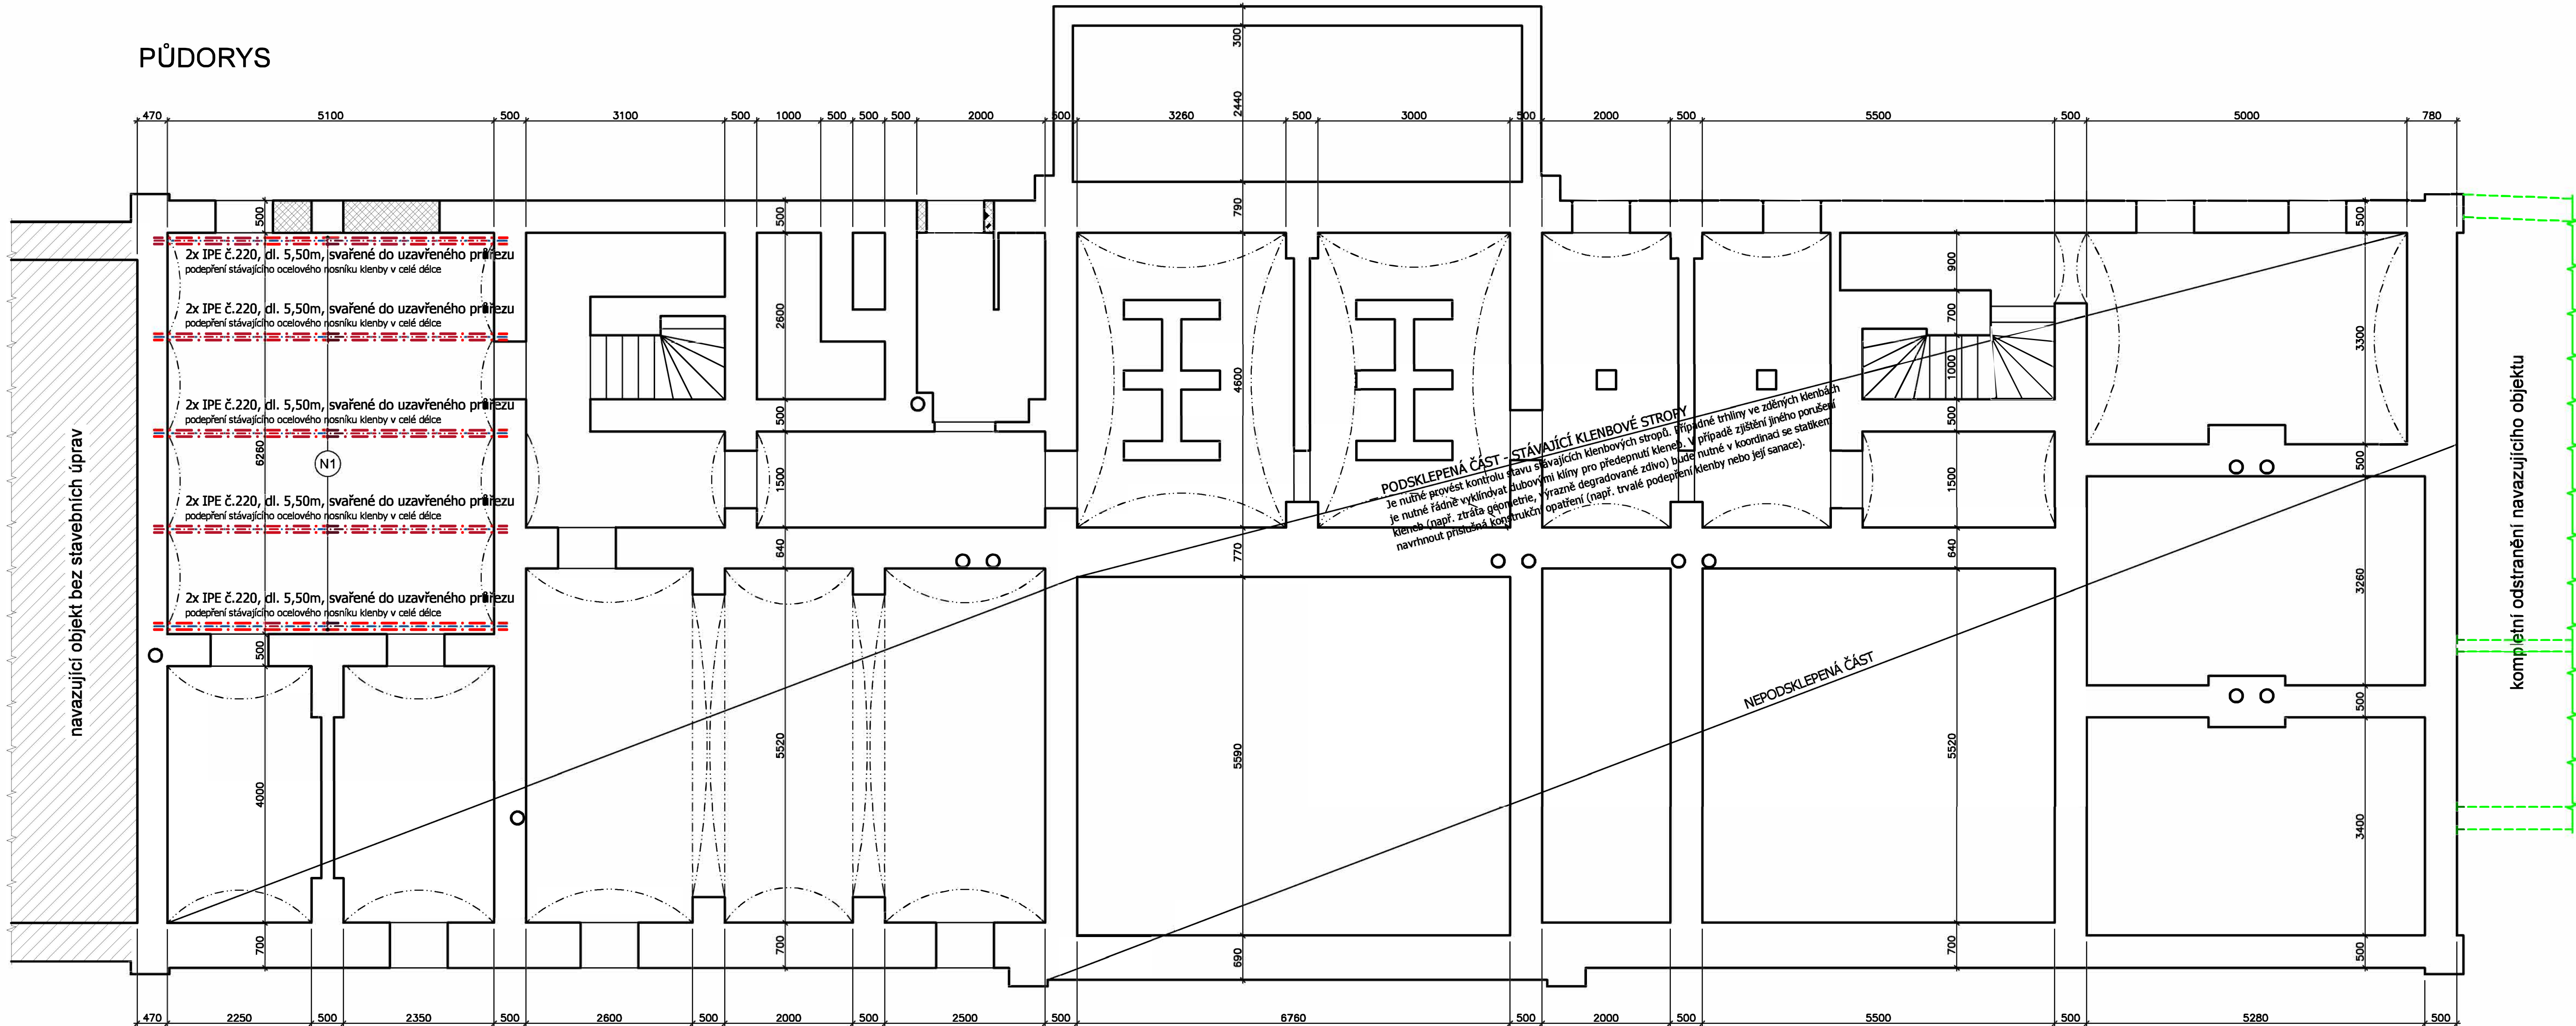

VÝKAZ OCELI  
ROZMĚRY JSOU ORIENTAČNÍ A JE NUTNO JE OVĚŘIT!

Pol. č.	Název	Profil	Délka [m] nebo plocha [m²]	ks	Hmotnost kg/m' nebo kg/m²	Hmotnost kg/ks	Celková hmotnost [kg]
N1	nosník	IPE č.220	5,500	10	26,200	144,10	1441,00
HMOTNOST OCELI CELKEM [kg]							1441,00

VE VÝKAZU NENÍ SPOJOVACÍ MATERIÁL ANI REZERVA NA PROŘEZY

POZNÁMKY:  
- Výkres je nutné koordinovat se stavební částí a s dalšími profesemi !

OCEL S235

- LEGENDA MATERIÁLŮ:
- STÁVAJÍCÍ ZDIVO
  - NOVÉ ZDIVO - PLNÉ CIHLY P20 NA M10

VZHLED K POVAZE PRACÍ (REKONSTRUKCE)  
JE NUTNÉ VŠECHNY ROZMĚRY OVĚŘIT NA STAVBĚ!!!

±0,000 = 371,230 B.p.v			SO 661
ZMĚNA	DATUM	POZNÁMKA	

zhotovitel:	Ing. Michal Kubalík	adresa:	Jarníkova 1872/20, 148 00 Praha 4 - Chodov
	STATIKA POZEMNÍCH STAVEB	tel.:	777 891 331
		e-mail:	michalkubalik@seznam.cz

název stavby:	REKONSTRUKCE VÝPRAVNÍ BUDOVY V ŽST PÍSEK POZEMNÍ OBJEKTY BUDOV Hlavní nádraží č.p. 308, 397 01 Písek - Budějovické Předměstí parc. č.: st.789, st.1930, st.1588, 1067/1, 2691/1, k.ú. Písek		
investor:	Správa železnic, státní organizace Dlážděná 1003/7, 110 00 Praha 1		č.paré:
zodp. projektant:	Ing. Michal Kubalík	vypracoval:	Ing. Michal Kubalík
část dokumentace:	E.2.1 - STATIKA		
stup. dokumentace:	PDPS		datum: 6/2020
název přílohy:	KONSTRUKCE 1.PP		měřítko: 1:50
			formát: 10 A4
			číslo přílohy: 2