
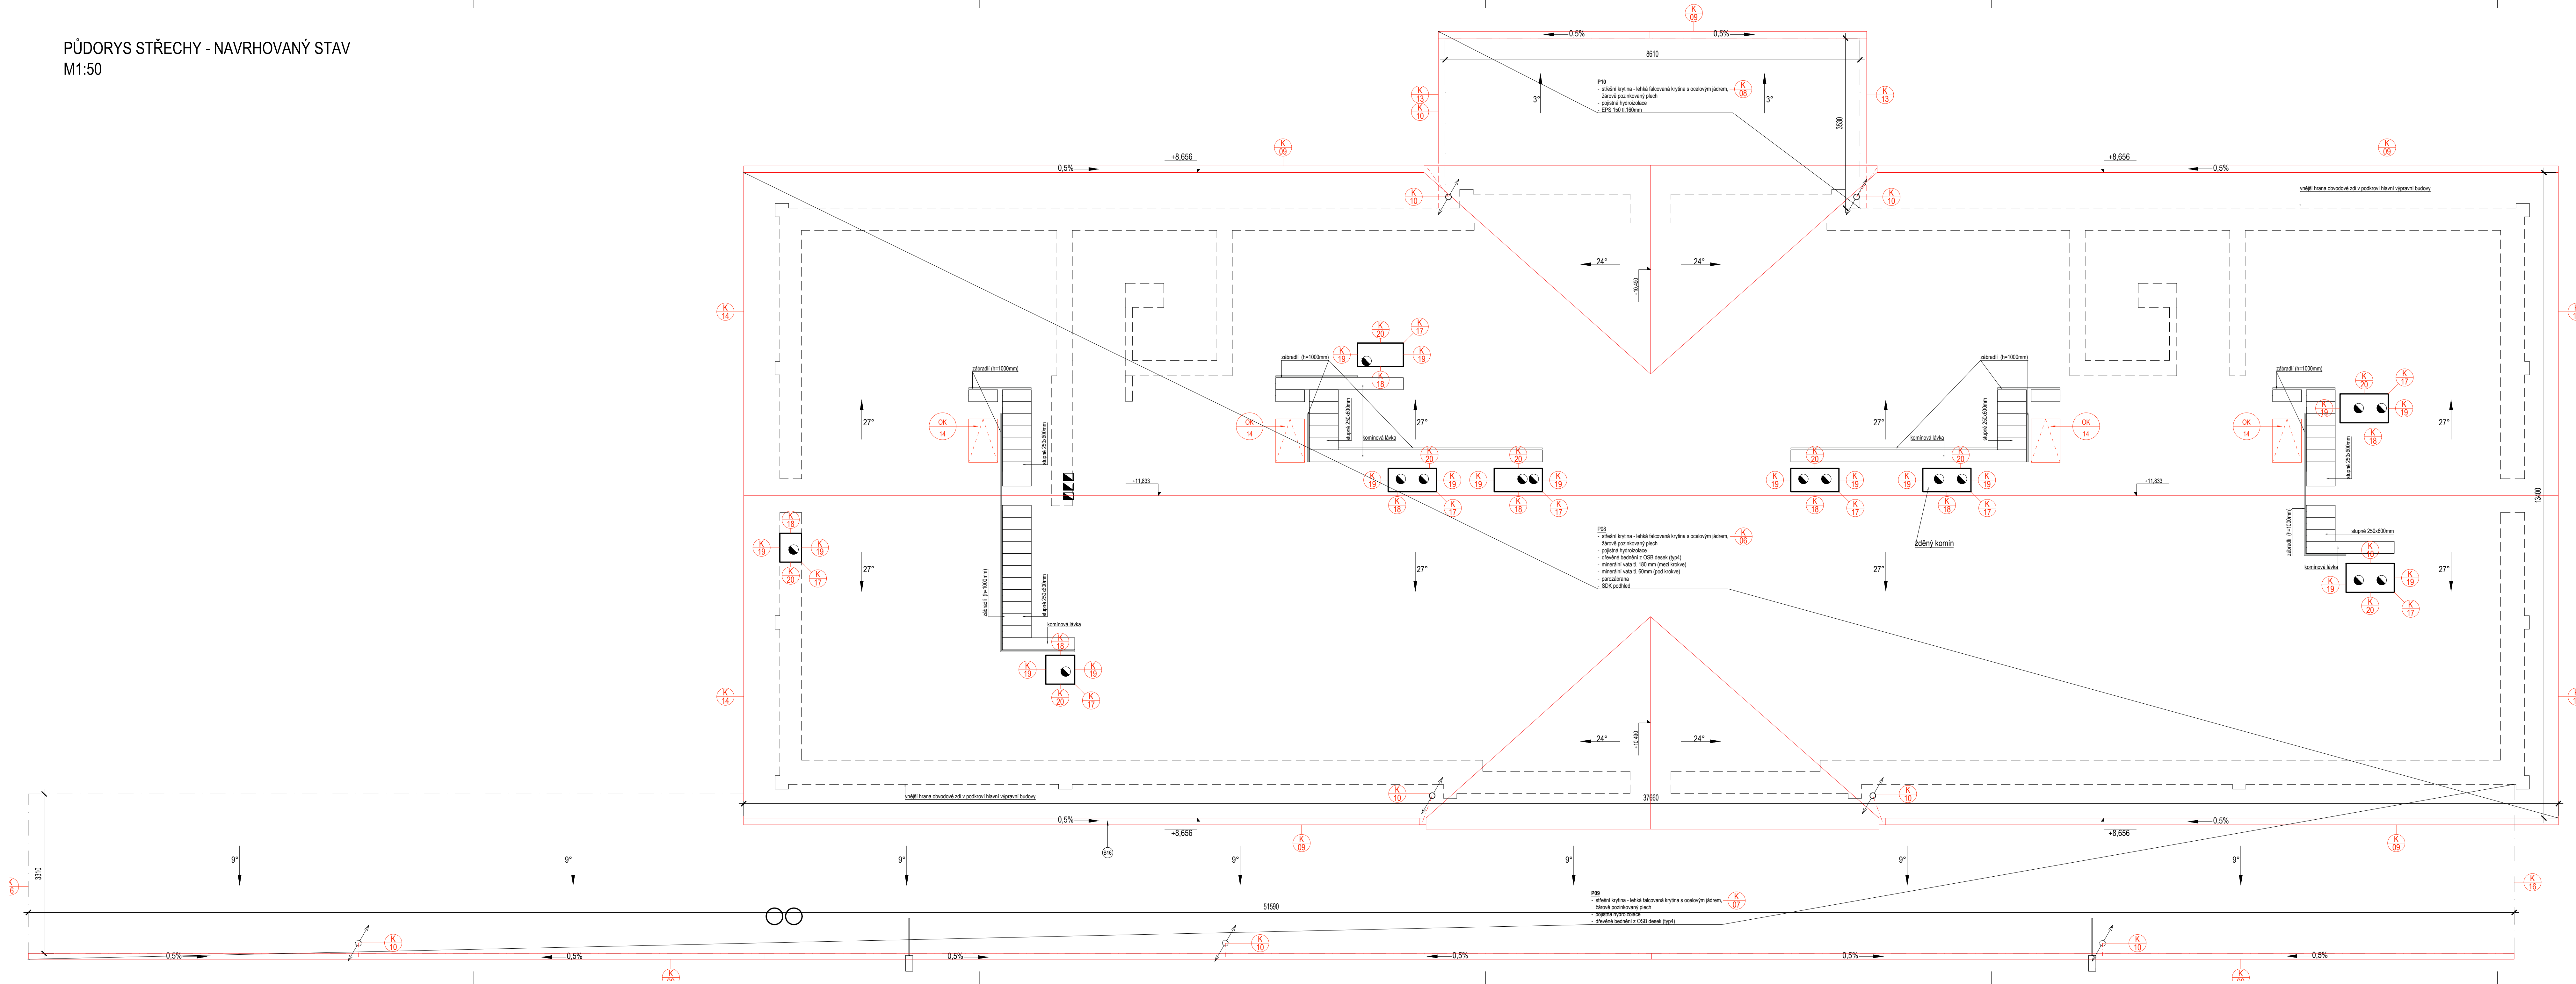


PŮDORYS STŘECHY - NAVRHOVANÝ STAV
M1:50

 

LEGENDA ŠRAF:


- | | |
|---|-------------------------------|
|  | železobeton |
|  | dřevěné prvky |
|  | stávající zdivo (CPT), strop |
|  | protý beton |
|  | šikroplávkový podstyp |
|  | základová půda, zhrnutná pláň |
|  | SOK příčky/MV |
|  | bourané konstrukce/zemina k |
|  | tep. izolace XPS |
|  | tep. izolace EPS |
|  | kámen |
|  | CPT |
|  | přobíborové plesné tvárnice |
- Stěny oddělitelby bytů:
 Reálné barvy
 Reálné SC 0,5

Poznámkový: Tato projektová dokumentace není výrobní ani dílenskou dokumentací. Pro výrobky, které takovou dokumentaci vyžadují, bude tato před zahájením práce zpracována samostatně a podle požadavků zadavatele a projektantem, projektantem i investorem.

Zaměření ověřuje místo zpracování pouze stavebními podmínkami, nikoliv v plném rozsahu geodeti. Skutečné rozměry křiží se tedy mohou od rozměrů uvedených ve výkresu lišit. Všechny rozměry a údaje uvedené v tomto výkresu včetně rozměrů příloh ověřit na stavbě. V případě výrazného rozdílu mezi skutečností a projektem je nutné tento stav konzultovat s projektantem a dříve po vzájemné dohodě upravit.

Všechny zrušené navrhované opravy projektu je nutné v příslušné dokumentaci s příslušnými investorem.

Všechny stavební práce je nutno provádět v souladu s platnými zákony a normami a dle typových detailů či technologických postupů výroby jednotlivých prvků.

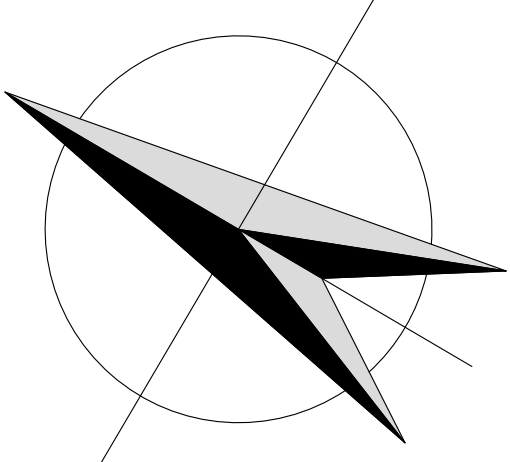

aprea

SO 661

generální zhotovitel projektu Aprax s.r.o. sídlo firmy: Čoučalská 35/1354, 190 00 Praha 9; kancelář: Na Švábně 11476, 120 00, Praha 2 IČO 27245-918 DIČ CZ22956918		a0=000 131.270 m.n.m. tel.: +420 277 004 100 e-mail: aprax@aprax.cz web: www.aprax.cz	
autor Ing. Petr Legner Ing. arch. Lukáš Štíhlý		zodpovědný projektant Ing. Petr Legner	
HP Ing. arch. Lukáš Štíhlý		výpočtový Ing. Radoslav Štěpánek	
výkres PUDOVÝS STŘECHY - NAVRHOVÁNÝ STAV			
měřítko 1:50 datum 6/2020 formát A1+	dokumentace E.2.1 - ARS dokumentace stupňů PDPS	paré	číslo výkresu 05