


NOVÝ STAV – 1.PN
PŮDORYS M1:50

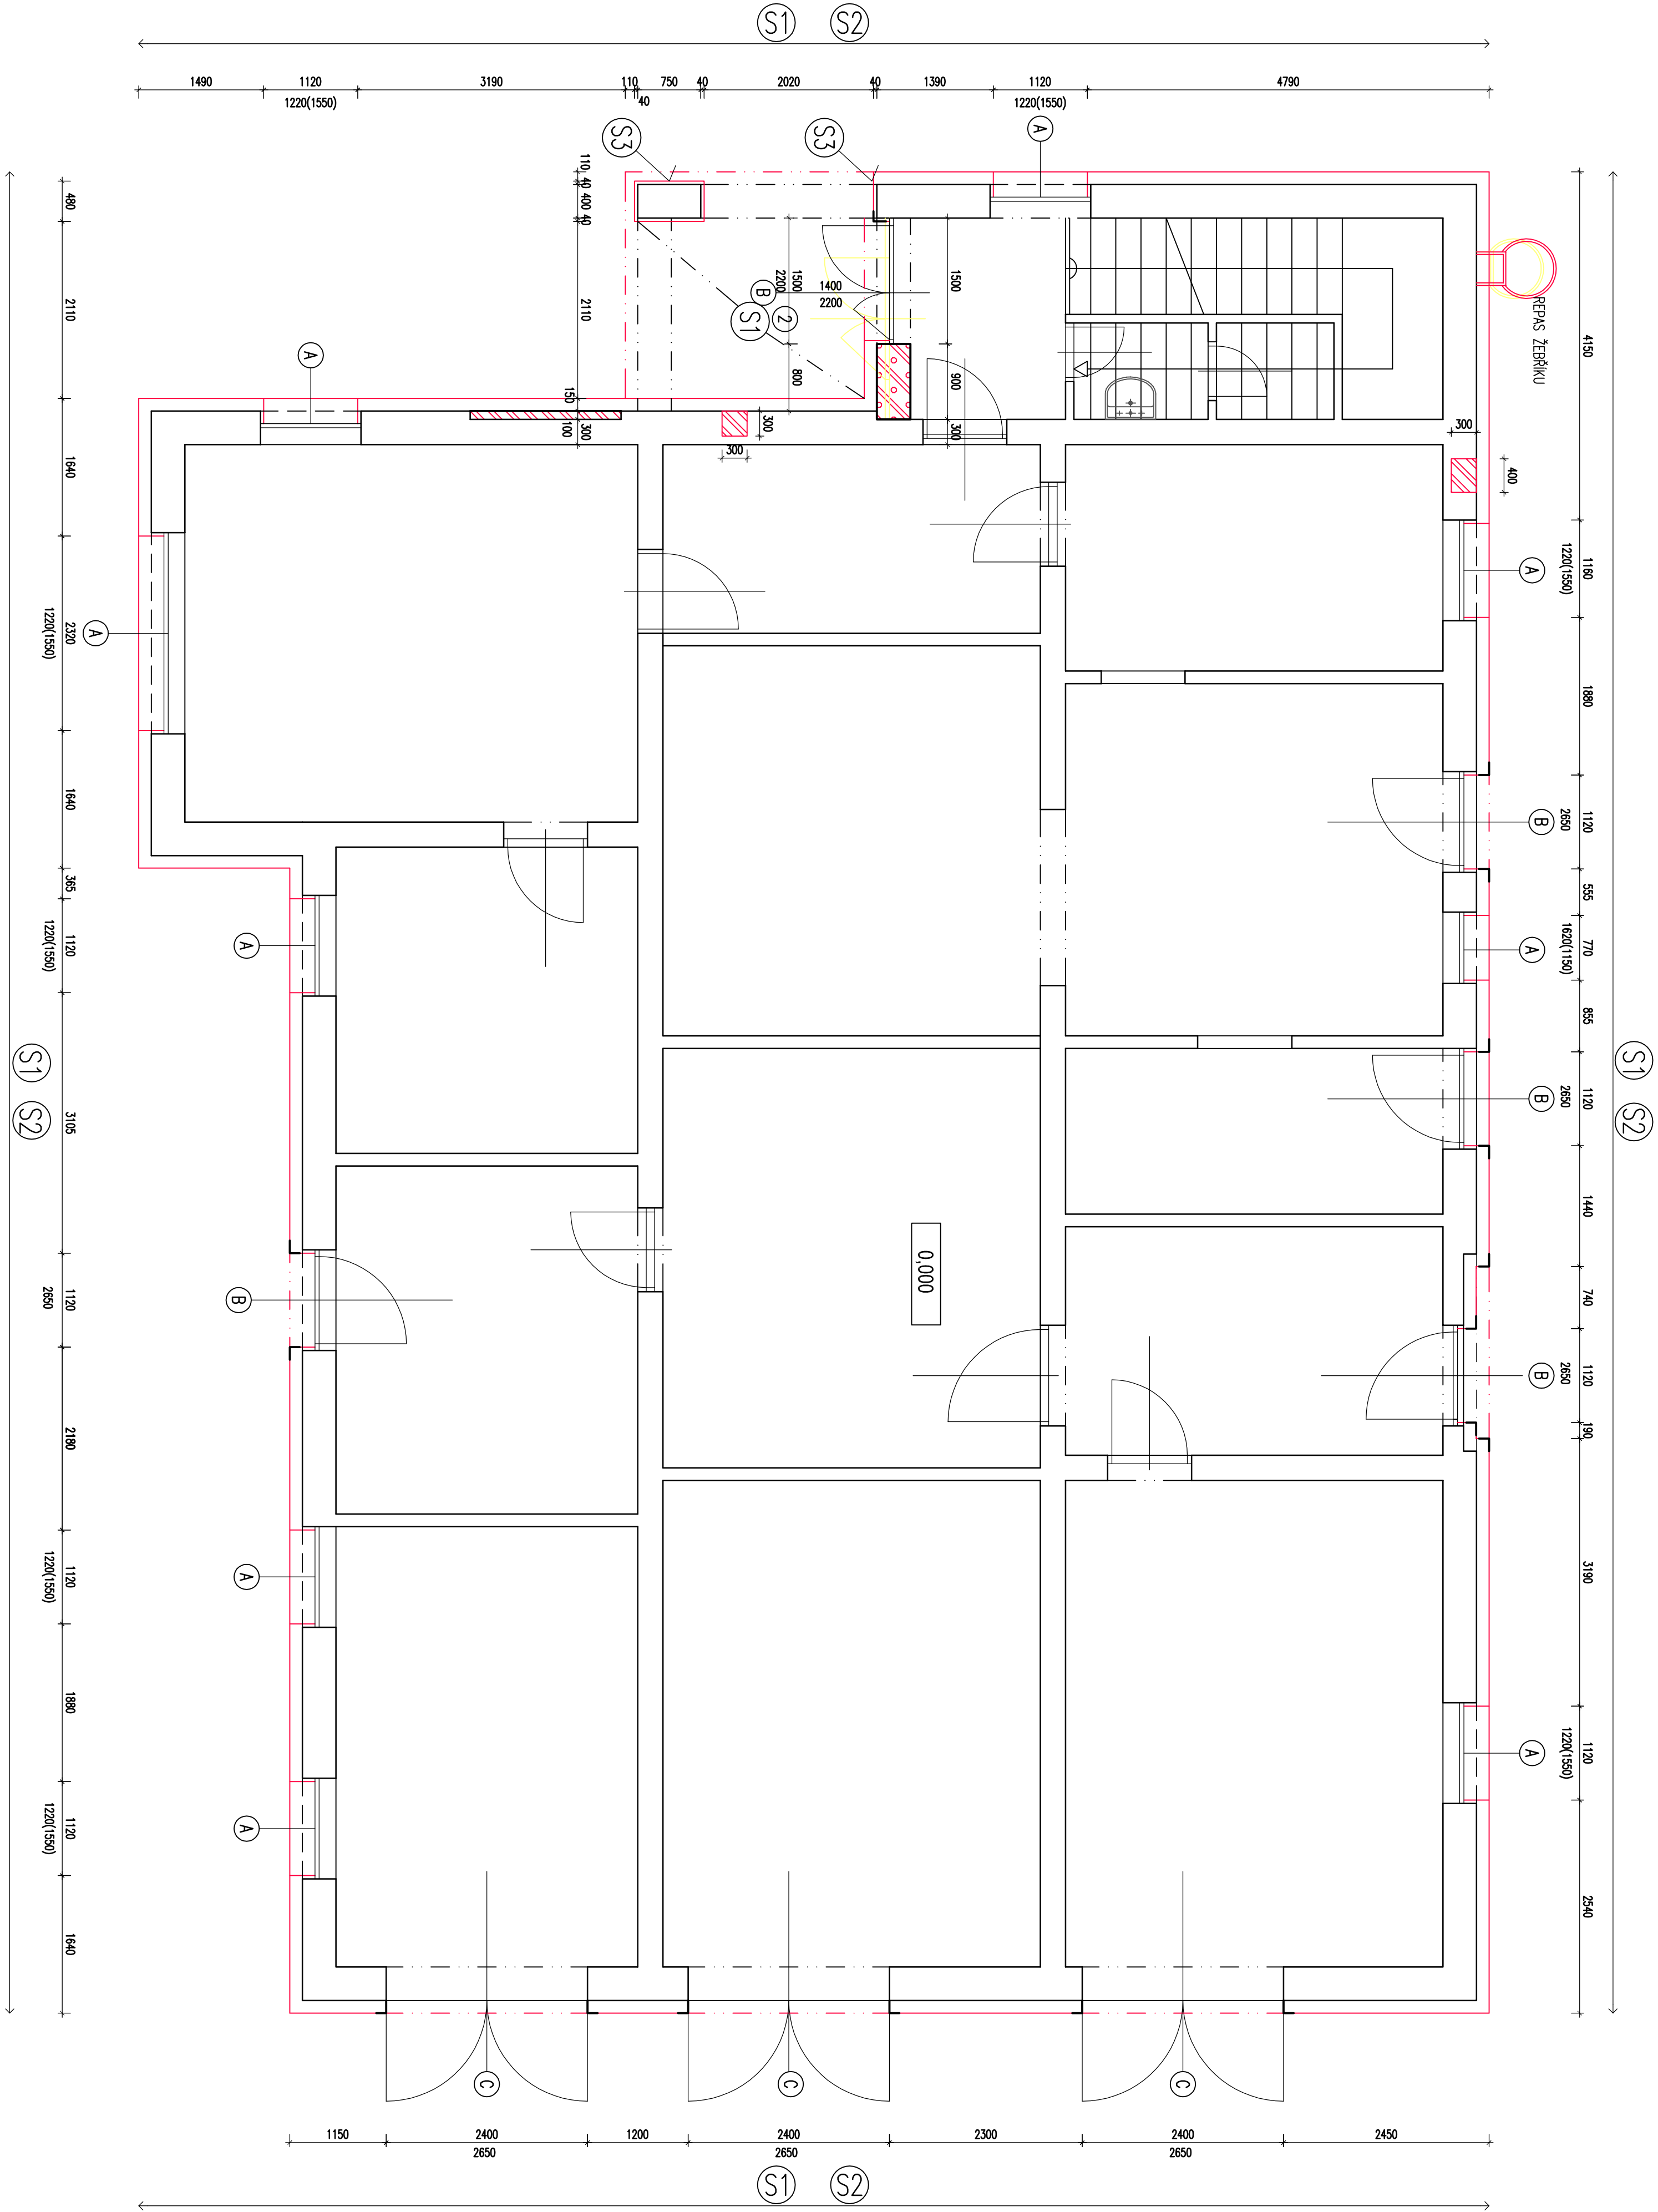

ZATEPLENÍ

- (S1) ZATEPLENÍ TL. 120 MM – VZL. TECHNICKÁ ZPRÁVA
(S2) ZATEPLENÍ TL. 160 MM – VZL. TECHNICKÁ ZPRÁVA
(S3) ZATEPLENÍ TL. 40 MM – VZL. TECHNICKÁ ZPRÁVA

LEGENDA

- (A) OŠTĚNÍ A MADRÁŽ SKLADBA S3
NOVÉ OPLECHOVÁNÍ 320 – 360 DLE OŠTĚNÍ
DETAILY VZL. TECHNICKÁ ZPRÁVA
(B) OŠTĚNÍ A MADRÁŽ SKLADBA S3
VYZÍTUŽENÉ HRANY OŠTĚNÍ
DETAILY VZL. TECHNICKÁ ZPRÁVA
(C) SKLADBA S2 DOUDE K RAMU
VYZÍTUŽENÉ HRANY ZATEPLENÍ

MATERIÁL


- KERAMICKÁ TVAROVKA TL. 400 MM
MVC 2.5
DOZLIVKY KERAMICKÉ TVAROVKY
MVC 2.5

VSTUPNÍ DVEŘE

- (B) 1400/2100 ASYMETRICKÁ KŘÍDLA
VSTUPNÍ KŘÍDLA 900MM, MATERIÁL PULST
OŠTĚNÍ A MADRÁŽ SKLADBA S3
VYZÍTUŽENÉ HRANY OŠTĚNÍ
DETAILY VZL. TECHNICKÁ ZPRÁVA
PŘESUNU TABLA

POZNÁMKY:

- VŠECHNY ROZMĚRY OUVĚŘIT NA MÍSTĚ
POSTUP PRÁČÍ
– ODSTRANĚNÍ PRVKŮ FASADY, OPLECHOVÁNÍ, OKRAJŮ
– PŘÍPRAVA PODKLADU, ZATEPLENÍ, OPLECHOVÁNÍ
– MONTÁŽ PRVKŮ FASADY

Zadavatel, projektant		Výrobcovatel		Autorizace	
Ing. Pavel Grohmann		Ing. Pavel Grohmann		Datum	
Investor: Srdana Zelená, státní organizace, Dřevěná 1003/7, Praha		Inž. projektant: Ing. Pavel Grohmann		Ověřeno: Ing. Pavel Grohmann	
Místo: K.Š. Bozdůvka, st. 2259		Datum: 2019/12/20		Formát: B A4	
Název: ZATEPLENÍ OBNOVOVACÍHO PLÁŠTĚ SPADOVŠŤNÍHO		Stupeň: DPS		Vydání: 01/11	
Stavba: ZÁK. Osmoc, hl. n.		Datum: 06/2020		Upraveno: 01/11	
Výkres: 1.PN NOVÝ STAV		Měřítko: 1:50		Číslo výkresu: 01.1	
Dělník: 1.PN NOVÝ STAV		Měřítko: 1:50		Číslo výkresu: 2.03	
Osmoc s.r.o. 					
Václavská 670/11 779 00					
E-mail: projekt@osmoc.cz					