




PŮDORYS, 1:50

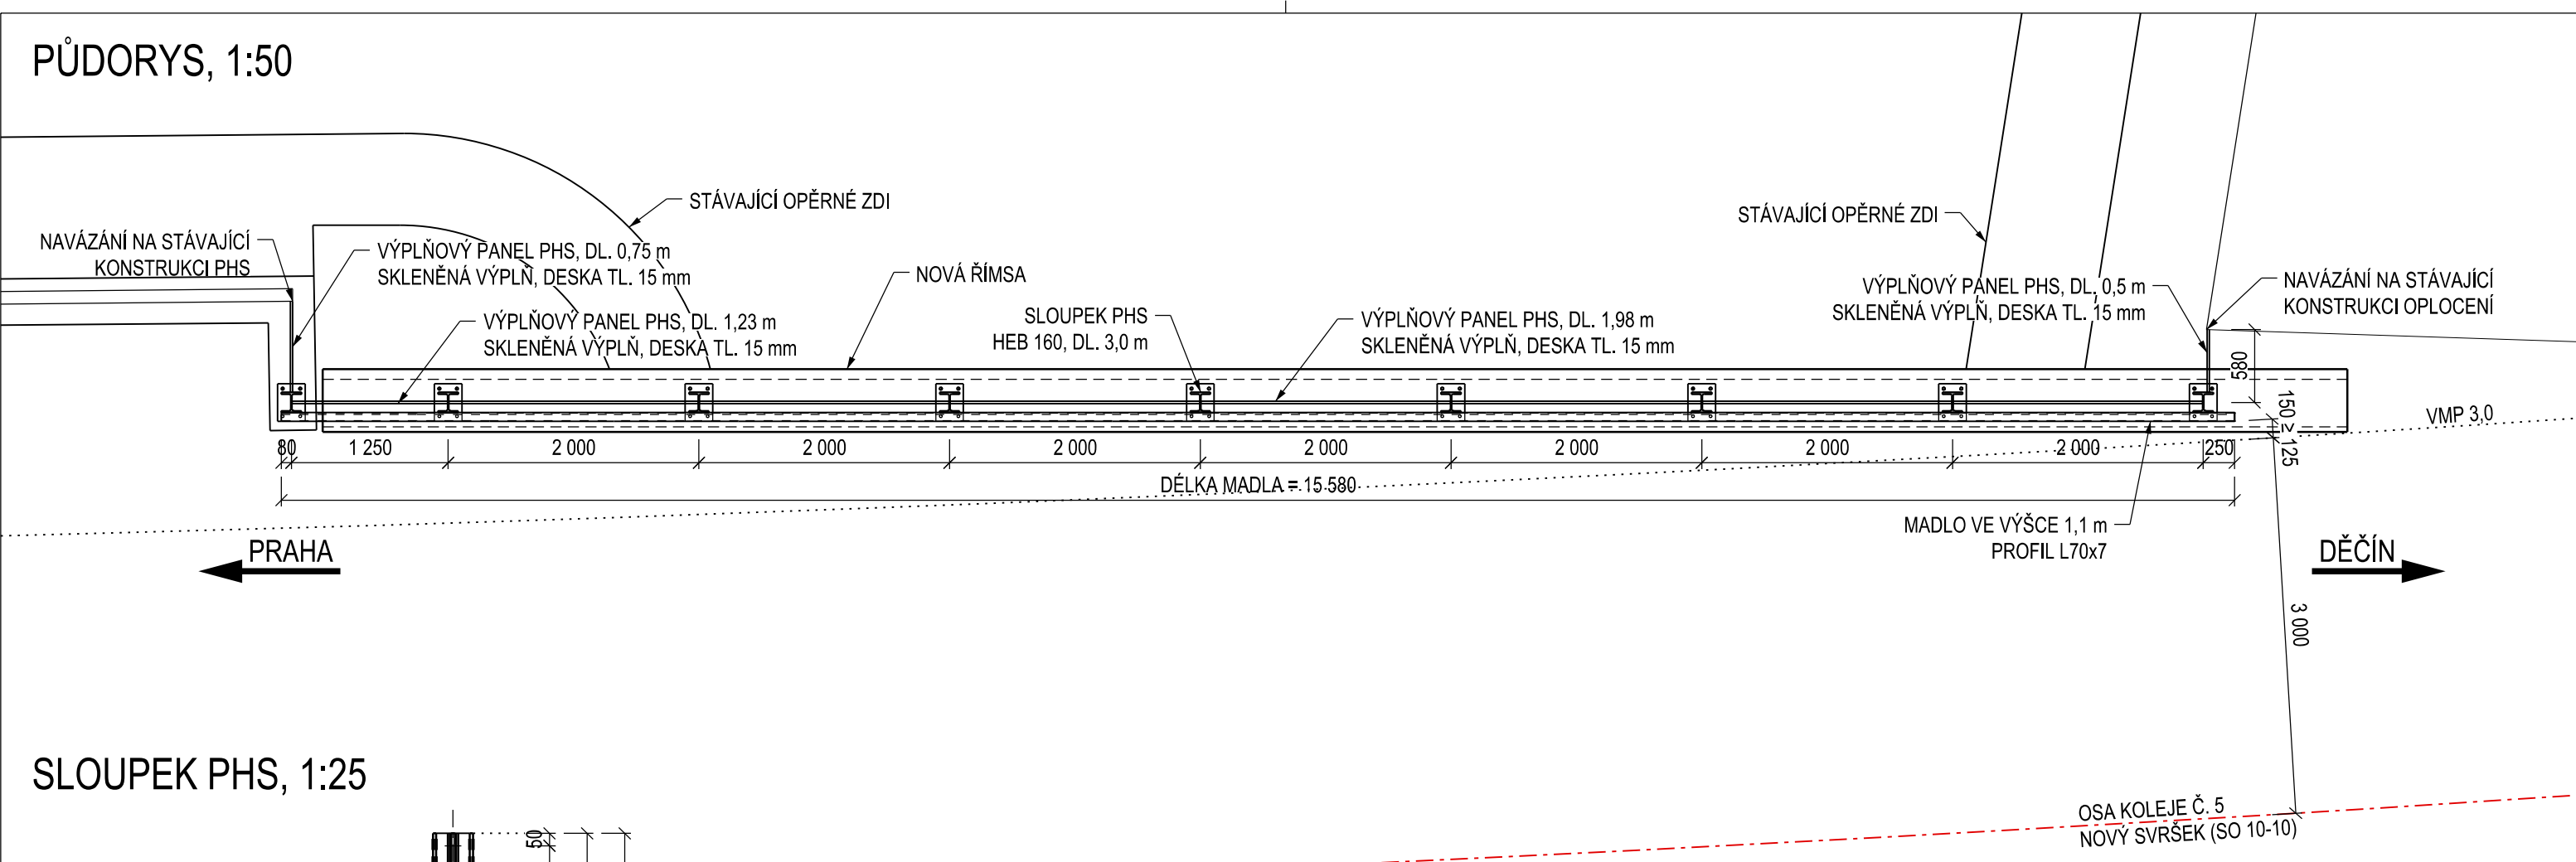

SLOUPEK PHS, 1:25

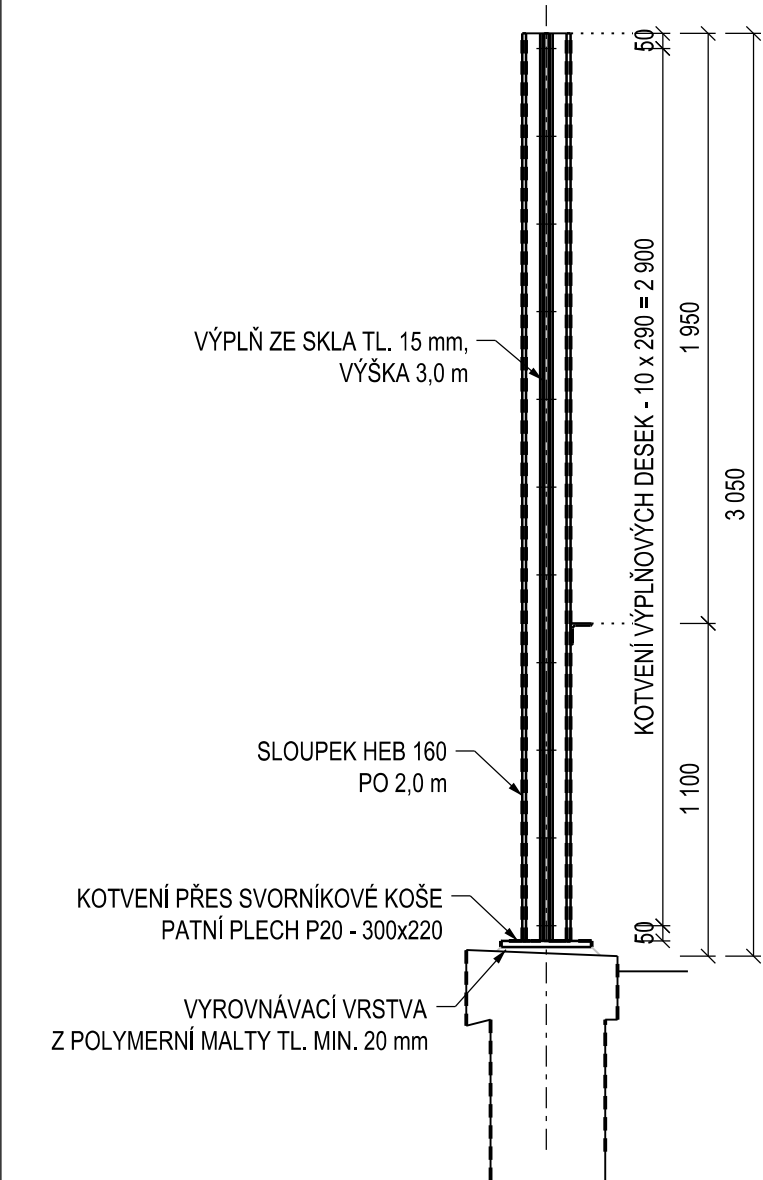

VZOR OCHRANY PROTI KOLIZI S PTACTVEM

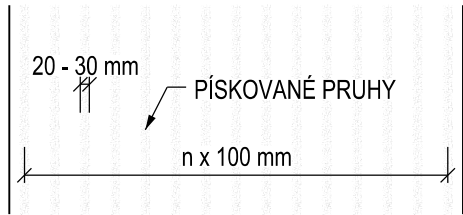

POZNÁMKY

- VÝKRES SLOUŽÍ JAKO PODKLAD PRO ZPRACOVÁNÍ VTD
- V RÁMCI VTD BUDOU NAVRŽENY DETAILS UCHYCENÍ SKLA NA SLOUPEK, NAPOJENÍ NA STÁVAJÍCÍ KONSTRUKCI PHS A OPLOCENÍ
- NAPOJENÍ NA OPLOCENÍ SE PŘEDPOKLÁDÁ NA STYK, SKLEM V RÁMU
- PRO NAPOJENÍ NA STÁVAJÍCÍ PHS SE PŘEDPOKLÁDÁ VYUŽITÍ PONECHANÉHO SLOUPKU S JEHO ÚPRAVOU A OBNOVOU PKO
- PROTIHLUKOVÁ STĚNA BUDE ZHOTOVENA V PROVEDENÍ MIN. A0/B2
- VÝPLNĚ PHS BUDOU OPATŘENY OCHRANOU PRO SNÍŽENÍ POČTU KOLIZÍ PTÁKŮ S PRŮHLEDNÝMI VÝPLNĚMI
- VÝPLNĚ BUDOU MÍT PÍSKOVANÉ PRUHY ŠÍŘE 20-30 mm V MAXIMÁLNÍ OSOVÉ VZDÁLENOSTI 100 mm
- TŘÍDA ODOLNOSTI SKLENĚNÝCH VÝPLNÍ 1(B)1 DLE ČSN EN 12600
- VÝPLNĚ MUSÍ BÝT OPTICKY STÁLÉ A ODOLNÉ PROTI UV ZÁŘENÍ DLE ČSN 77 0344 A ČSN EN ISO 11997-2
- MATERIÁL VÝPLNÍ NESMÍ VYKAZOVAT VADY JAKO VIDITELNÉ PROHLUBNĚ, VROUBKOVÁNÍ NA OKRAJI A POŠKRÁBÁNÍ



EVROPSKÁ UNIE
Evropské strukturální a investiční fondy
Operační program doprava

Ministerstvo dopravy
Státní fond dopravní
infrastruktury



SO 10-41
ČÁST E.1.4

VÝŠKOVÝ SYSTÉM Bpv SOUŘADNICOVÝ SYSTÉM S-JTSK

Číslo změny:	Obsah změny:	Datum změny:
01	-	-
02	-	-
03	-	-

Objednatel:	Správa železniční dopravní cesty, s.o. Dlážděná 1003/7, 110 00 Praha 1
	Stavební správa západ Sokolovská 278/1955, 190 00 Praha 9

Sdružení: „SEU + SP_Bezbariérové přístupy žst. Roudnice_P“	

Zpracovatel části:	SUDOP PRAHA a.s. Olšanská 1a, 130 80 Praha Tel.: +420 267 094 111 E-mail: praha@sudop.cz	Hlavní inženýr projektu: ING. STANISLAV JAROŠ
		Garant profese: -

Středisko: MOSTŮ			
Vedoucí střediska:	Odpovědný projektant SO, IO, PS:	Vypracoval:	Kontroloval:
ING. DANA WANGLER	ING. JAKUB GÖRINGER, Ph.D.	ING. JAKUB GÖRINGER, Ph.D.	ING. JIŘÍ ELBEL

Název akce: REKONSTRUKCE NÁSTUPIŠŤ A ZŘÍZENÍ BEZBARIÉROVÝCH PŘÍSTUPŮ V ŽST. ROUDNICE N. L.	Číslo smlouvy: 17-091.640
	Projektový stupeň: DSP
název PS/SO:	Datum: 10 / 2019
SO 10-41 ÚPRAVA MOSTU V KM 476,480	Číslo části: E.1.4
Název přílohy:	Měřítko: 1:50
	Počet formátů: 3 x A4
PROTIHLUKOVÁ STĚNA	Číslo přílohy: 7.1

DOKUMENT LZE UŽÍVAT POUZE VE SMYSLU PŘÍSLUŠNÉ SMLOUVY O DÍLO. ŽÁDNÁ JEHO ČÁST NEMŮŽE BÝT DLE ZÁKONA č.121/2000 Sb. KOPIOVÁNA NEBO JINÝM ZPŮSOBEM ROZŠÍŘOVÁNA BEZ SOUHLASU SUDOP EU a. s.