



SO 1022, Nástupišť č.3
Armovací výkres zidky X
Měřítko 1:25


PŮDORYS ZÍDKY
(SPODNÍ ČÁST A DŘÍK)

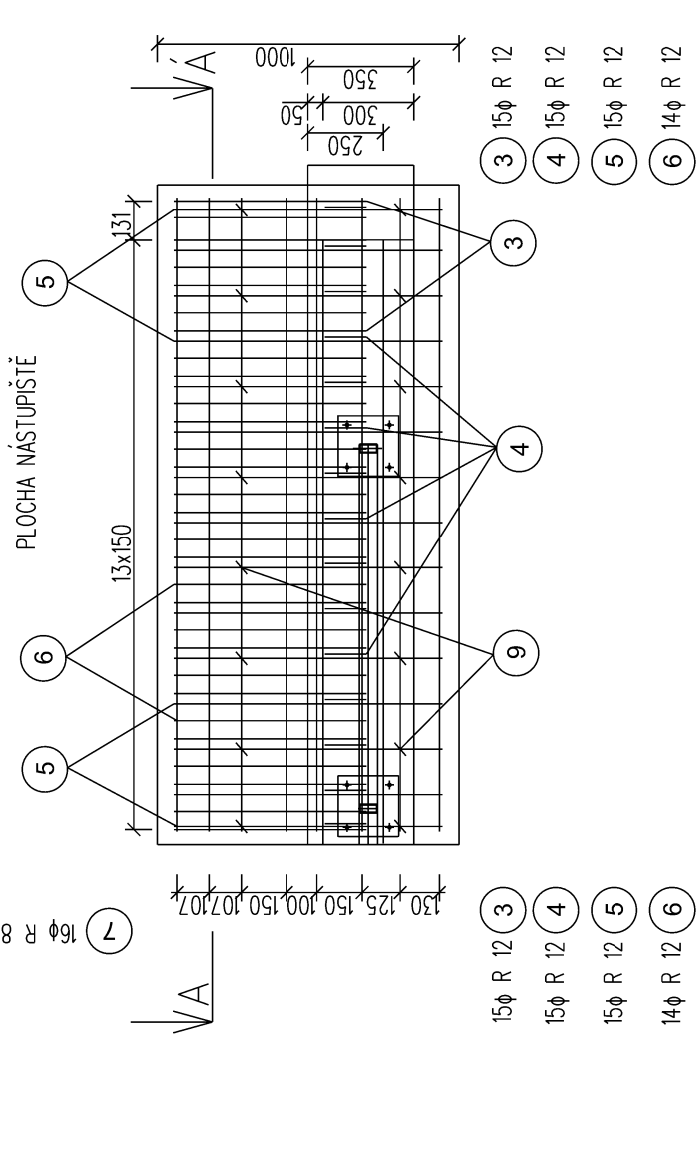


PŮDORYS ŘÍMSY ZÍDKY

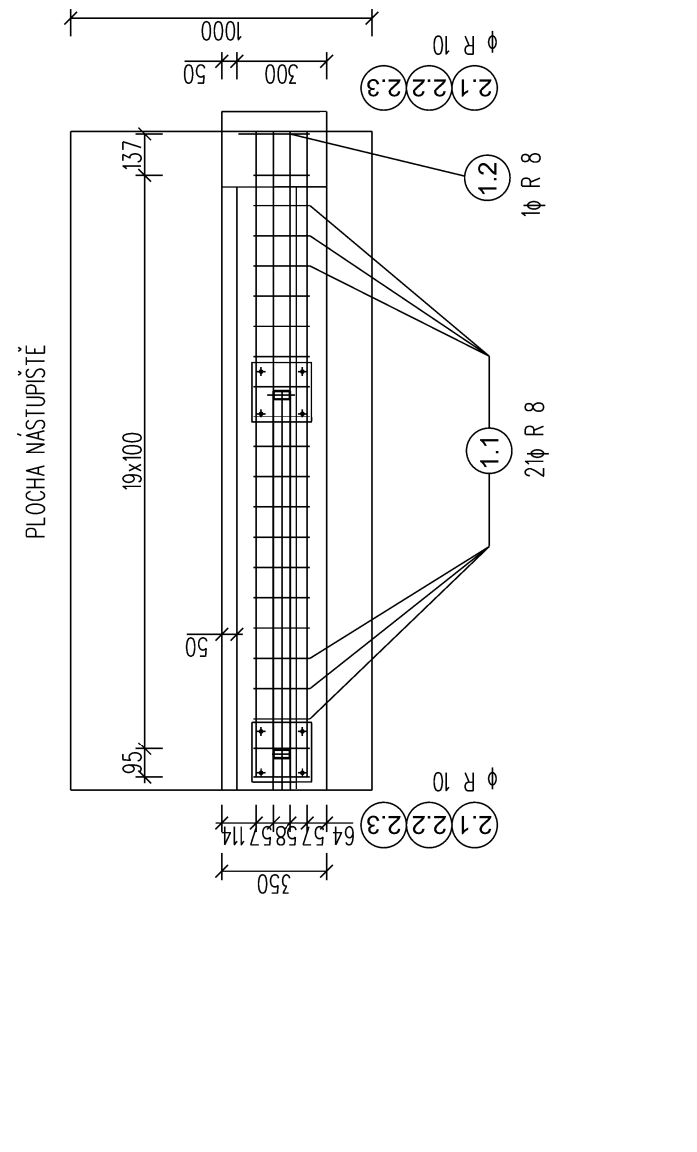

ŘEZ A - A

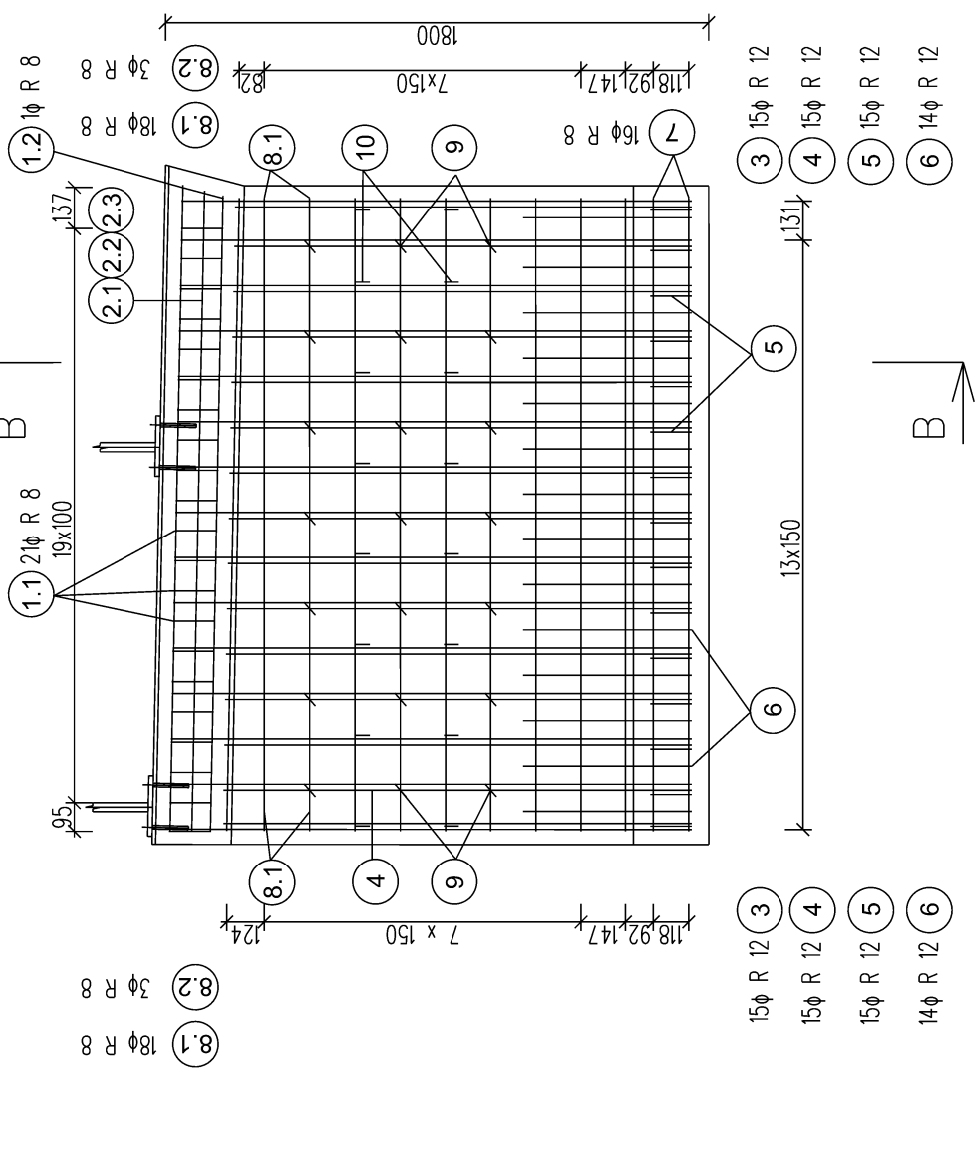

ŘEZ B - B

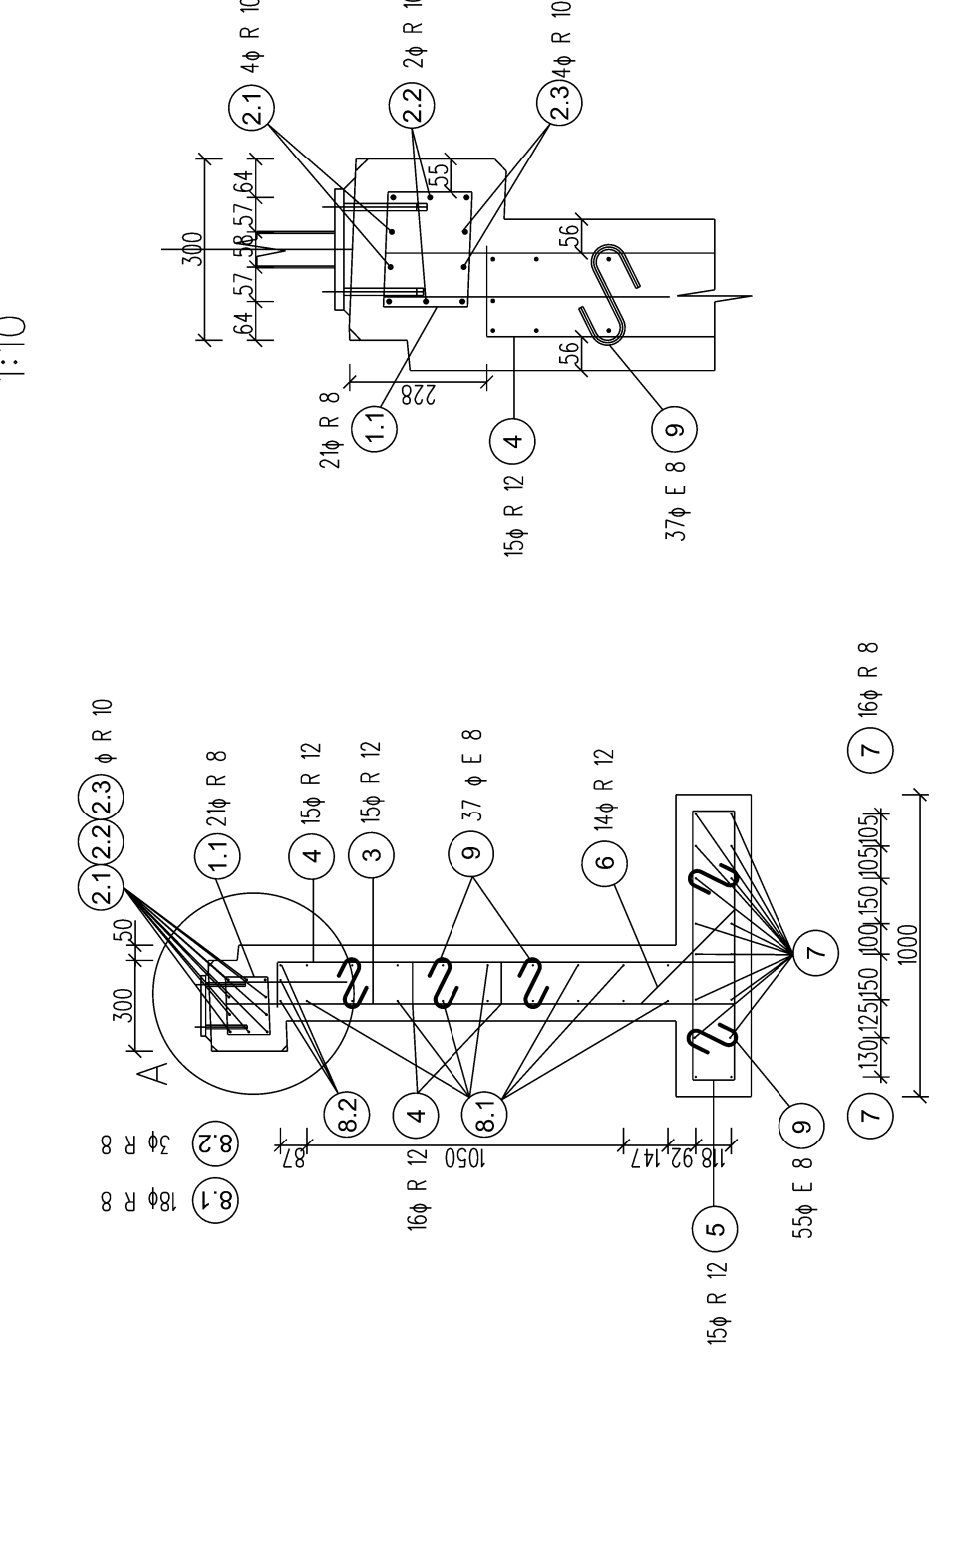

DETAIL A

