




PŮDORYS, 1:100

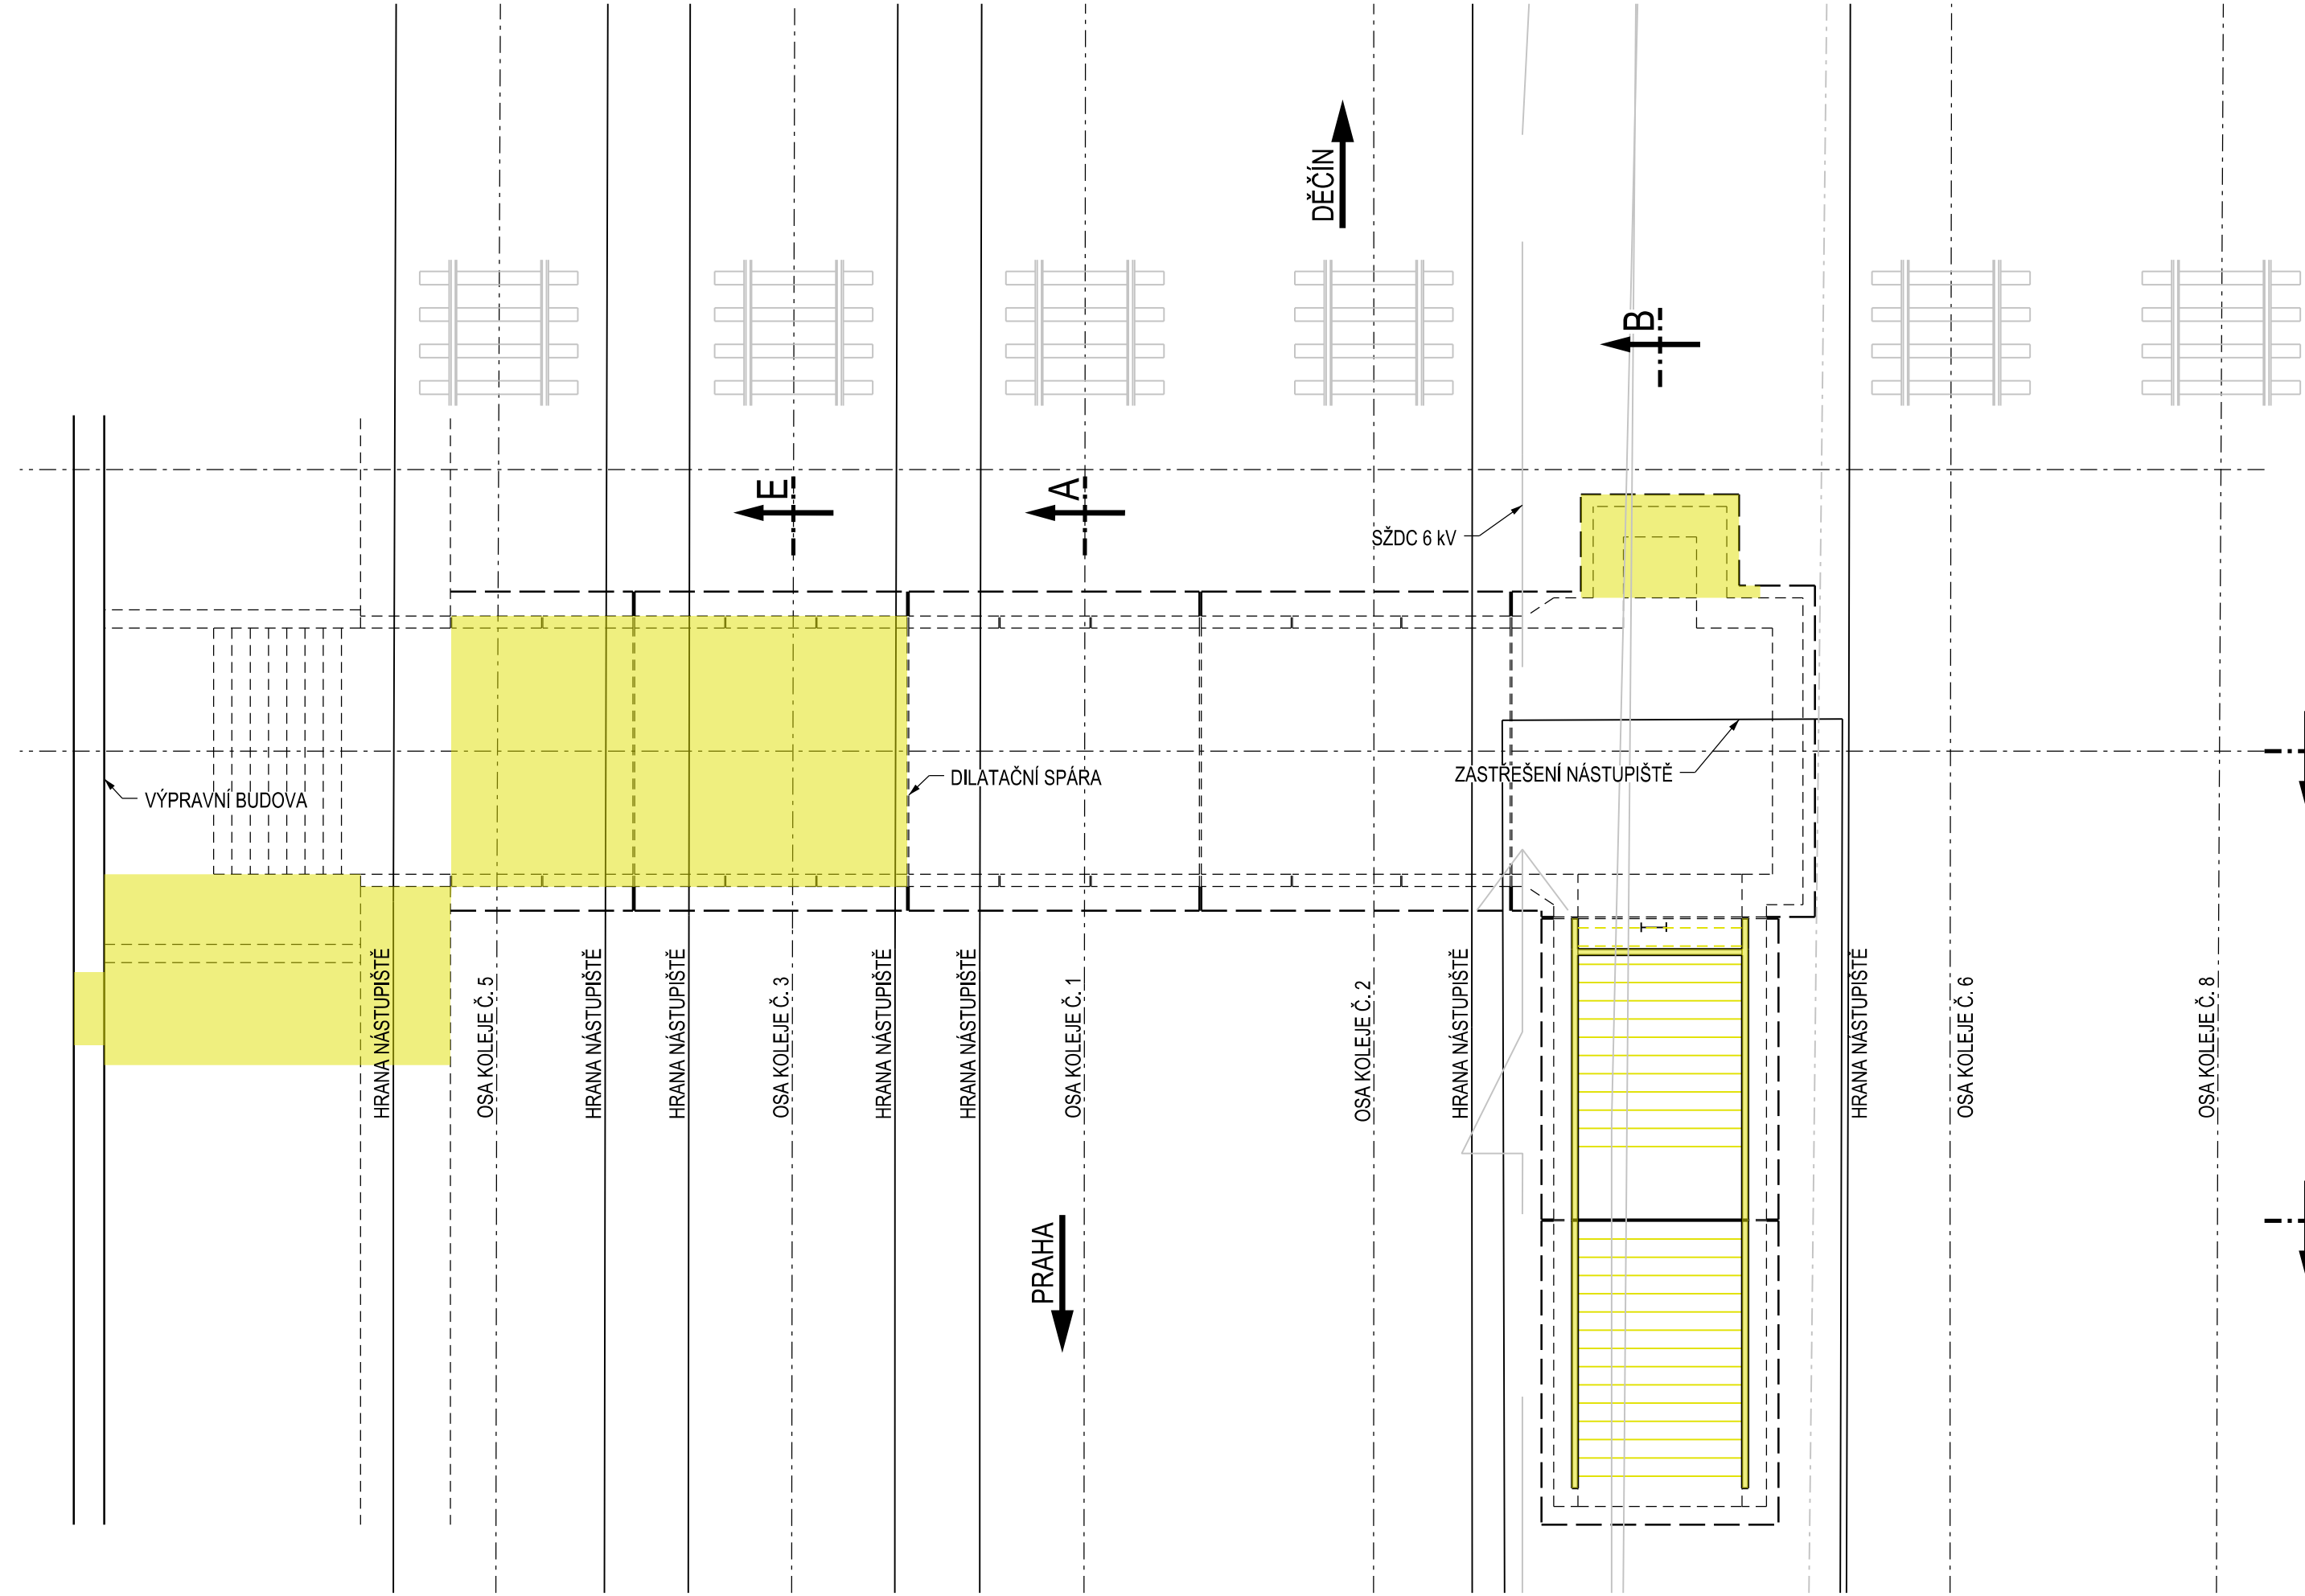


ŘEZ A, 1:100

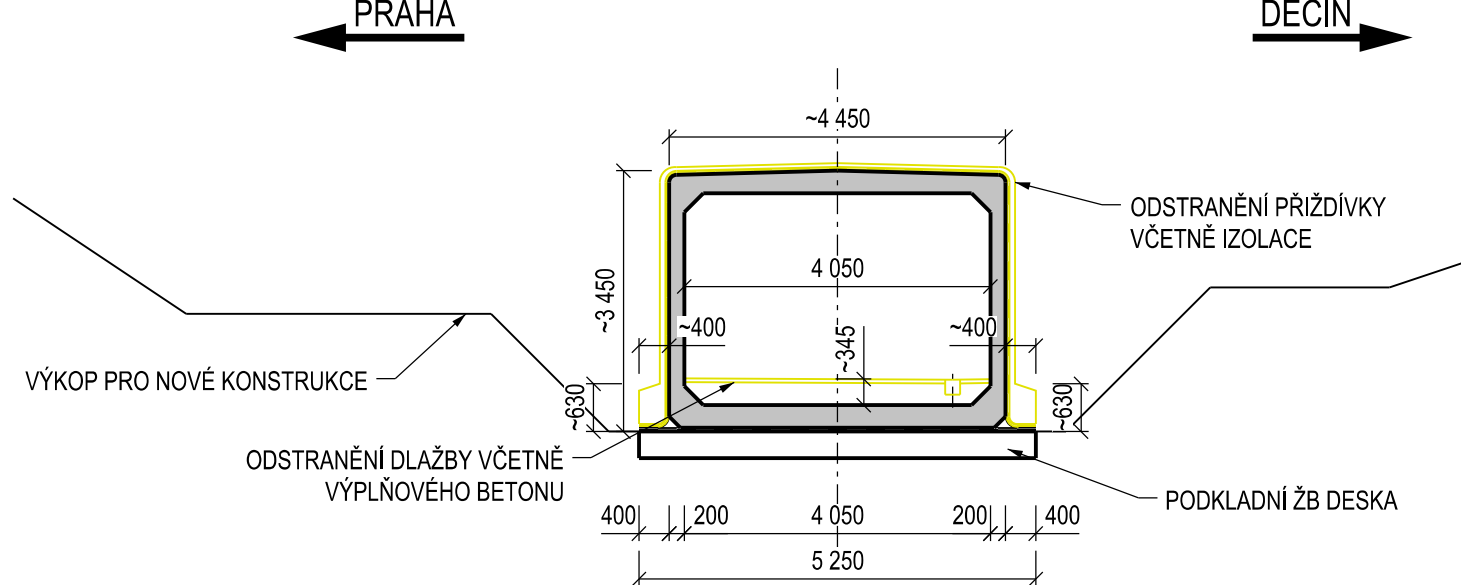


ŘEZ E, 1:100

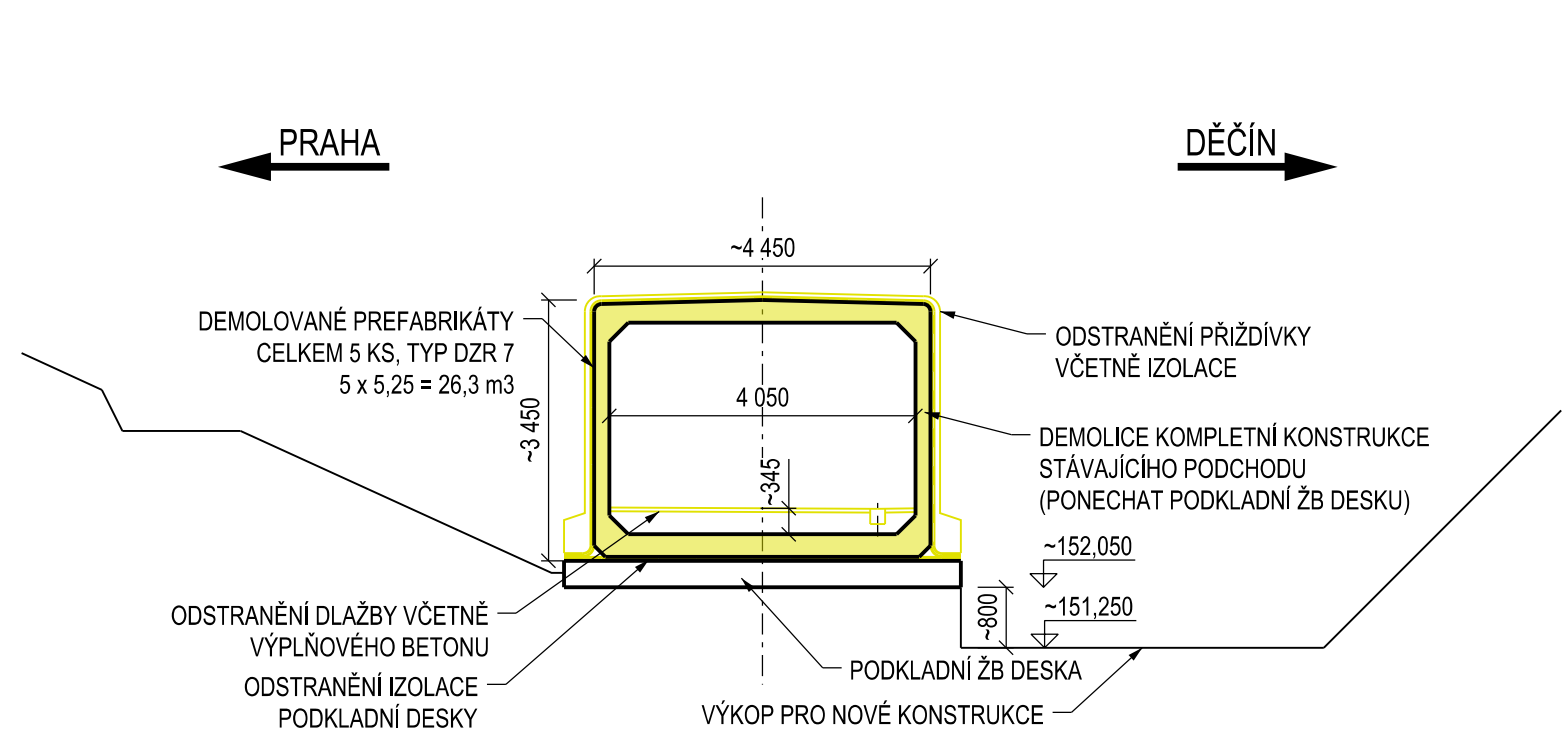


ŘEZ C, 1:100

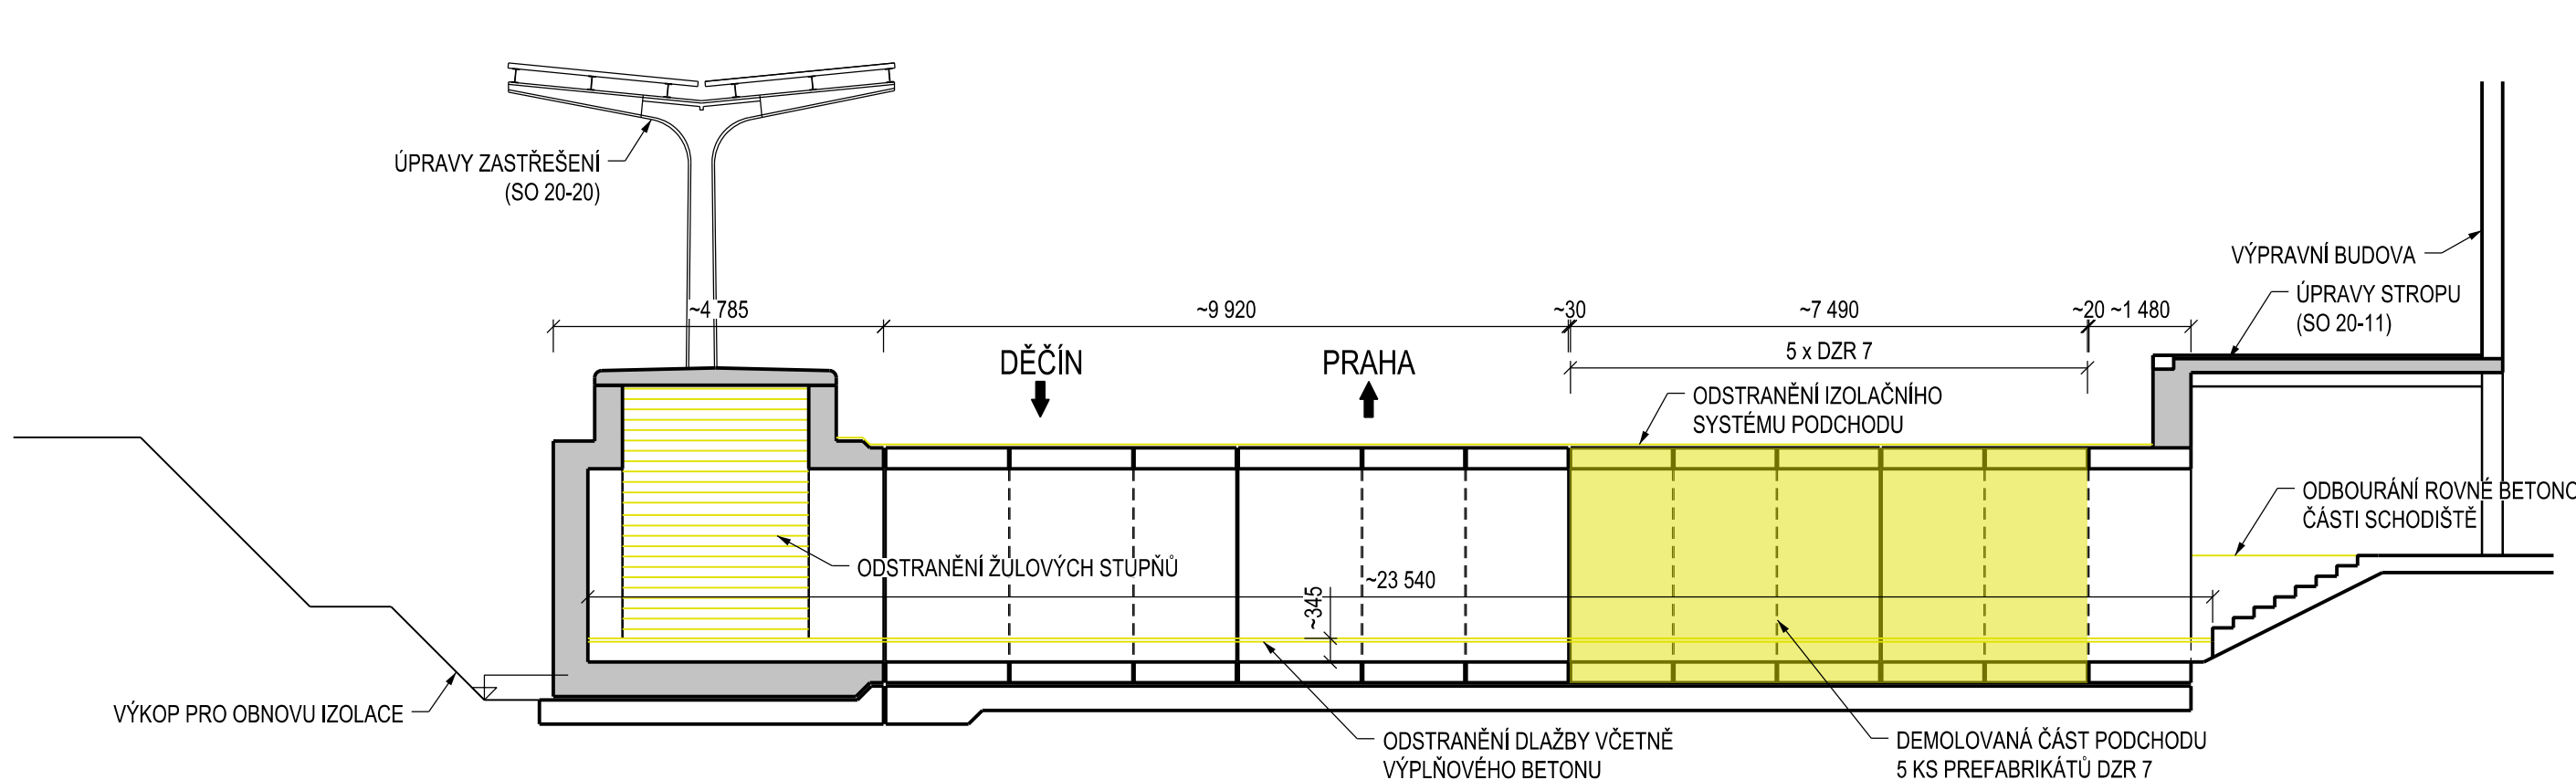

ŘEZ D, 1:100

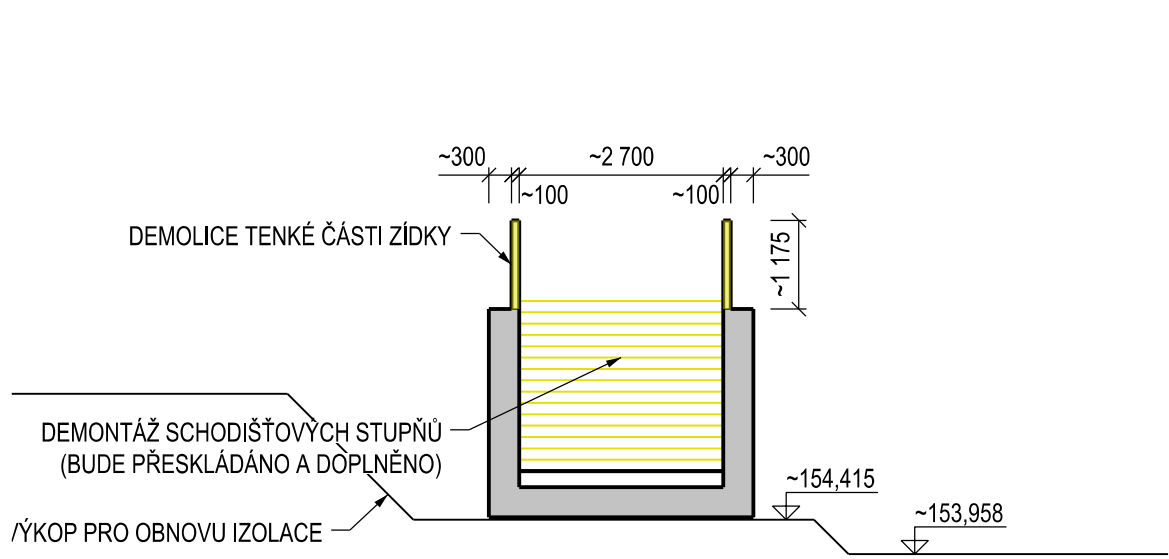

ŘEZ B, 1:100

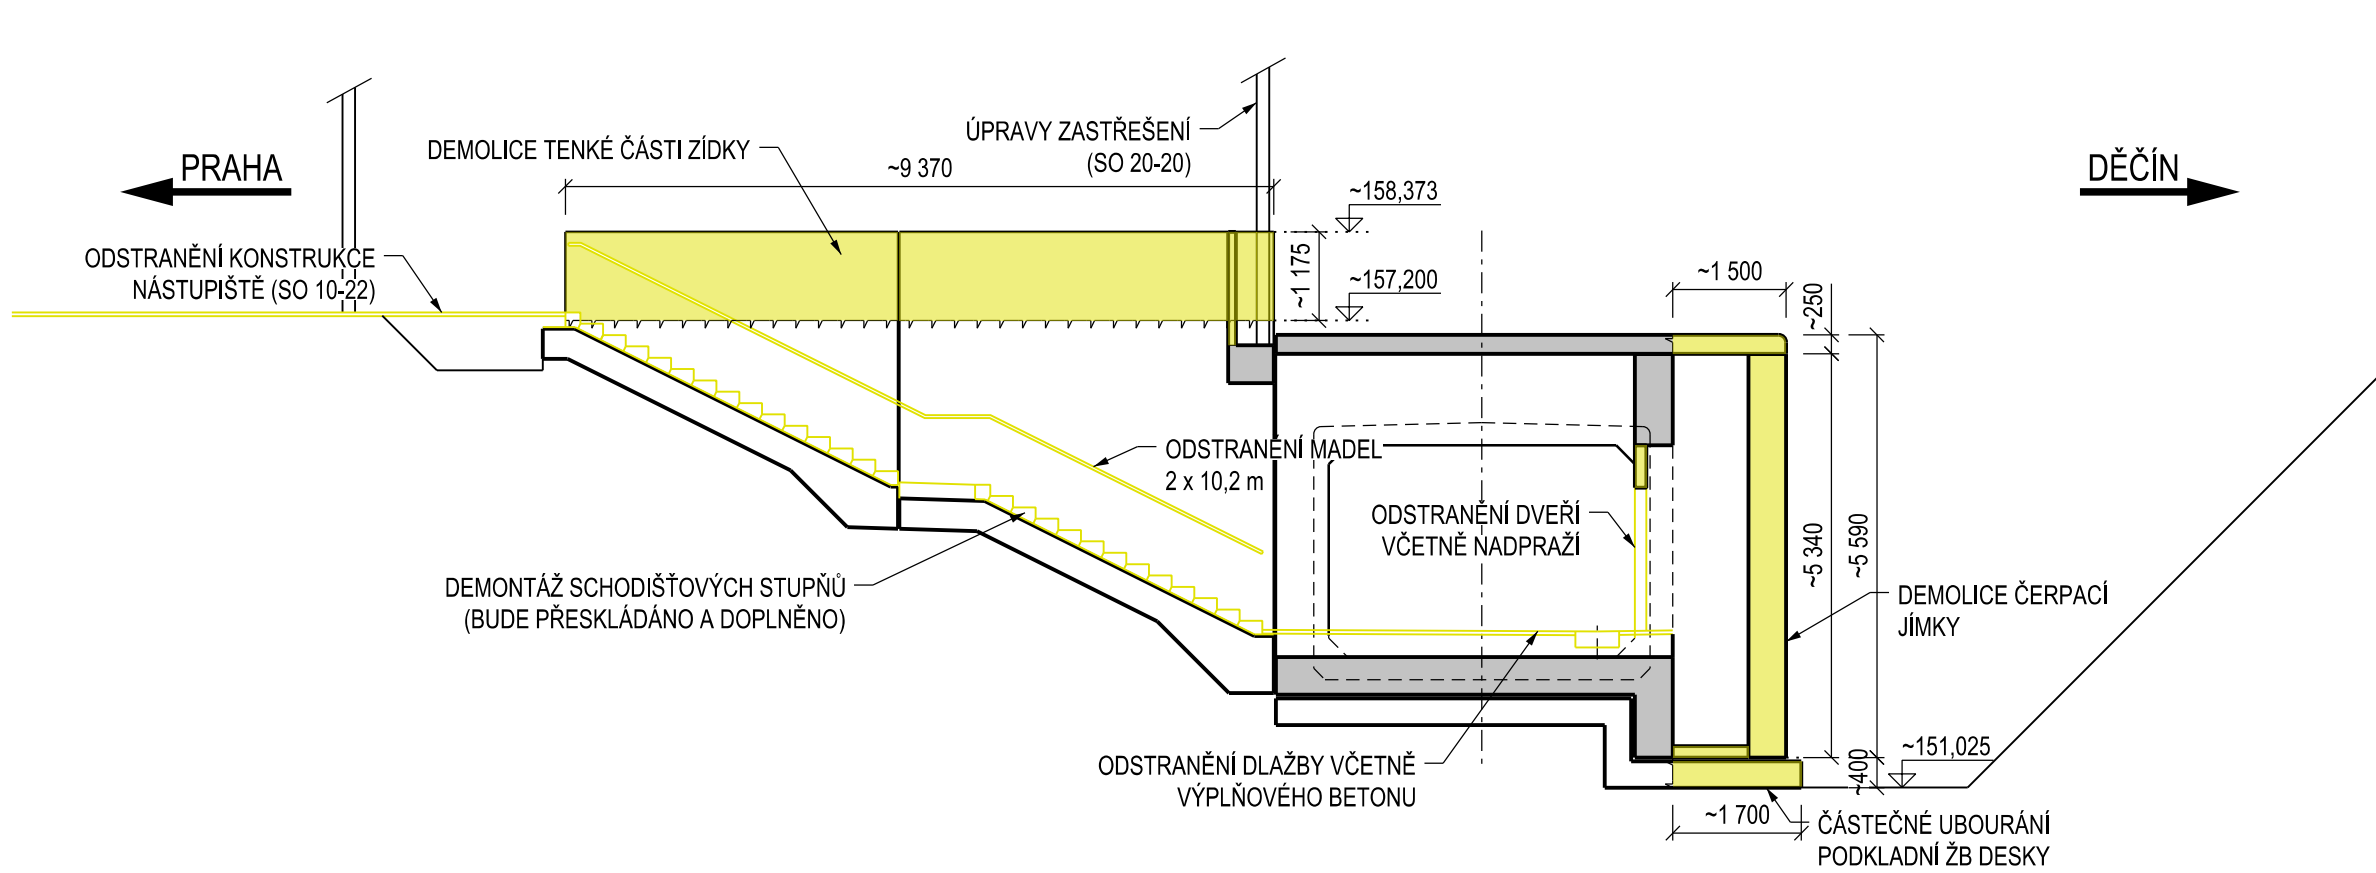

POZNÁMKY:

- PŮDORYS VYKRESLUJE NOVÝ STAV KONSTRUKCE A POPIS STÁVAJÍCÍCH A NOVÝCH SÍTÍ
- VČETNĚ SOUVISEJÍCÍCH STAVEBNÍCH OBJEKTŮ A PROVOZNÍCH SOUBORŮ
- STÁVAJÍCÍ STAV KONSTRUKCE VIZ PŘÍLOHY 3.1 A 3.2

MATERIÁL:

TRÍDY MATERIÁLU URČENY Z ARCHIVNÍ DOKUMENTACE A Z TYPOVÉHO PODKLADU PRO PREFABRIKÁTY DZR

BETON PREFABRIKÁTŮ	B330
MONOLITICKÝ BETON	B250
BETONÁŘSKÁ VÝZTUŽ	B500B



SO 10-40
ČÁST E.1.4

VÝŠKOVÝ SYSTÉM BpV SOUŘADNICOVÝ SYSTÉM S-JTSK

Číslo změny:	Obsah změny:	Datum změny:
01	-	-
02	-	-
03	-	-

Objednatel:	SPRÁVA ŽELEZNIČNÍ DOPRAVNÍ CESTY	Správa železniční dopravní cesty, s.o. Dlážděná 1003/7, 110 00 Praha 1
		Stavební správa západ Sokolovská 278/1955, 190 00 Praha 9



Zpracovatel částí:	SUDOP PRAHA a.s. Olšanská 1a, 130 80 Praha Tel.: +420 267 094 111 E-mail: praha@sudop.cz	Hlavní inženýr projektu: ING. STANISLAV JAROS Garant profese: -
--------------------	---	--

Středisko: MOSTŮ	Vedoucí střediska: ING. DANA WANGLER	Odpovědný projektant SO, IO, PS: ING. JAKUB GÖRINGER, Ph.D.	Vypracoval: ING. JAKUB GÖRINGER, Ph.D.	Kontroloval: ING. JIŘÍ ELBEL
---------------------	---	--	---	---------------------------------

Název akce: REKONSTRUKCE NÁSTUPÍŠŤ A ZŘÍZENÍ BEZBARIÉROVÝCH PŘÍSTUPŮ V ŽST. ROUDNICE N. L.	Číslo smlouvy: 17-091.640
Název PS/SO: SO 10-40 ÚPRAVA PODCHODU V KM 476,674 (VČ. VÝTAHOVÝCH ŠACHET)	Projektový stupeň: DSP
Název přílohy: STÁVAJÍCÍ STAV VÝKRES BOURÁNÍ	Datum: 10 / 2019
	Číslo části: E.1.4
	Měřítko: 1:50
	Počet formátů: 12 x A4
	Číslo přílohy: 3.2

DOKUMENT LZE UŽÍVAT POUZE VE SMYSLU PŘEBÍHÉJÍCÍHO DÍLA. ŽÁDNÁ JEHO ČÁST NEMÁŽE BÝT DLE ZÁKONA Č. 121/2000 Sb. KOPÍROVÁNA NEBO JINAK ZPŮSOBEM ROZŠŘOVÁNA BEZ SOHLASU SUDOP EU a.s.