




STÁVAJÍCÍ STAV - POHLED NA MOST
M 1:100

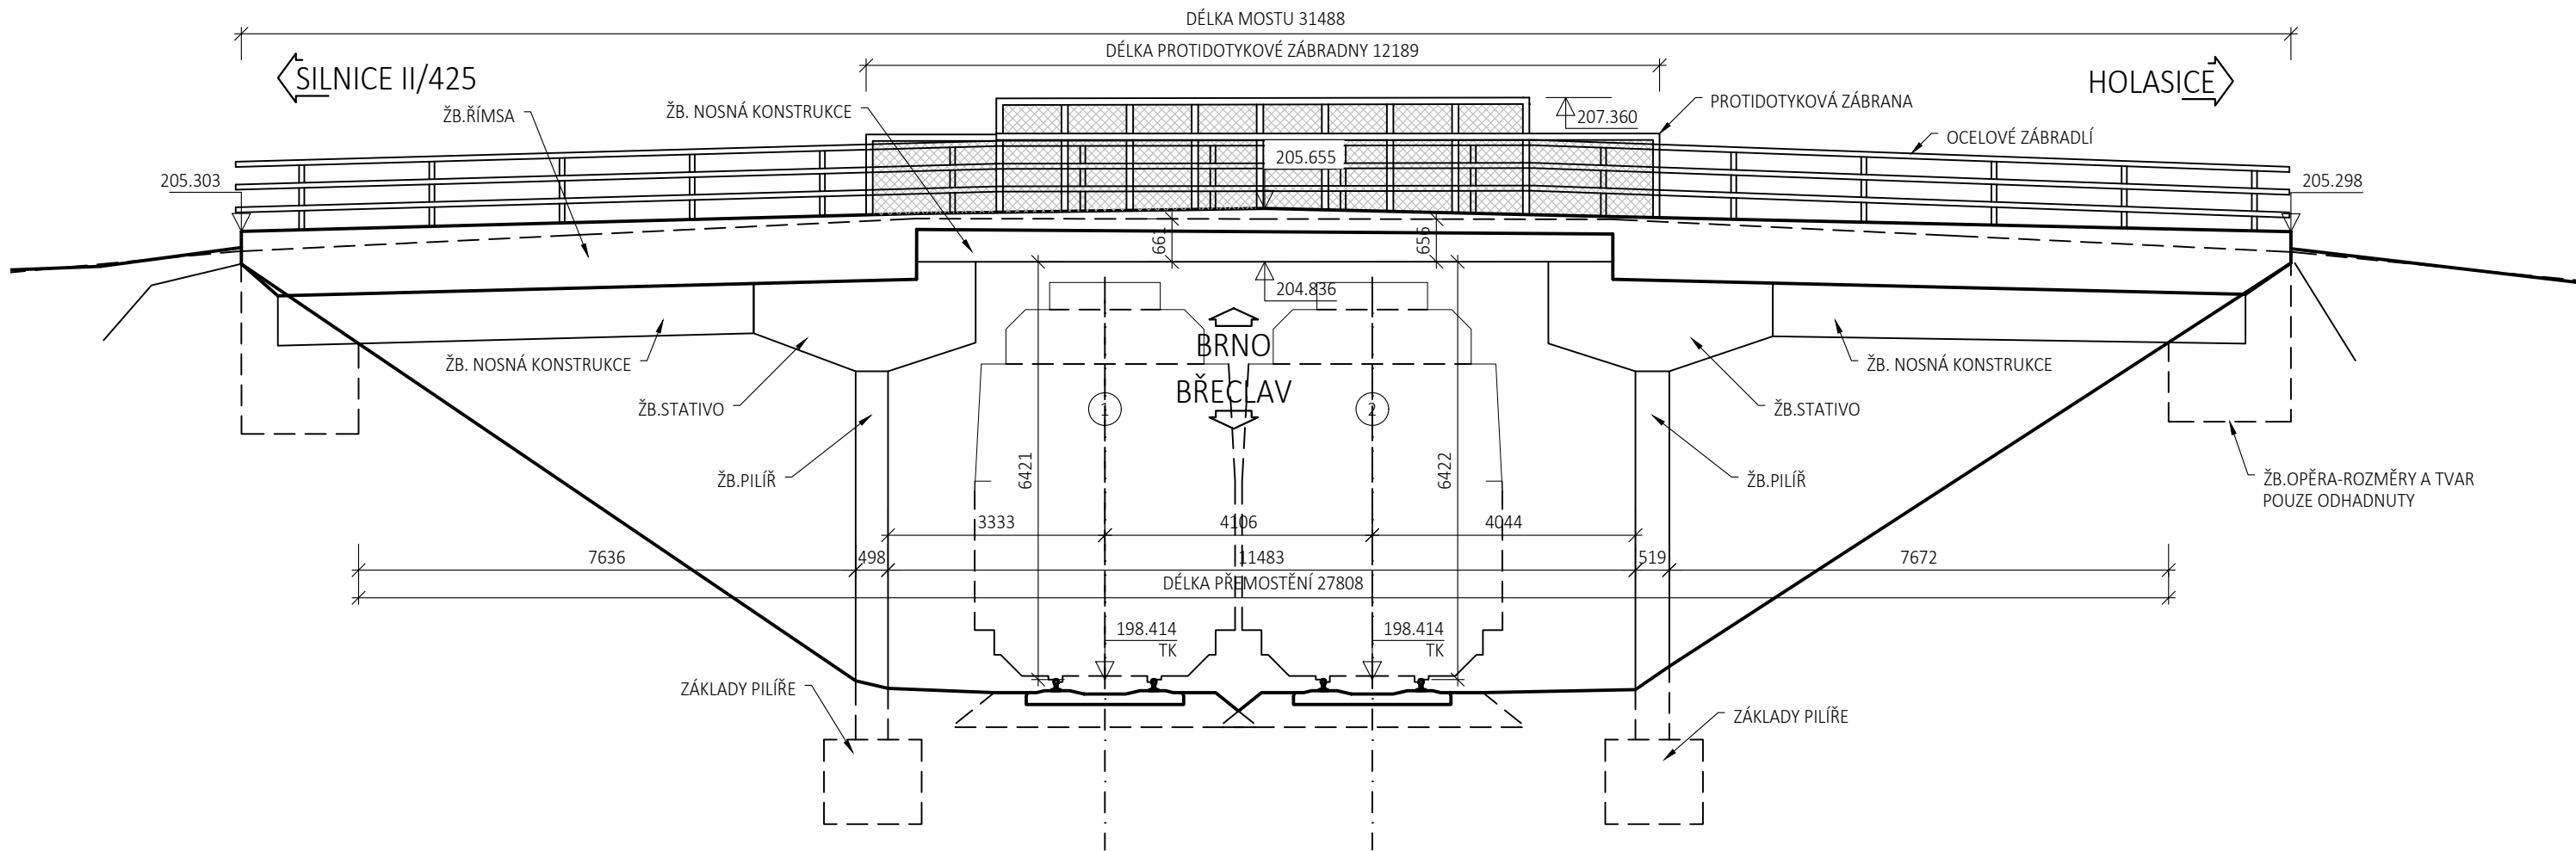

STÁVAJÍCÍ STAV - PŘÍČNÝ ŘEZ V OSE KOLEJE Č.2
M 1:50

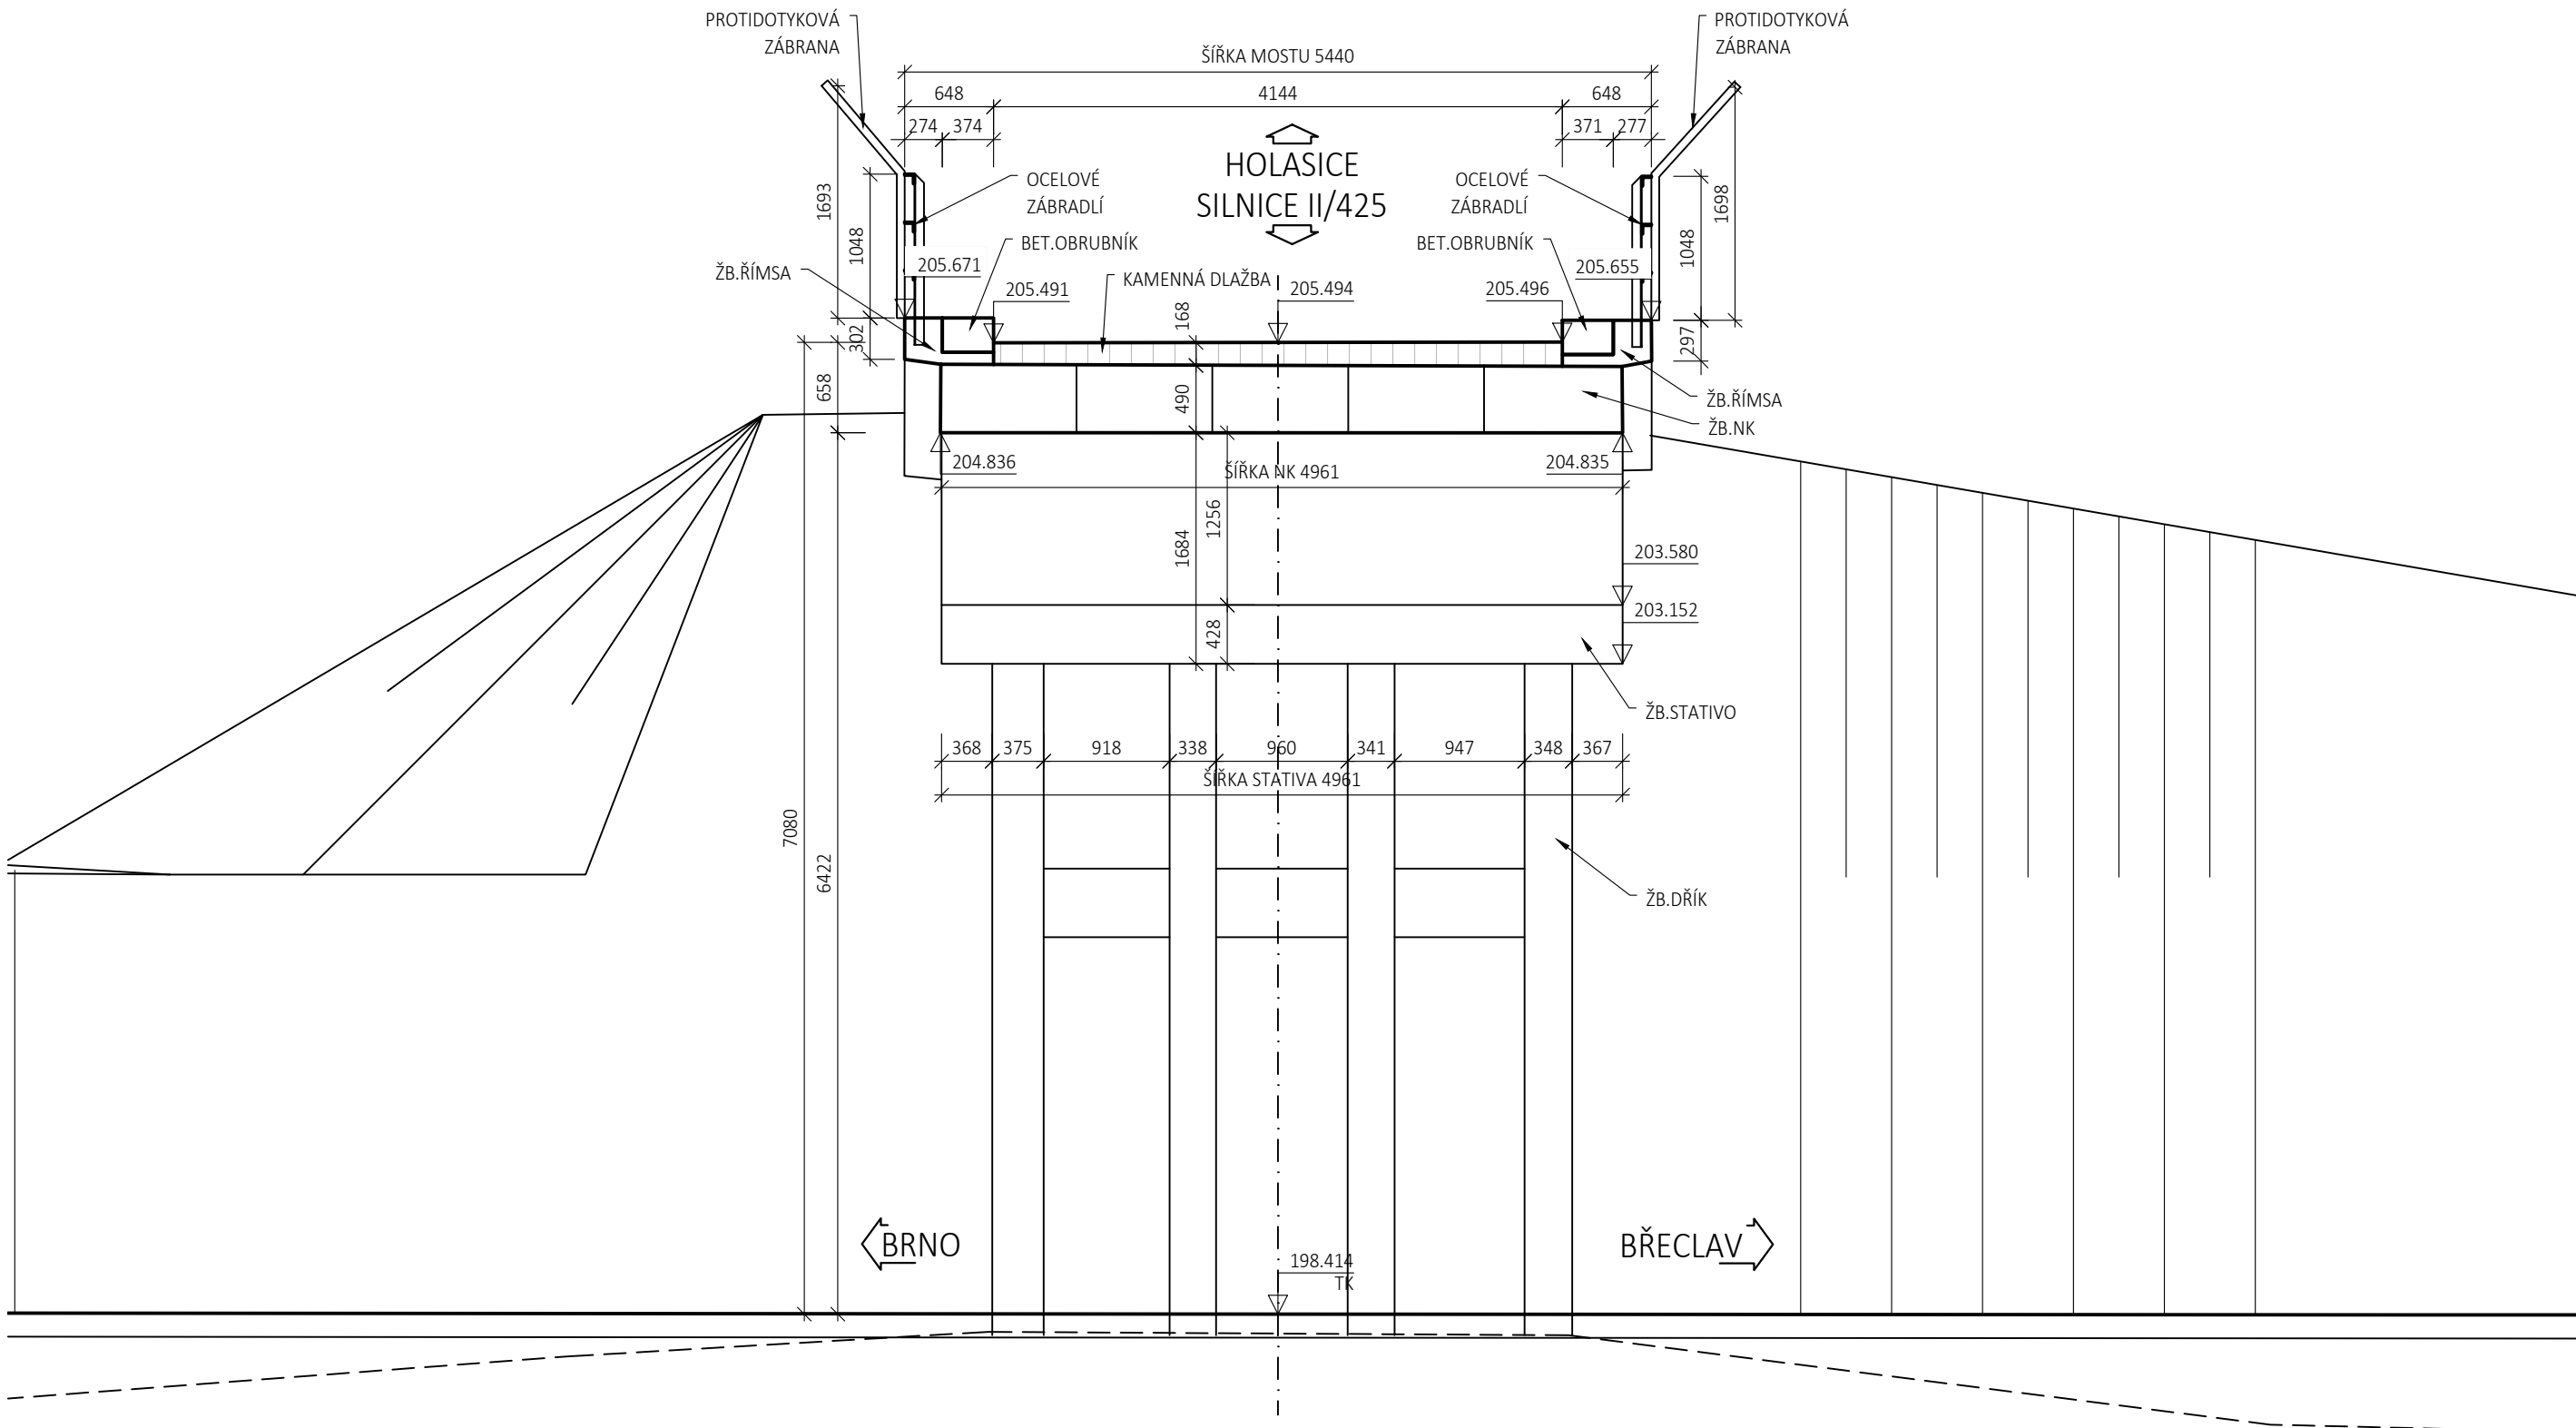

STÁVAJÍCÍ STAV - PŮDORYS
M 1:100

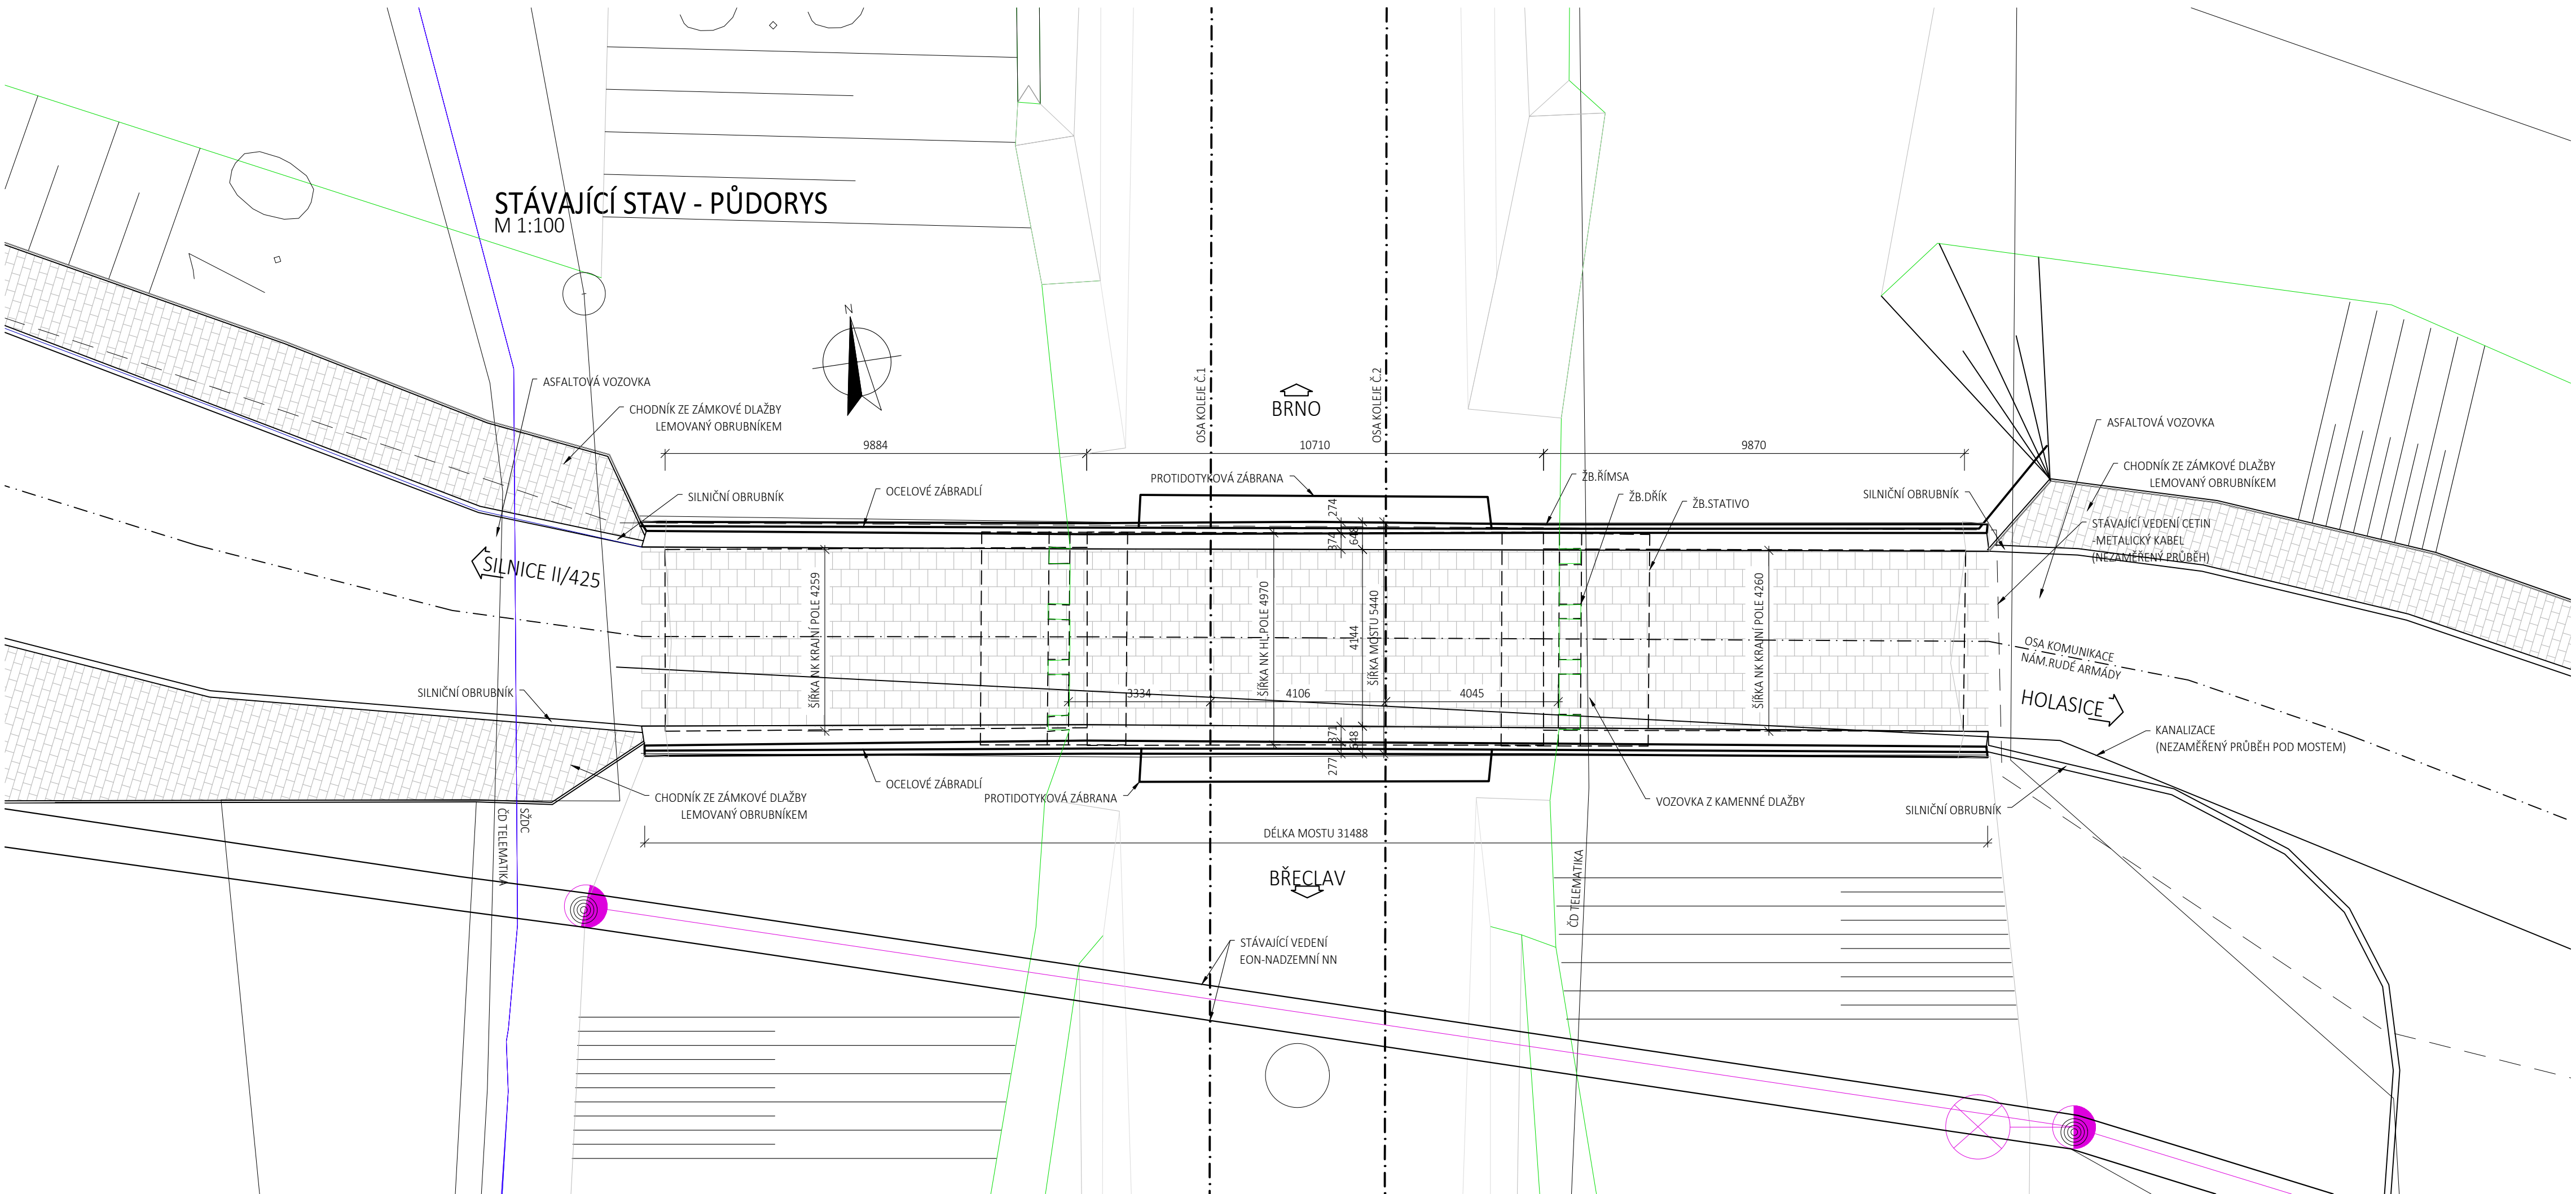

03	...		
02	...		
01	...		
REVIZE	POPIS	DATUM	PODPIS

OBJEDNATEL	
SPRÁVA ŽELEZNIČNÍ DOPRAVNÍ CESTY, STÁTNÍ ORGANIZACE DLAŽDĚNÁ 1003/7, 110 00 PRAHA 1	
STAVEBNÍ SPRÁVA VÝCHOD, NERUDOVA 3, 772 58 OLOMOUC	



SAGASTA s.r.o.		SAGASTA		JTSK	Bpv
SIDLO: NOVODVORSKÁ 1010/14, 142 00 PRAHA 4		DIČ: C2045 98 555		ČÍSLO SOUPRAVY	
ODPOVĚDNÝ PROJEKTANT	VYPRACOVAL	KONTROLA	HIP	ČÍSLO ZAKÁZKY 118 092 DOKUMENTACE DUSP MĚŘÍTKO 1:50, 100 DATUM 07/2019 POČET FORMÁTŮ BxA4	
ING. DÁVID KUČIČEK	ING. MARTIN KNYTL	ING. VÍT HOZNOUR	ING. EMIL ŠPAČEK		
PODPIS	PODPIS	PODPIS	PODPIS		
PODPIS	PODPIS	PODPIS	PODPIS		
VÝSTAVBA ODBOČKY RAJHRAD SO 01-22-01 SILNIČNÍ MOST V KM 130,810				ČÁST	ČÍSLO PŘÍLOHY
STÁVAJÍCÍ STAV				D.2.1.4	3
DOKUMENTACI LZE UŽÍVAT POUZE VE SMYSLU PŘÍSLUŠNÉ SMLOUVY O DÍLO, VÝKRES, ČI JEHO ČÁSTI, MOŽE BYT KOPÍROVÁN NEBO JINÝM ZPŮSOBEM ROZŠÍŘOVÁN POUZE PO PŘEDCHOZÍM SOHLASU SAGASTA s.r.o.					