


OPTIMALIZACE TRATI ODB.  
BEROUNKA (VČETNĚ) - KARLŠTEJN (VČETNĚ)  
SITUACE - NÁVRH KÁCENÍ - 2. ČÁST  
1:1000



ČISTOPIS 03/2019

Číslo změny:	Obsah změny:	Datum změny:
01	-	
02	-	
03	-	


<b>Objednatel:</b> 	Správa železniční dopravní cesty, Dílažďená 1003/7, 110 00 Praha  Stavební správa železniční dopravní cesty, Sokolovská 278/1955, 190 00 Praha
---	--

Zhotovitel: Účastníci Společnosti "SP+SEU+PRX\_Berounka-Karlštejn\_PD"





ORGANIZAČNÍ SLOŽKA  
Pernická 2481/5, 120 00 Praha 2

<p><b>Správce:</b></p>  <p><b>SUDOP PRAHA</b></p>	<p>SUDOP PRAHA a.s. Olšanská 1a, 130 80 Praha 3 tel.: +420 267 094 111 e-mail: praha@sudop.cz</p>	<p><b>Vedoucí týmu:</b></p> <p>ING. PAVEL KUBÁT</p>	<p><b>Asistent vedoucího týmu:</b></p> <p>ING. LUKÁŠ PÁNIK</p>
<p><b>Specialista profese:</b></p> <p>ING. KATEŘINA HLADKÁ, P.</p>			

<p><b>Středisko:</b></p> <p><b>PROJEKTOVÉ STŘEDISKO PLZEŇ</b></p>			
<p><b>Vedoucí střediska:</b></p> <p><i>OKH</i></p> <p>ING. OTA HELLER</p>	<p><b>Odpovědný projektant SO, IO, PS:</b></p> <p><i>Kolařová</i></p> <p>ING. MARTINA KOLÁŘOVÁ</p>	<p><b>Vypracoval:</b></p> <p><i>Kolařová</i></p> <p>ING. MARTINA KOLÁŘOVÁ</p>	<p><b>Kontroloval:</b></p> <p><i>Lukáš Szabó</i></p> <p>ING. LUKÁŠ SZABÓ</p>

Název akce: <b>OPTIMALIZACE TRATI ODB.          BEROUNKA (VČETNĚ) - KARLŠTEJN (VČETNĚ)</b>	Číslo smlouvy: 17-316.2
	Projektový stupeň:

Část:	Datum:
HODNOCENÍ VLIVU STAVBY NA ŽIVOTNÍ PROSTŘEDÍ DENDROLOGICKÝ PRŮZKUM	4/20
	Číslo části:
	B.

Název přílohy:	Měřítko: 1 : 1000	Počet formátů: 8 x
<b>SITUACE - NÁVRH KÁCENÍ - 2.část</b>	Číslo přílohy: <b>b)</b>	<b>02</b>

DOKUMENT LZE UŽÍVAT POUZE VE SMYSLU PŘÍSLUŠNÉ SMLOUVY O DÍLO. ŽÁDNÁ JEHO ČÁST NEMOŽE BÝT DLE ZAKONA č. 121/2000 Sb. KOPÍROVÁNA NEBO JINÝM ZPŮSOBEM ROZŠÍŘOVÁNA BEZ SOUHLASU SUDOP PR