


OPTIMALIZACE TRATI ODB.  
BEROUNKA (VČETNĚ) - KARLŠTEJN (VČETNĚ)  
SITUACE - NÁVRH KÁCENÍ - 5. ČÁST  
1:1000



- LEGENDA:
- HRANICE PARCEL KN
  - ZAMĚŘENÍ STÁVAJÍCÍHO STAVU
  - NOVÝ STAV
  - DEMOLICE
  - DEMOLICE BUDOV
  - ZAŘÍZENÍ STAVENIŠTĚ
  - ZELEŇ KÁCENÁ
  - KÁCENÝ STROM
  - KÁCENÝ KEŘ
  - POROST DŘEVIN
  - POROST KŘOVIN

Ministerstvo dopravy  
Státní fond dopravní  
infrastruktury

ČISTOPIS 03/2019

Číslo změny:	Obsah změny:	Datum změny:
01	-	-
02	-	-
03	-	-

Objednatel: Správa železniční dopravní cesty, s.o.  
Dlážděná 1003/7, 110 00 Praha 1  
SŽDC Stavební správa západ  
Sokolovská 278/1955, 190 00 Praha 9

Zhotovitel: Účastníci Společnosti "SP+SEU+PRX\_Berounka-Karlštejn\_PD"  
SUDOP PRAHA a.s. SUDOP PRAHA a.s.  
Ošlanská 1a, 130 80 Praha 3  
tel.: +420 267 094 111  
e-mail: praxe@sudop.cz  
Vedoucí týmu: ING. PAVEL KUBÁT  
Asistent vedoucího týmu: ING. LUKÁŠ PÁŇK  
Specialista profese: ING. KATEŘINA HLADKÁ, PH.D.

Sřídka: PROJEKTOVÉ STŘEDISKO PLZEŇ  
Vedoucí střediska: ING. OTA HELLER  
Odpovědný projektant SO, IO, PS: ING. MARTINA KOLÁŘOVÁ  
Vypracoval: ING. MARTINA KOLÁŘOVÁ  
Kontroloval: ING. LUKÁŠ SZABÓ

Název akce: OPTIMALIZACE TRATI ODB.  
BEROUNKA (VČETNĚ) - KARLŠTEJN (VČETNĚ)  
Část: B.6.1  
Datum: 4/2019  
Číslo části: 8 x A4  
Měřítko: 1 : 1000  
Číslo přílohy: b) 02.5

HODNOCENÍ VLIVU STAVBY NA ŽIVOTNÍ PROSTŘEDÍ  
DENDROLOGICKÝ PRŮZKUM  
Název přílohy: SITUACE - NÁVRH KÁCENÍ - 5.část

KLAD LISTŮ:  
17-316.230  
DUR  
4/2019  
B.6.1  
8 x A4  
b) 02.5