



st. hranice SRN ➡

- PS 23-02-98
- PS 25-02-98
- PS 25-03-98
- SO 36-01-98

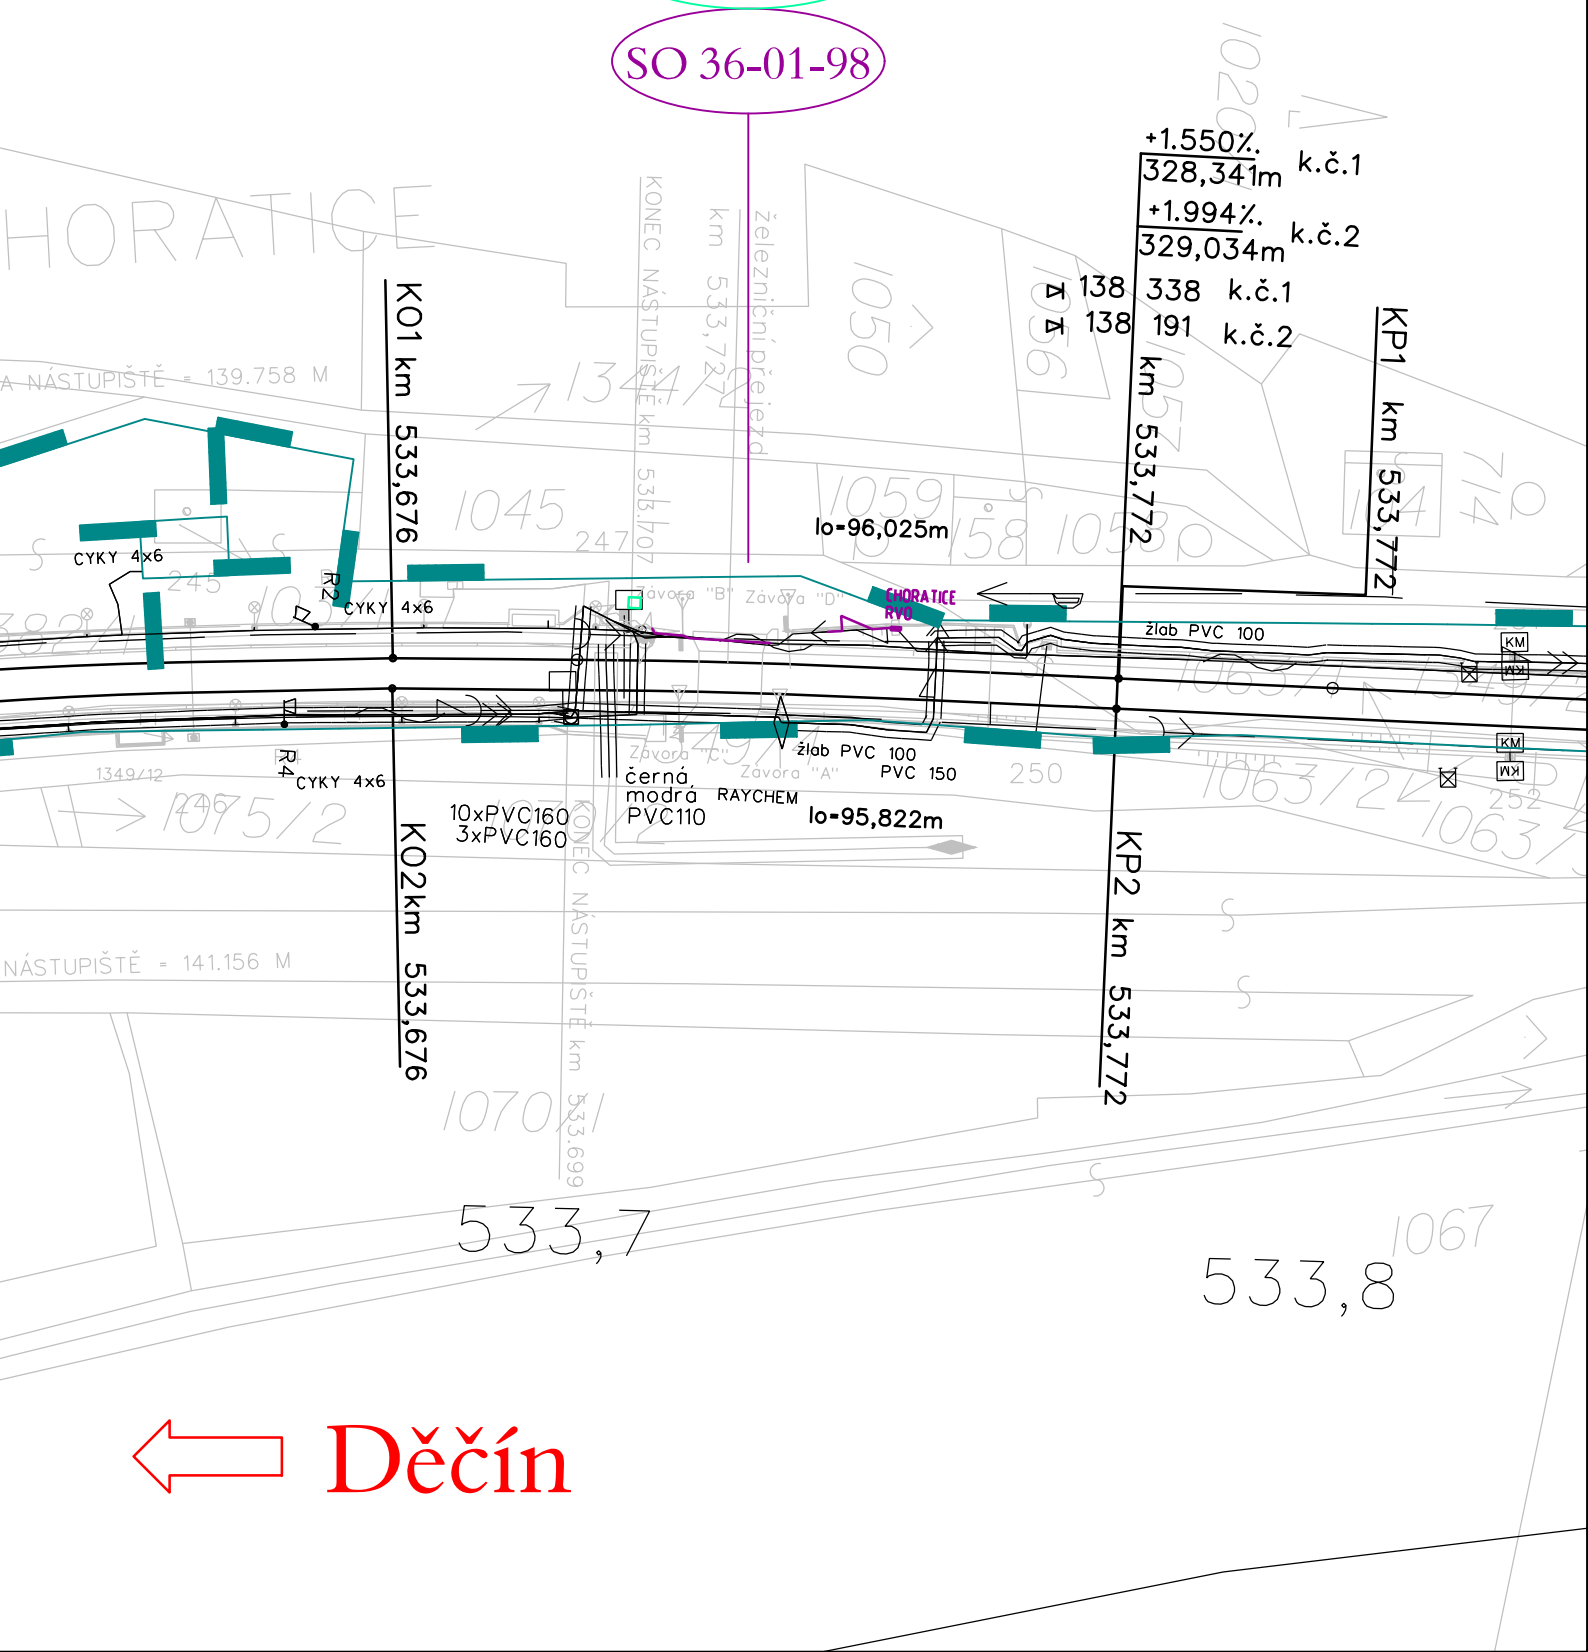

← Děčín

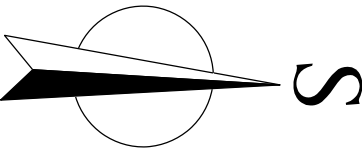

Legenda:

--- drážní pozemek

VÝŠKOVÝ SYSTÉM Bpv SOUŘADNICOVÝ SYSTÉM S-JTSK

Číslo změny:	Obsah změny:	Datum změny:
01	-	-
02	-	-
03	-	-

Objednatel:



SŽDC, s.o.  
Dlážděná 1003/7, 110 00 Praha 1  
tel.: +420 222 335 777  
e-mail: szdc@szdc.cz

Generální projektant:



SUDOP PRAHA a.s.  
Olšanská 1a, 130 80 Praha 3  
tel.: +420 267 094 111  
fax: +420 224 230 316  
e-mail: praha@sudop.cz

Hlavní inženýr projektu:

ING. MARTIN RAIBR

Garant profese:

ZDENĚK PACHOLÍK

Středisko:

ELEKTROTECHNIKY, TRAKCE, SDĚLOVACÍ A ZABEZPEČOVACÍ TECHNIKY

Vedoucí střediska:	Odpovědný projektant SO, IO, PS:	Vypracoval:	Kontroloval:
ING. MARTIN RAIBR	ING. MARTIN RAIBR	MARTIN KRÁL	ING. MARTIN RAIBR

Název akce:

Úpravy zabezpečovacího zařízení pro ETCS včetně DOZ v úseku Roudnice nad Labem - st. hr. SRN

Číslo smlouvy:

15 070 208

Projektový stupeň:

PD

Část:

SITUACE STAVBY  
KOORDINAČNÍ SITUACE STAVBY, 2. ČÁST

Datum:

30.06.2016

Číslo části:

C.2.2

Název přílohy:

SITUACE STAVBY, 6. ČÁST

Měřítko:

1 : 1000

Počet formátů:

2xA4

Číslo přílohy:

0106