
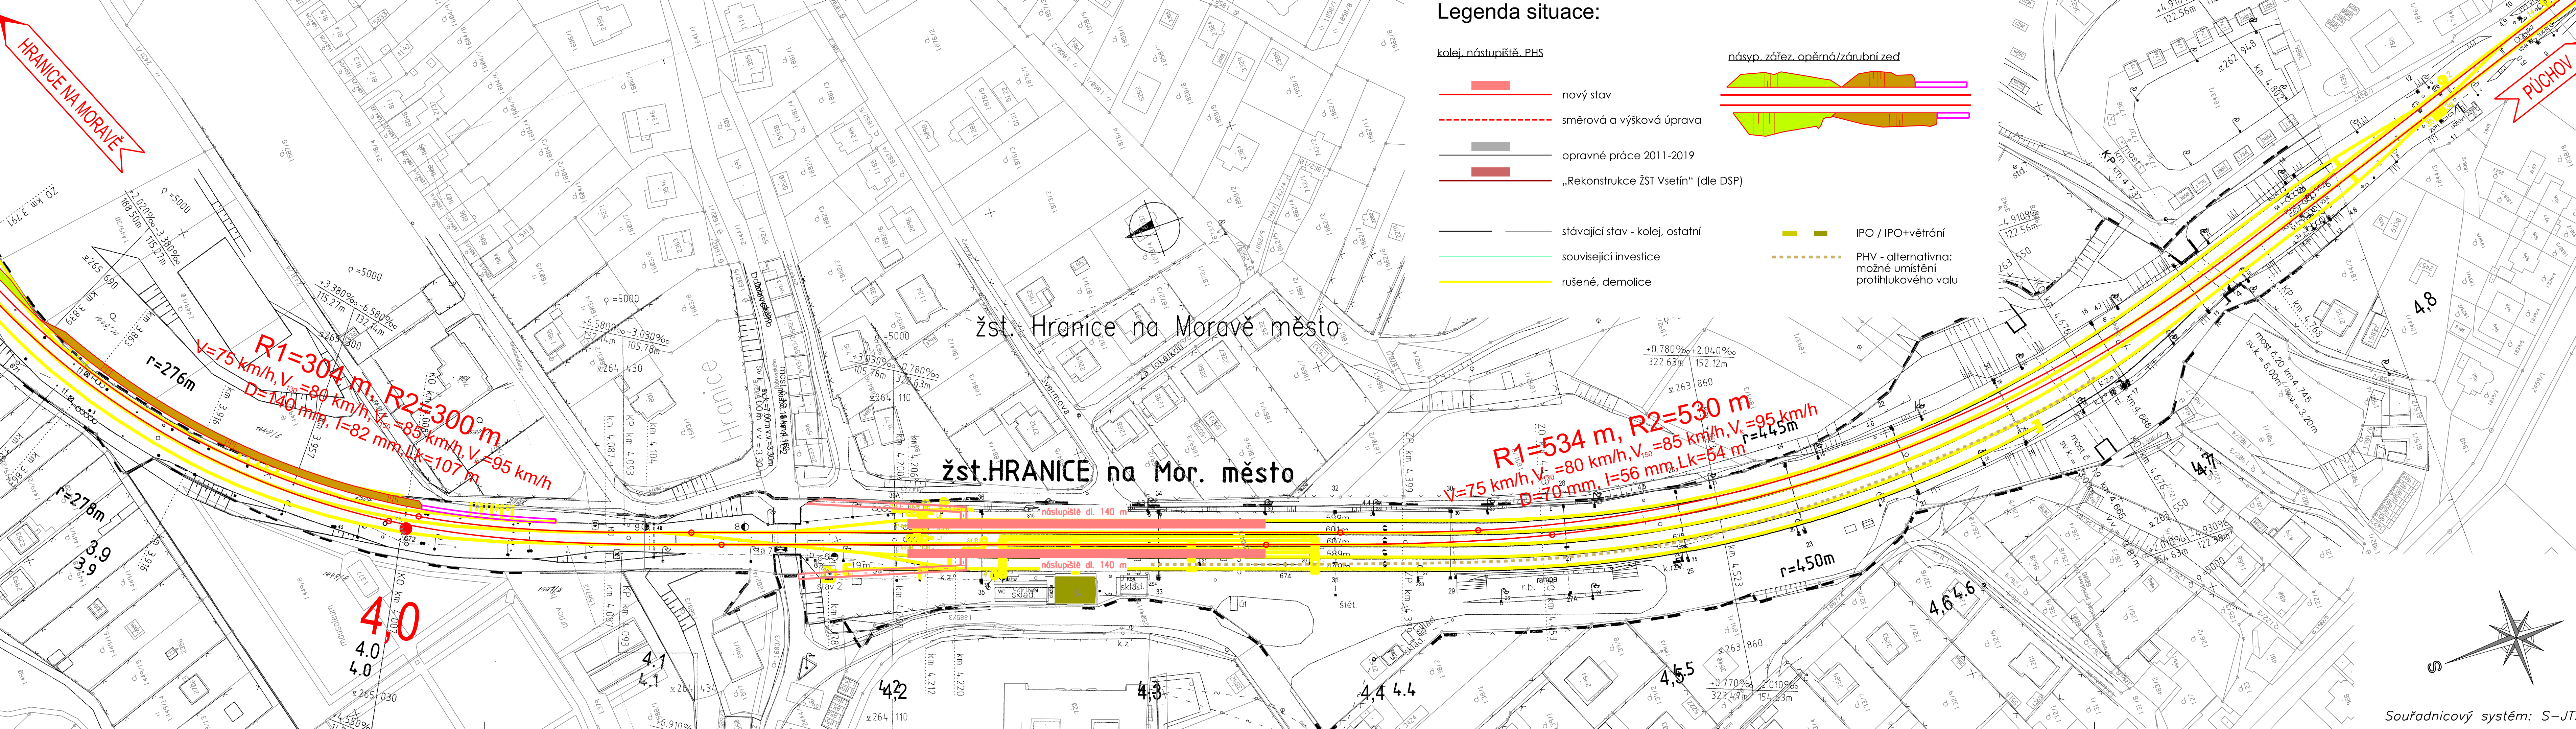


SITUACE DOPRAVEN 1:1000

Hranice na Moravě město - varianta A.2.2

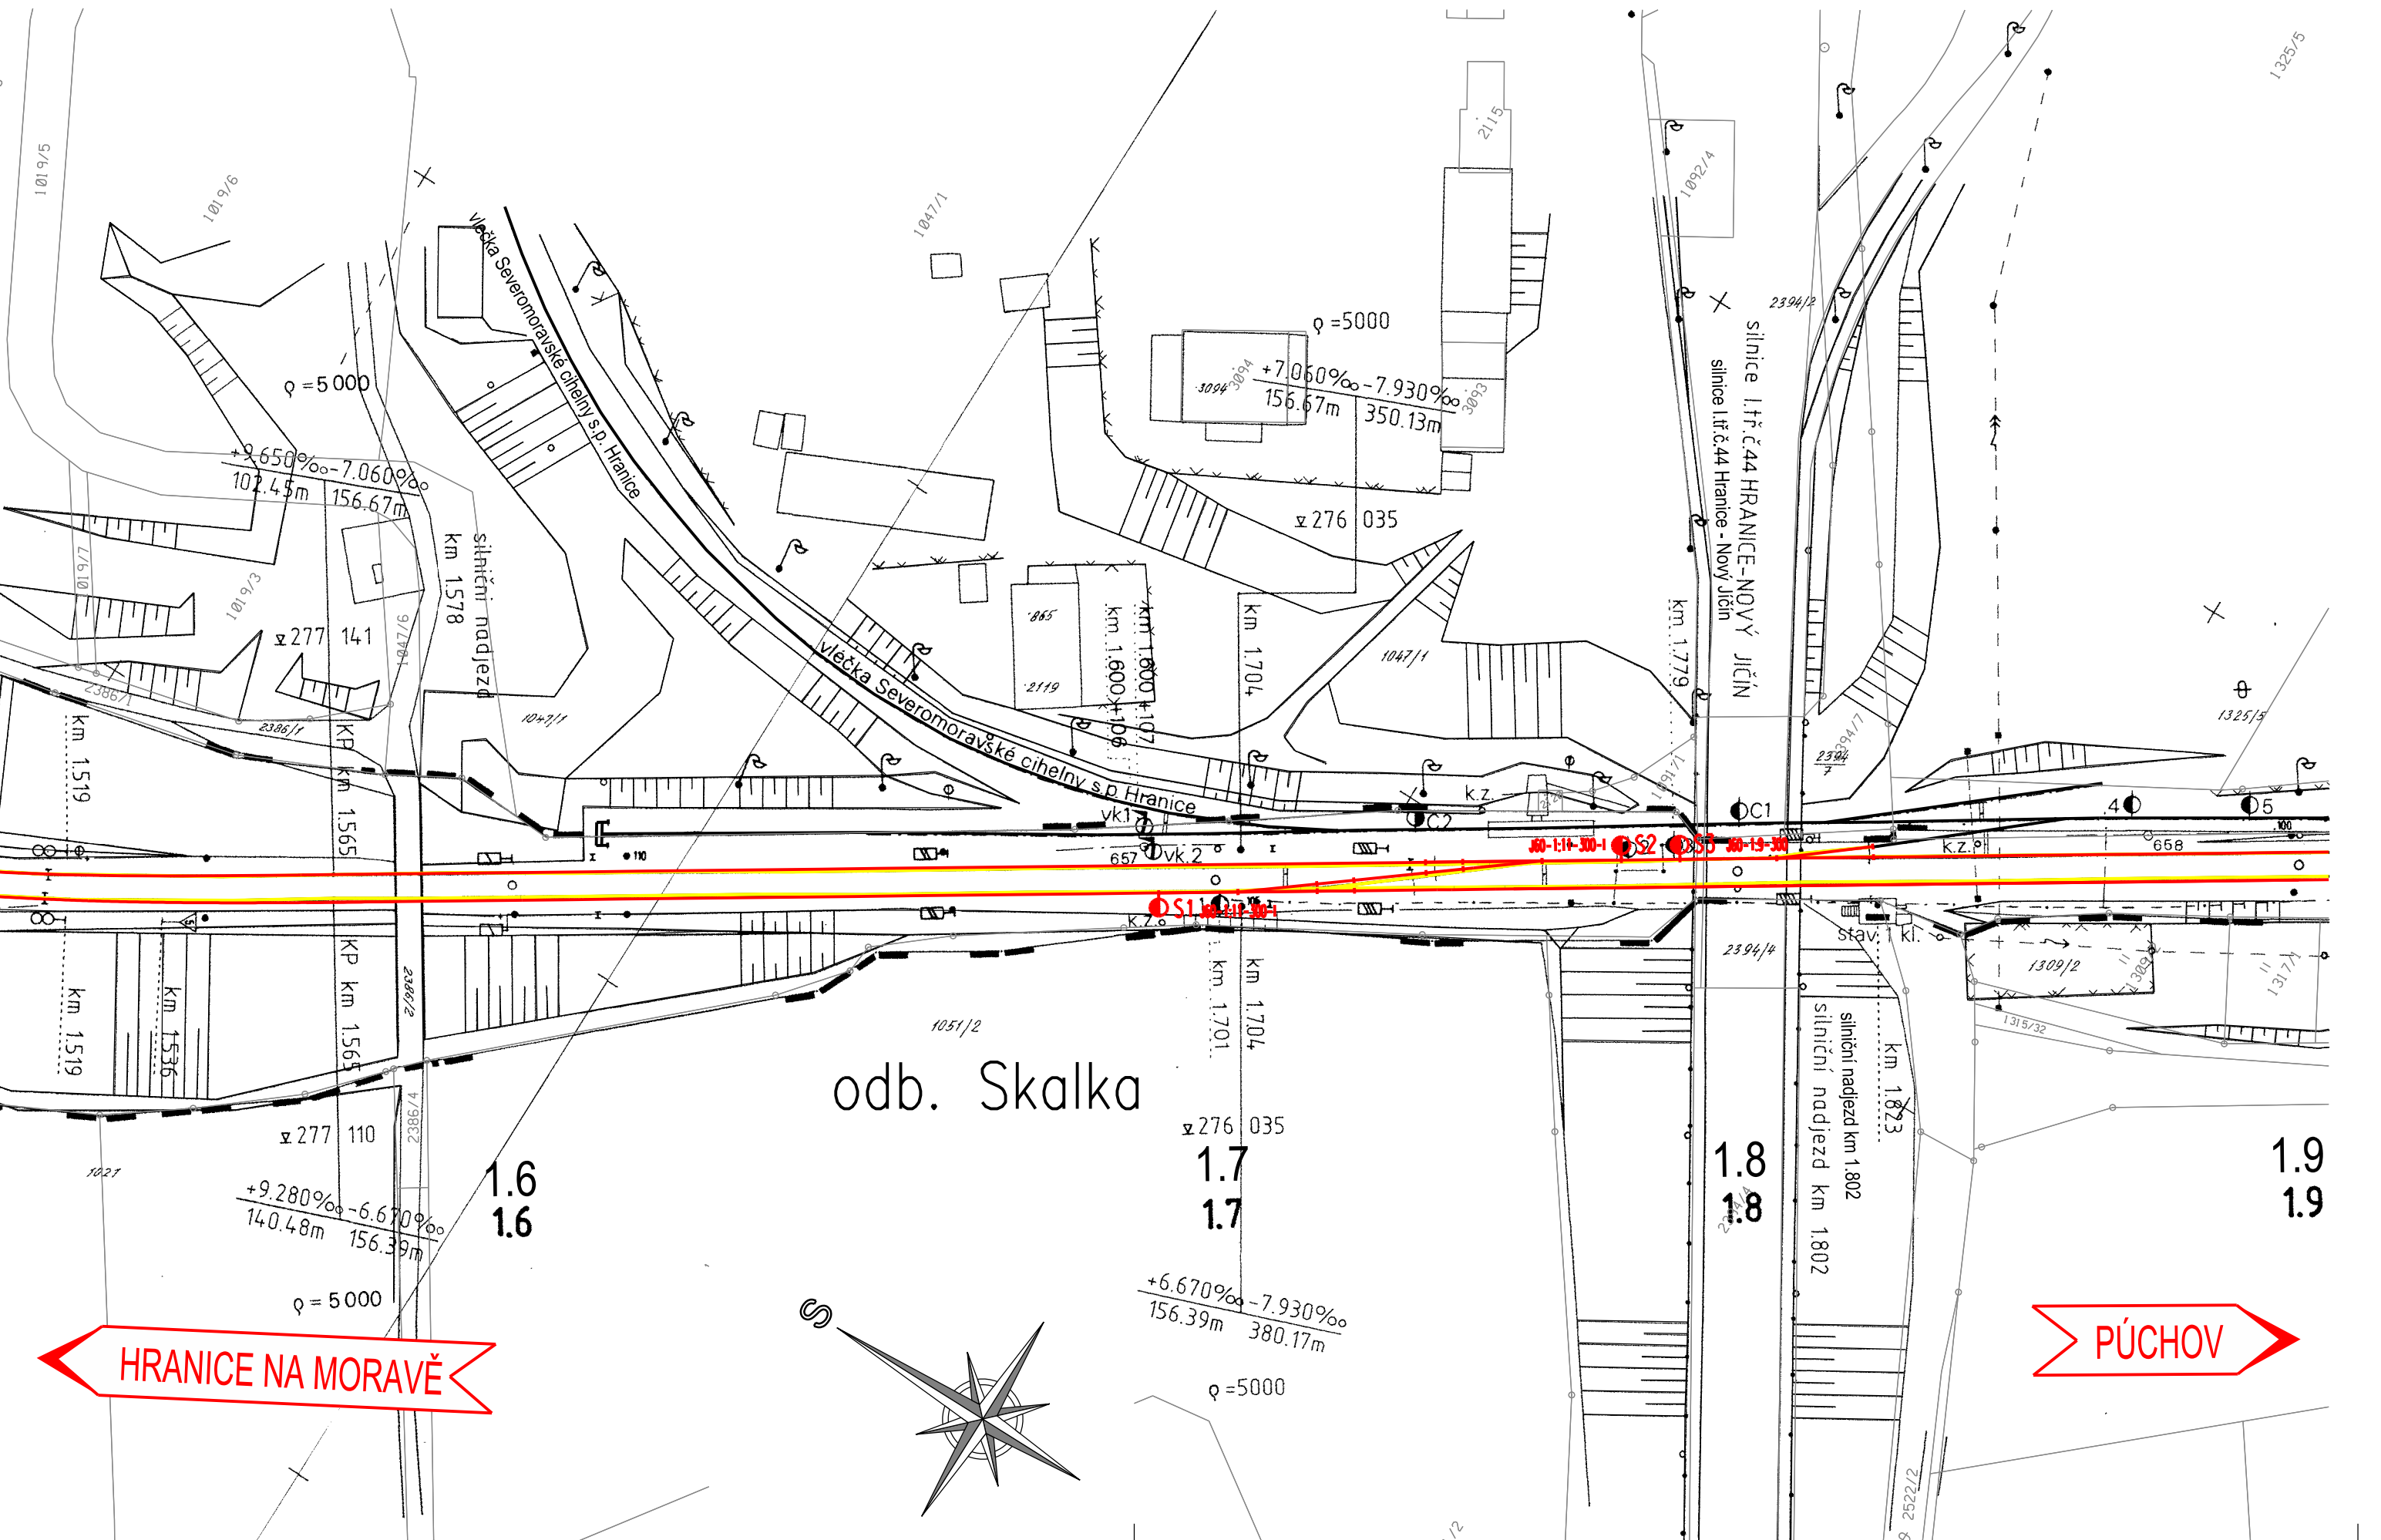

AKTUALIZACE

ČÍSLO SOUPRAVY:

PO PŘIPOMÍNKOVÉM ŘÍZENÍ

REVIZE Č. DATUM ZMĚNA

MORAVIA CONSULT Olomouc a.s.

LEGIONÁRSKÁ 1085/8, 779 00 Olomouc

tel.: +420 585 570 444
IDS: kje9md
e-mail: moravia@moravia.cz
http://www.moravia.cz

Objednatel: Správa železniční dopravní cesty, státní organizace
v zastoupení: SŽDC, Stavební správa východ, Nerudova 1, 772 58 Olomouc

HLAVNÍ INŽENÝR PROJEKTU: ING. ONDŘEJ POKORNÝ
ODPOVĚDNÝ PROJ. OBJ., PS: Ing. Martin Nádeníček
KRAJ: OLOMOUCKÝ, ZLÍNSKÝ

NAVRHL., VYPRACOVAL: Ing. Martin Nádeníček
POVĚŘENÝ OÚ: -

G. ŘEDITEL MORAVIA CONSULT Olomouc a.s.: ING. VÁCLAV KRATOCHVÍL
KONTROLOVAL: ING. ONDŘEJ POKORNÝ
OBC: -

ZAK. ČÍSLO MCO: 18 - 049 - 233 - ST
ÚČEL: STUDIE PROVEDITELNOSTI
DATUM: ŘÍJEN 2019
FORMÁT: 8x44
MĚŘÍTKO: 1:1000
ČÁST: POŘ.Č. 1

Situace dopraven
Hranice na Moravě město - varianta A.2.2

B.3

Souřadnicový systém: S-JTSK