


SITUACE V RASTROVÉ MAPĚ 1:10 000
Hranice na Moravě - Hustopeče nad Bečvou
varianta D.2

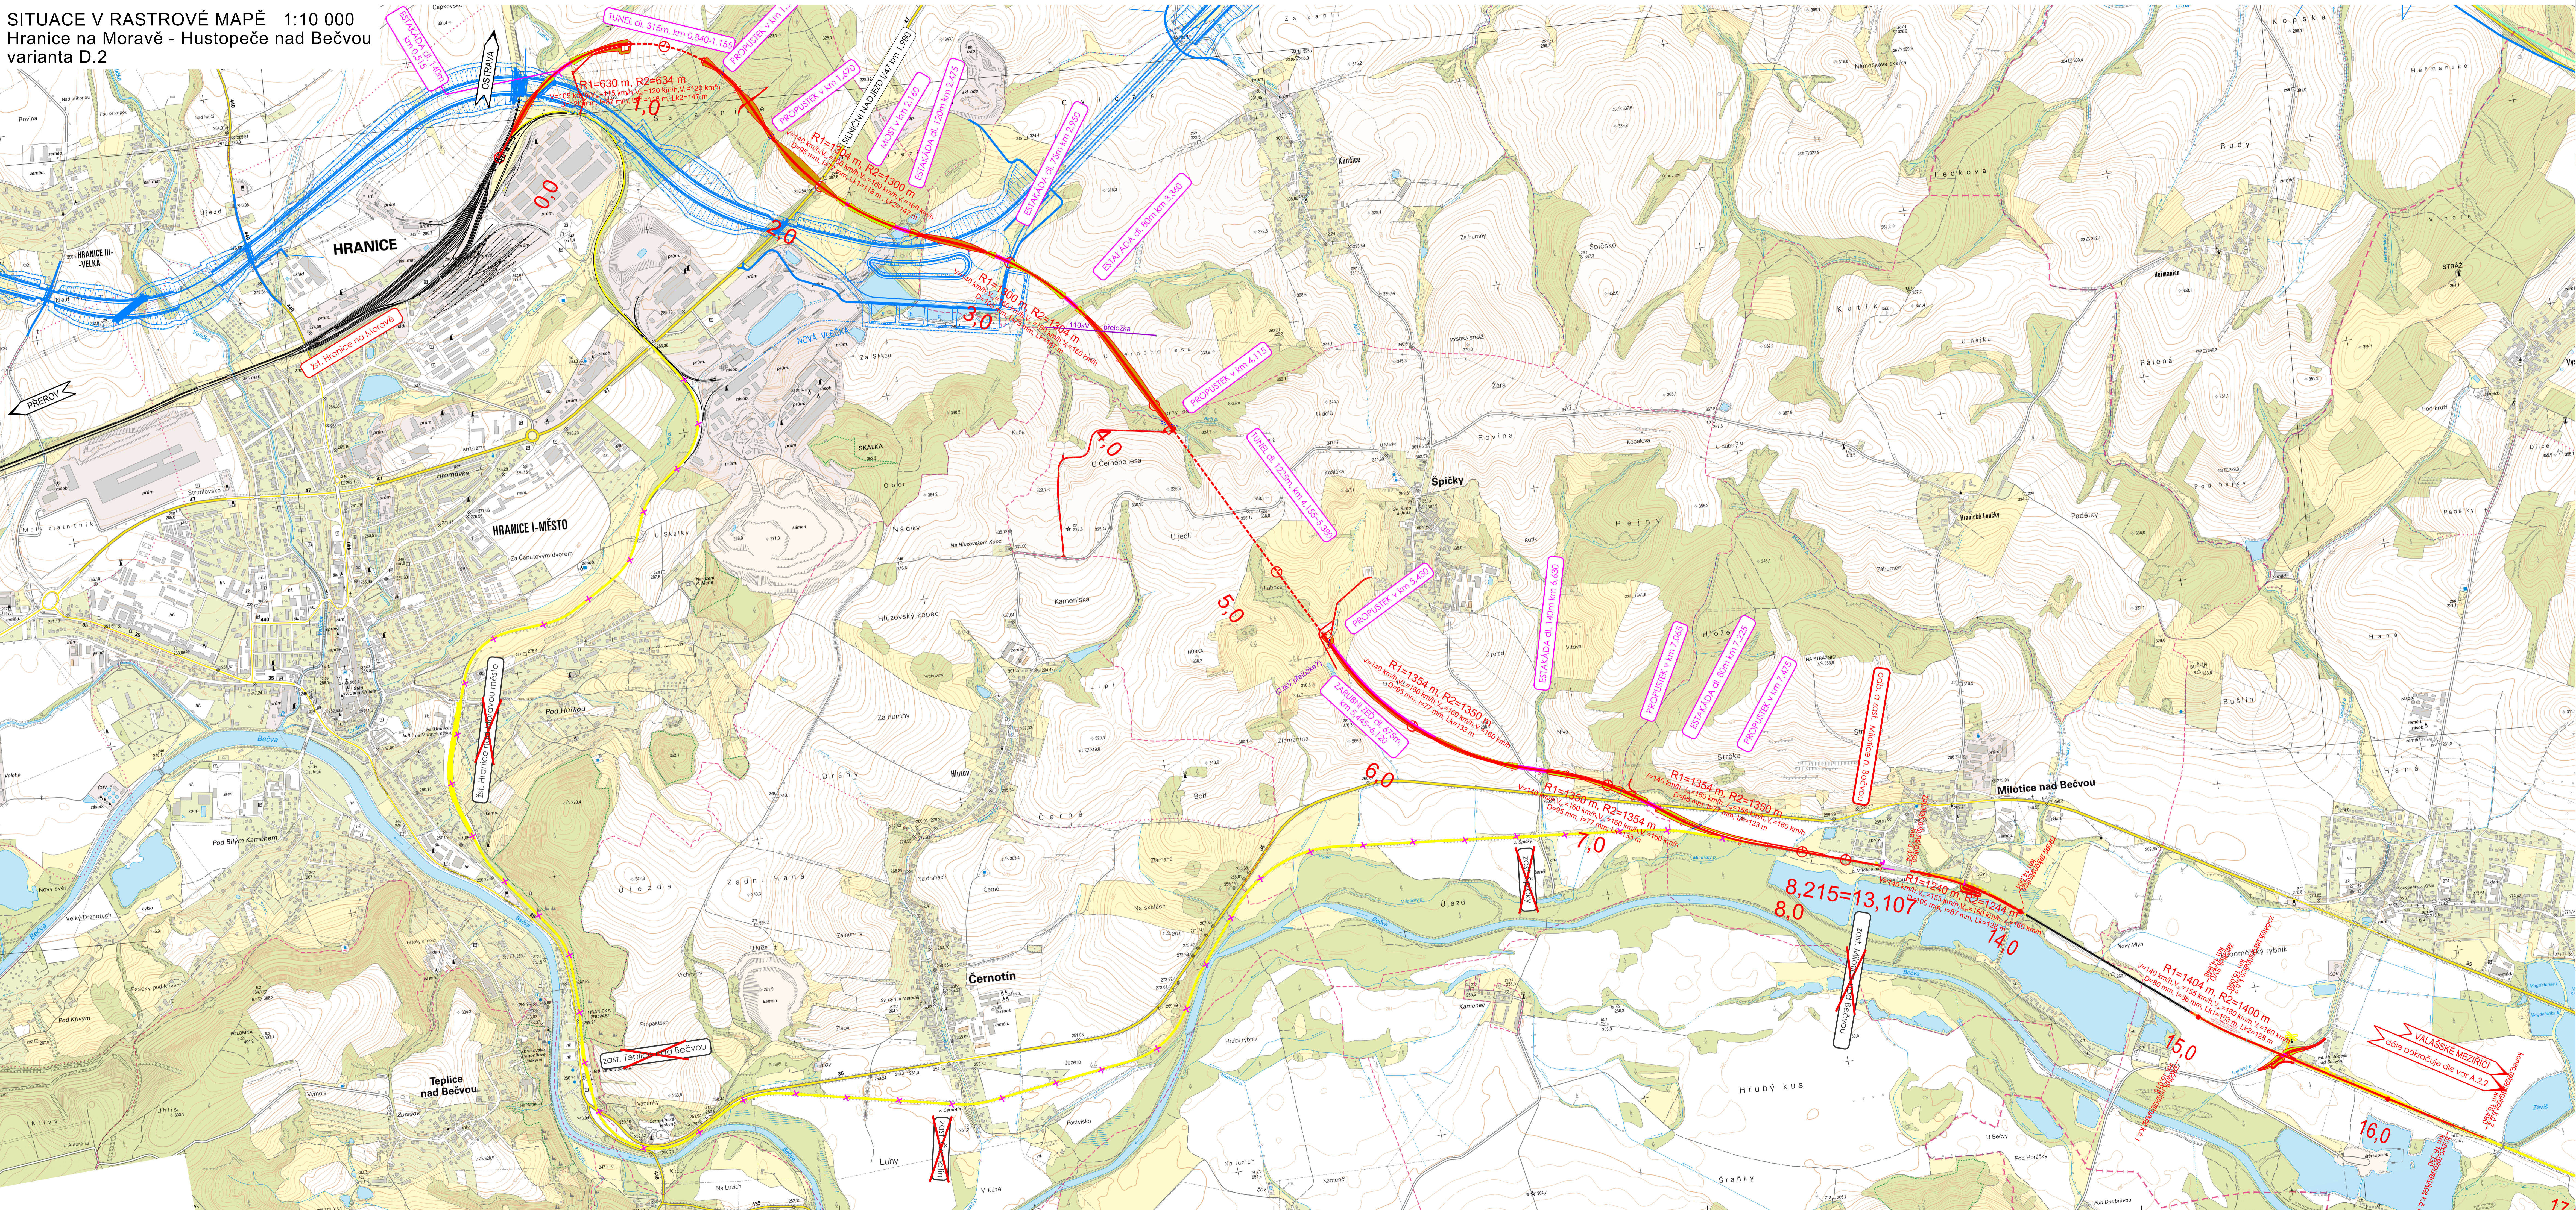

Legenda situace:

- kolej, nástupišť, PHS
- popis objektu - přestavba
 - popis objektu - rekonstrukce
 - popis objektu - oprava
 - popis objektu - opravné práce 2011-2019
 - popis objektu - aktuálně v realizaci

- popis objektu - stávající stav
- popis objektu - související investice
- popis objektu - rušené, demolice

náryp, zářez, opěrná/závazební zeď

propustek

- kanál Dunaj - Odra - Labe
- IPO / IPO+větrání
- PHV - alternativní
- možné umístění profilukového valu

Souřadnicový systém: S-JTSK

HORNÍ LIDEČ ST. HR. - HRANICE NA MORAVĚ STUDIE PROVEDITELNOSTI AKTUALIZACE		ČÍSLO SOUPRAVY:
PO PŘÍPOMÍNKOVÉM ŘÍZENÍ		
REVIZE Č.	DATUM	ZMĚNA

MCO	MORAVIA CONSULT Olomouc a.s.	tel.: +420 585 570 444 IDS: kše@mc e-mail: moravia@moravia.cz http://www.moravia.cz
LEGIONÁRSKÁ 1085/9, 779 00 Olomouc		

OBJEDNATEL: Správa železniční dopravní cesty, státní organizace		Ing. Ondřej Pokorný	
HLAVNÍ INŽENÝR PROJEKTU: Ing. Ondřej Pokorný		G. ŘEDITEL MORAVIA CONSULT Olomouc a.s.: Ing. Václav Kratochvíl	
DOPOVĚDNÝ PROJ. OBJ., PS: Ing. Martin Násedlák		NAVRHL. VYPRACOVAL: Ing. Martin Násedlák	
KRAJ: OLOMOUCKÝ, ZLÍNSKÝ		POVĚŘENÝ OÚ: Ing. Ondřej Pokorný	
„AKTUALIZACE Studie proveditelnosti trati Horní Lideč st. hr. – Hranice na Moravě“		ZAK. ČÍSLO MCO: 18 - 049 - 233 - ST	
Situace v rastrové mapě - varianta D.2 Hranice na Moravě - Hustopeče nad Bečvou		ÚČEL: STUDIE PROVEDITELNOSTI	
		DATUM: ŘÍJEN 2019	
		FORMÁT: 14x44	
		MĚŘÍTKO: 1:10 000	
		ČÁST: PORČ. 1	