
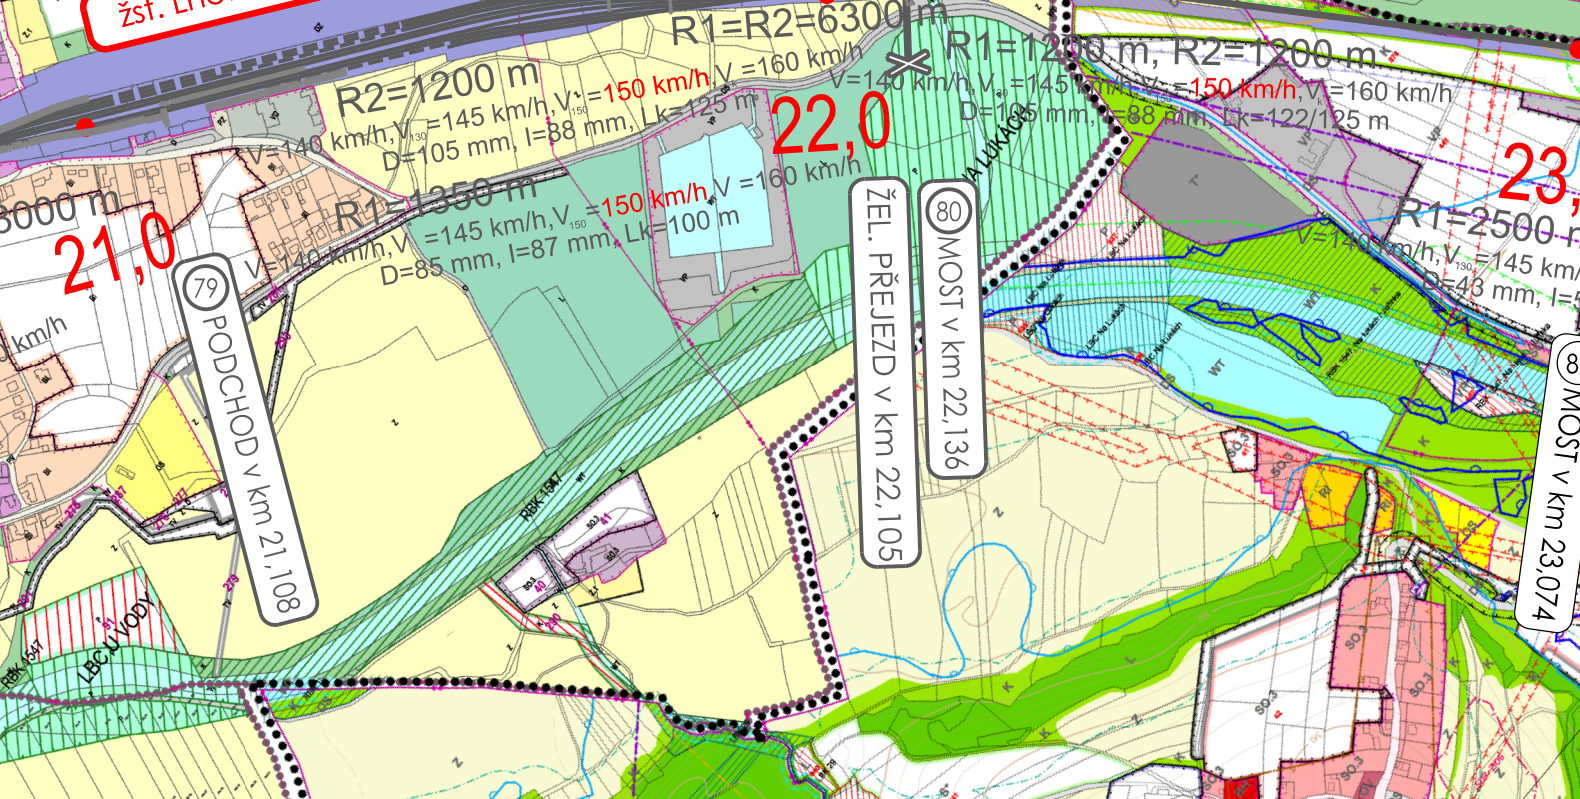


SITUACE V ÚZEMNÍCH PLÁNECH 1:10 000
Hustopeče nad Bečvou - Valašské Meziříčí
varianta A.2.2

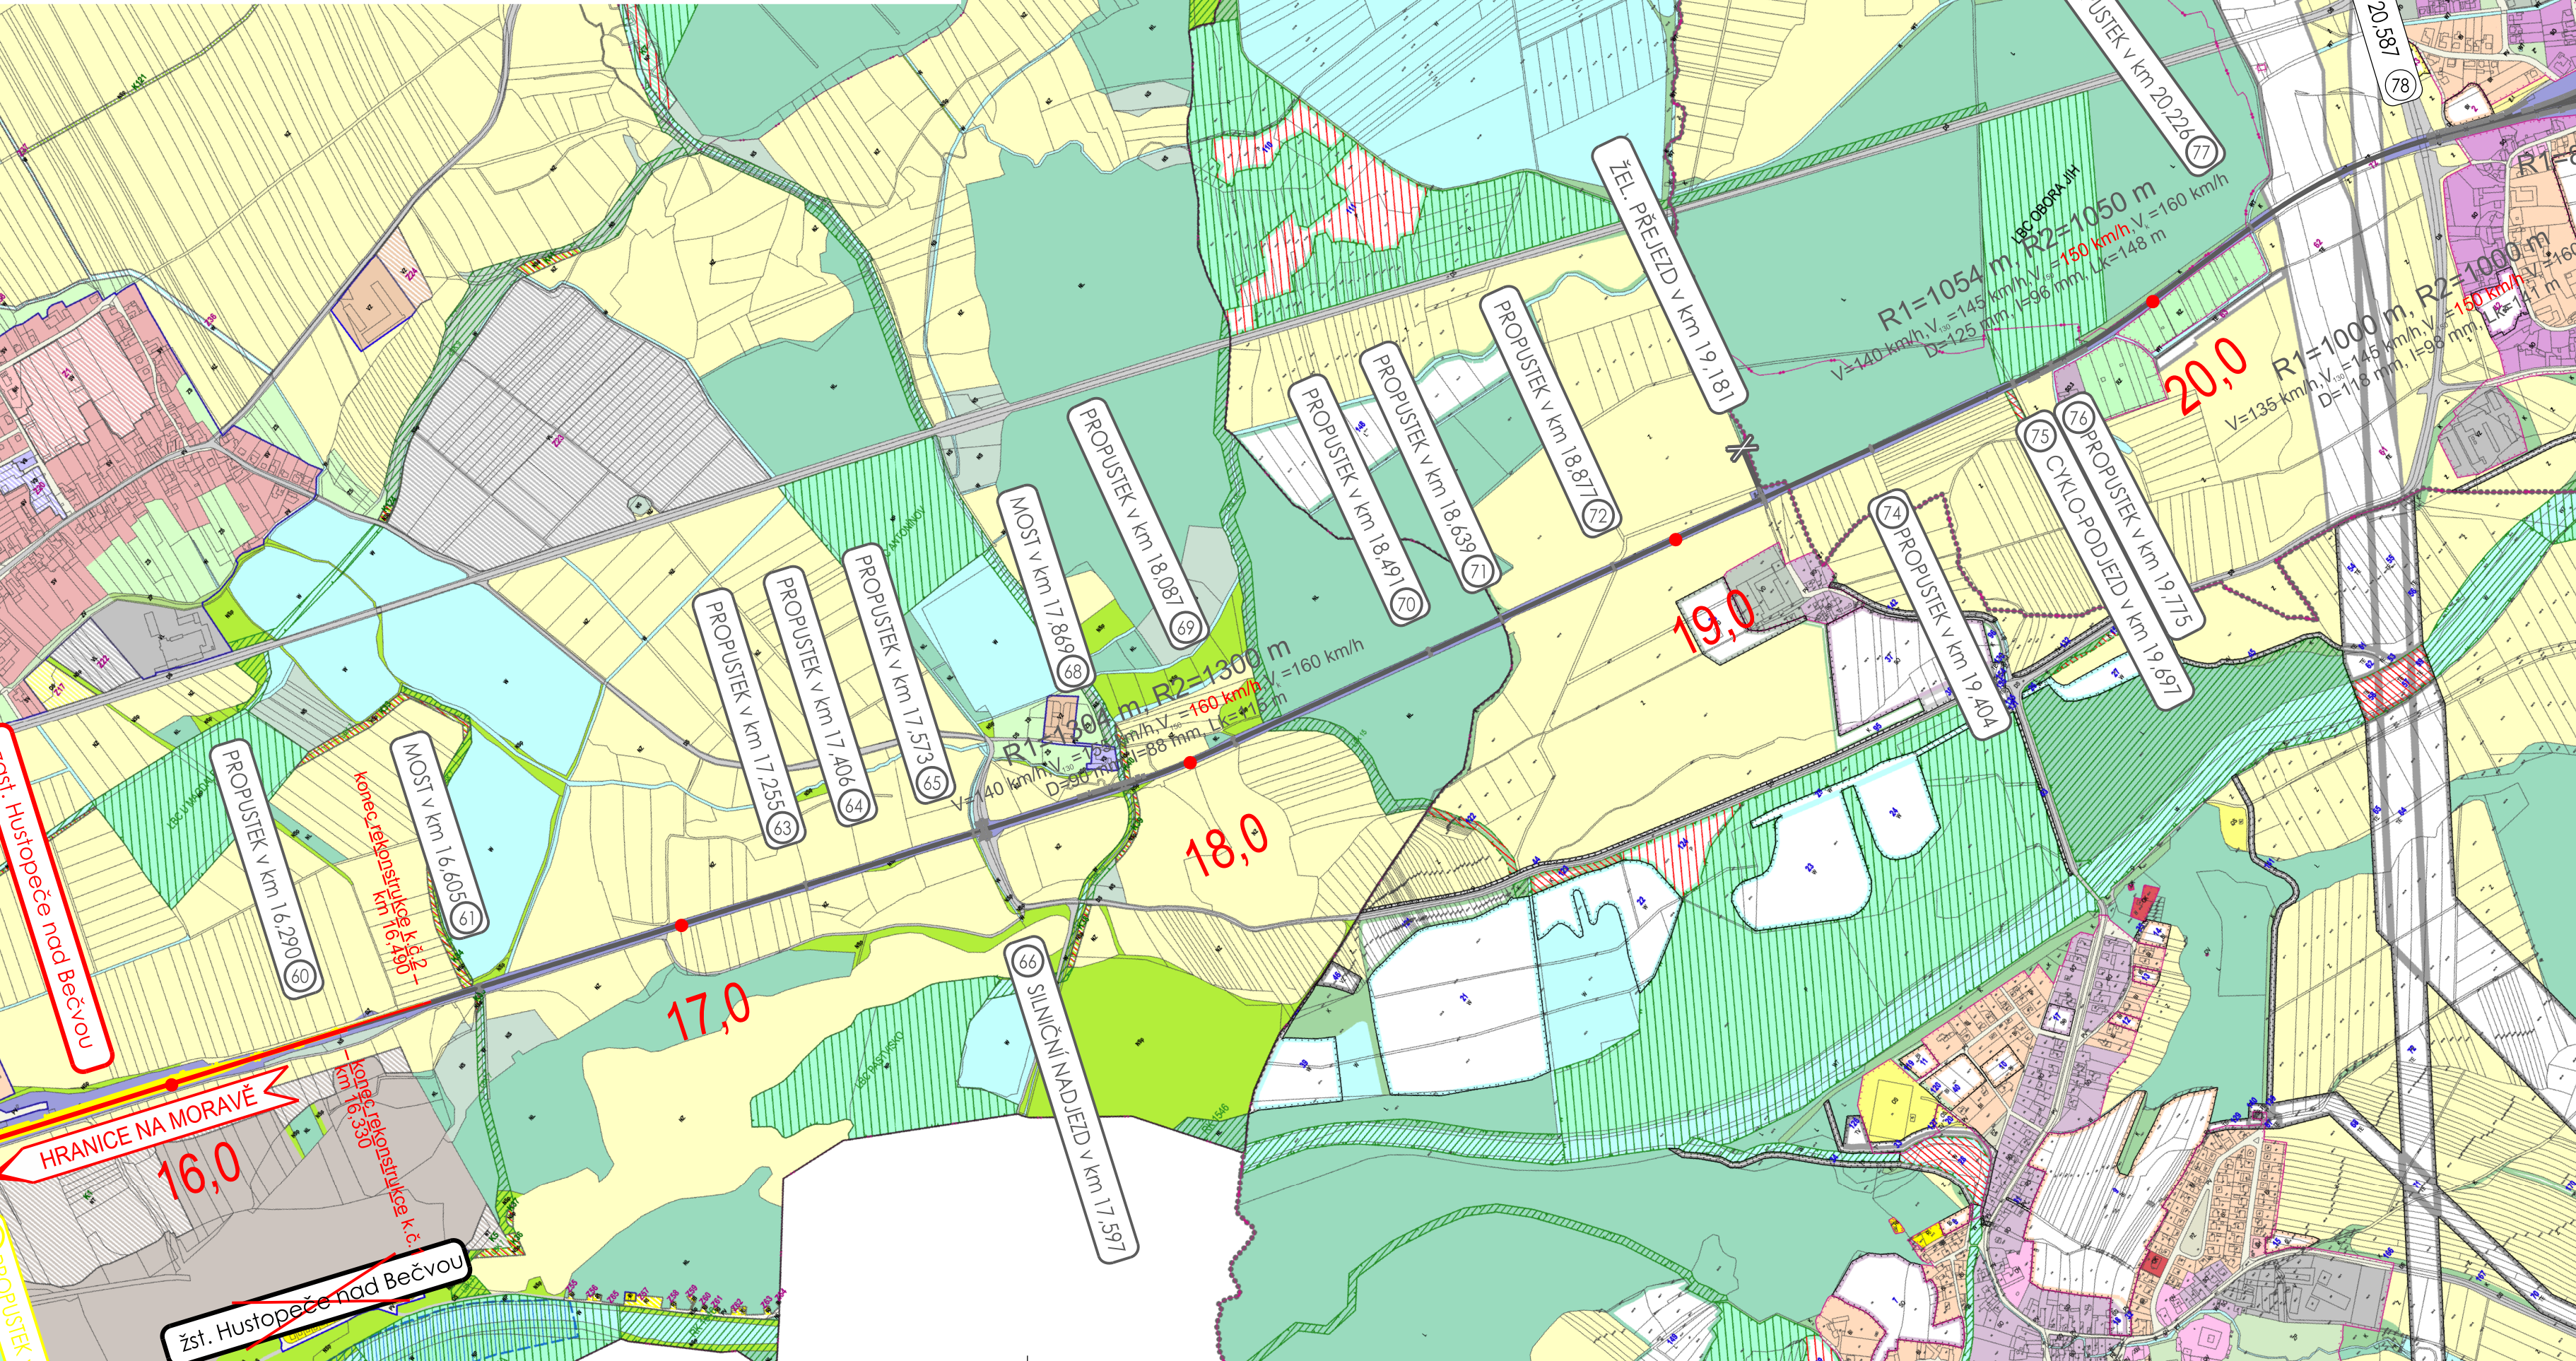

Legenda situace:

kolei. nástupiště. PHS

SVÚ koleje zřízené v rámci
opravných prací 2011-2019

_____ [popis objektu] - opravné práce 2011-2019

[popis objektu] - aktuálne v realizácii

1. **Identify the subject and predicate.** The subject is "The committee" and the predicate is "has decided."

 (ponis objektu) - rušené demolice

πάσης τάξεως ανήλικα/τάξιμοι τσολ


(popis objektu) - přestavba (dopravná)

popis objektu; - rekonstrukce

[nominis objektu] = Rekonstrukce žST Vše

(popis objektu) - stavajici stav

[popis objekta](#) [see also: journal articles](#)

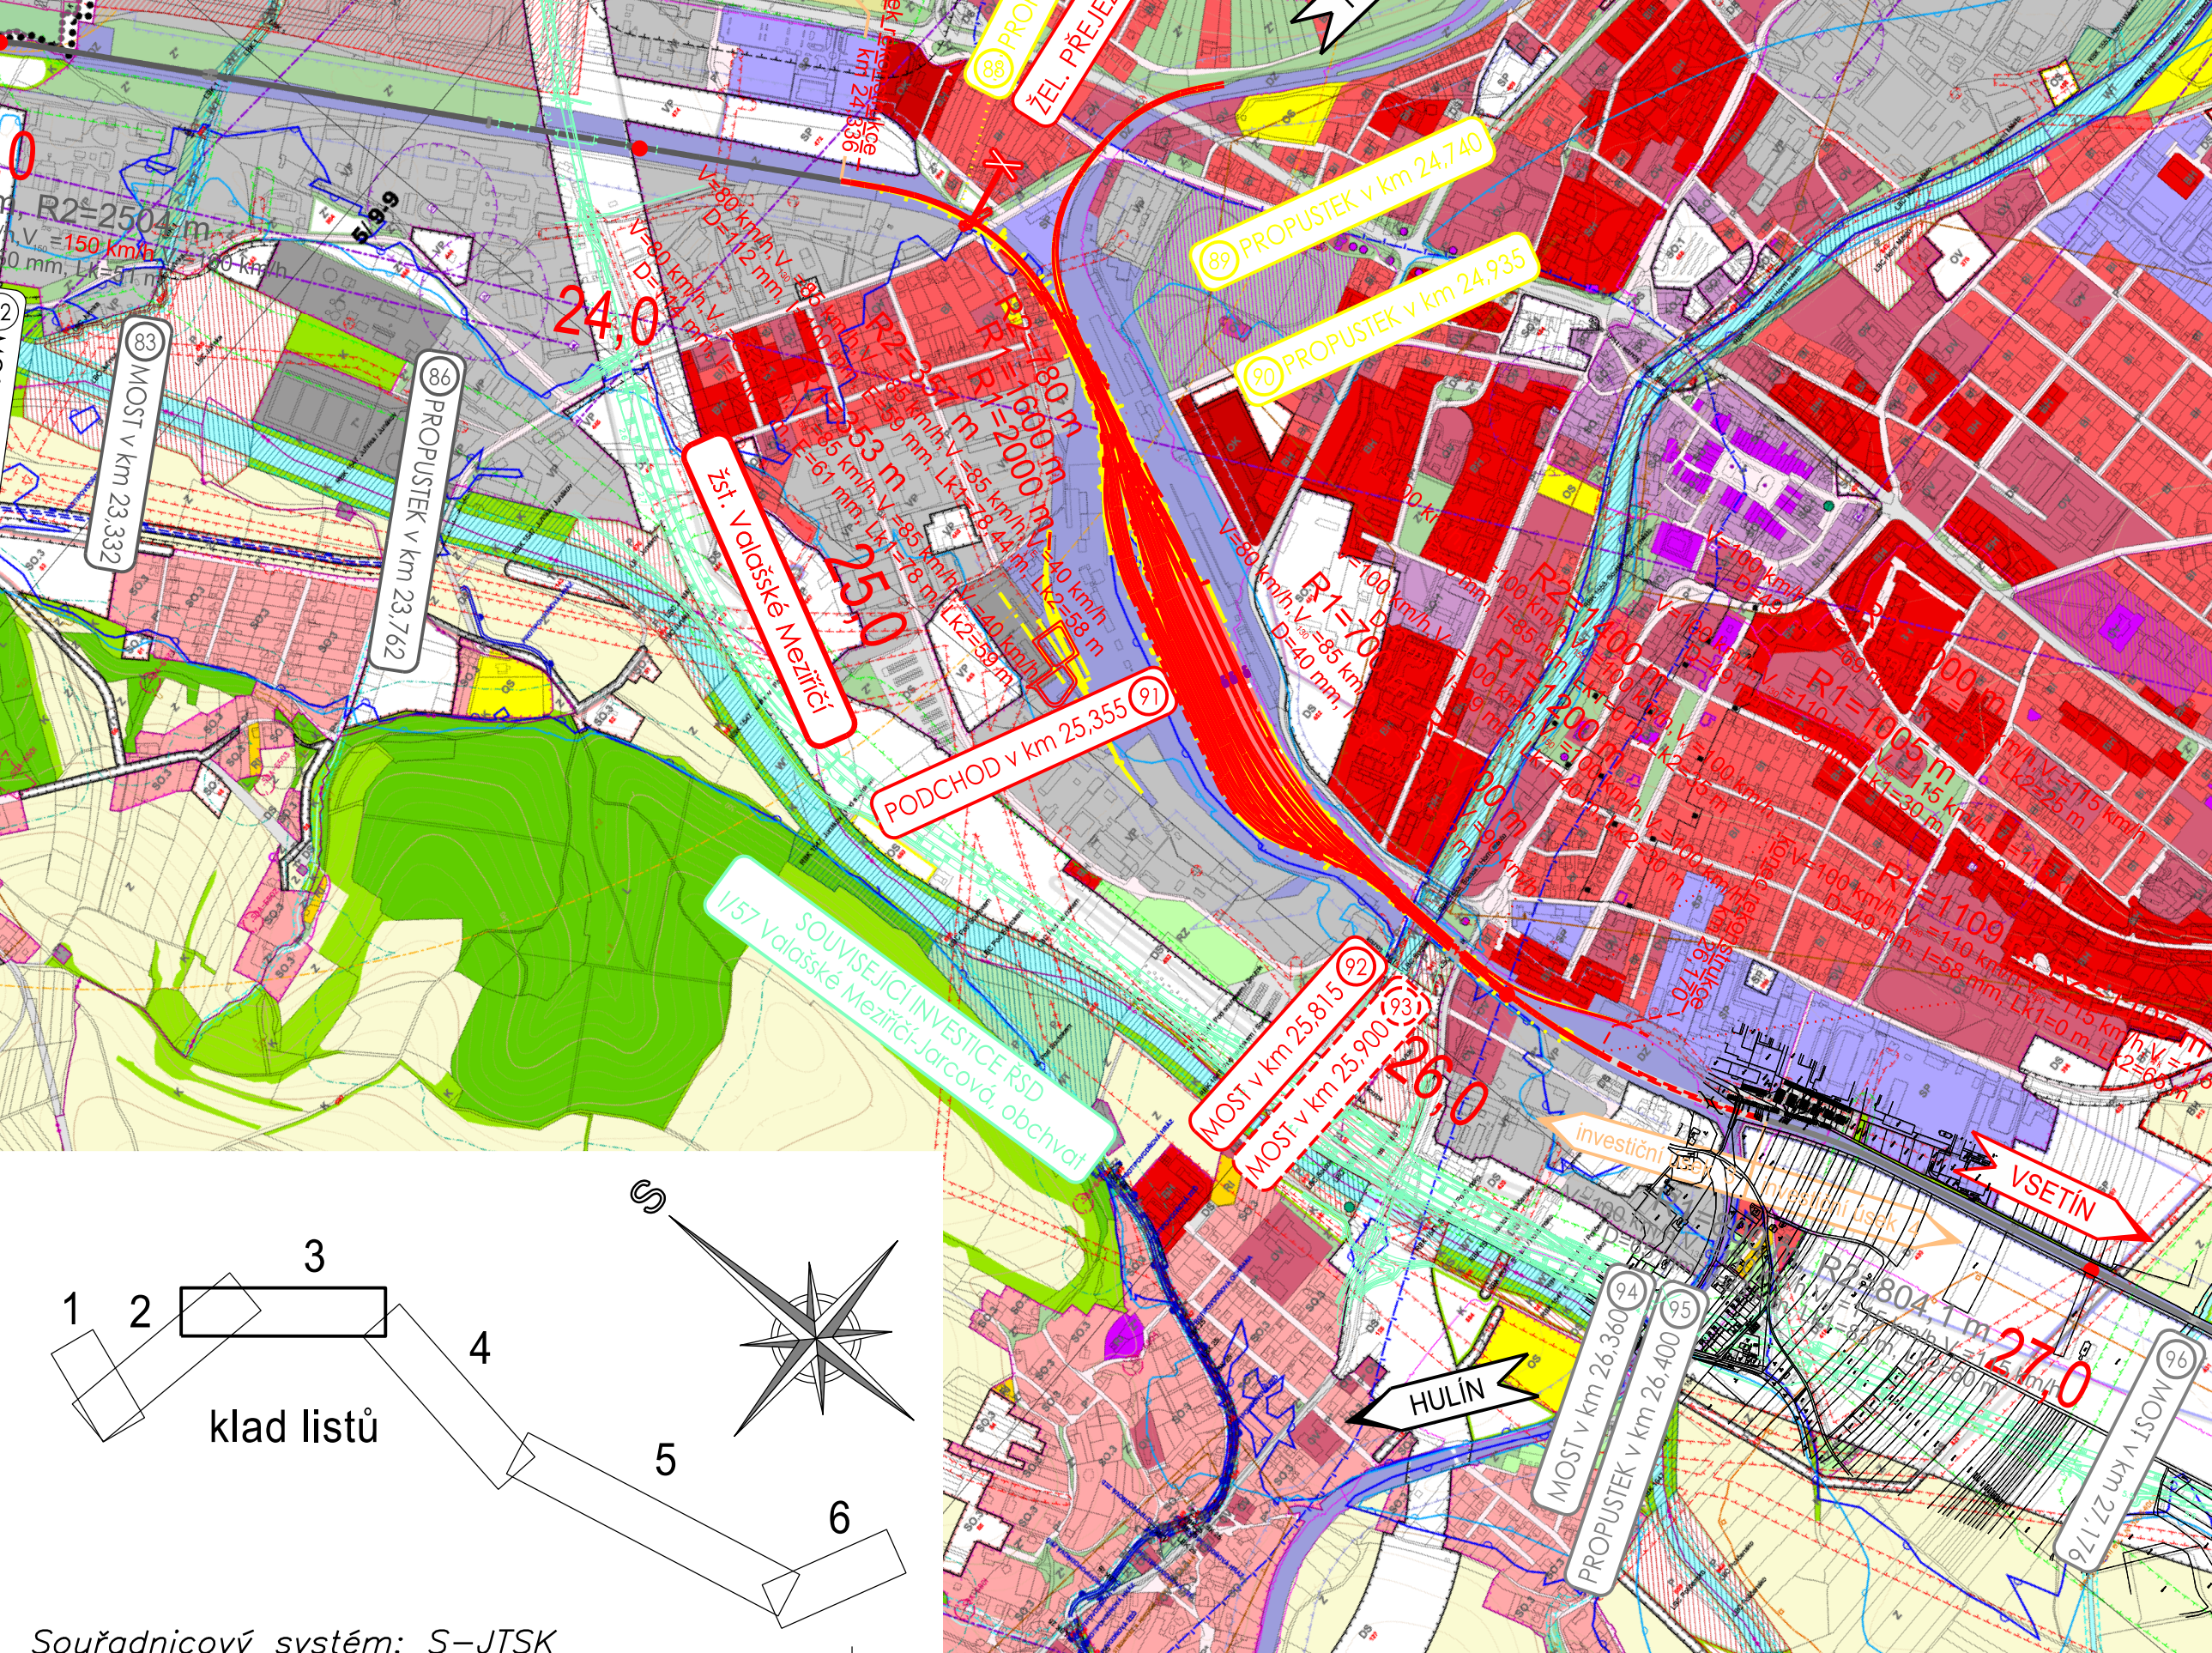

Souřadnicový systém: S-ITSK

| PLOCHY S ROZLIČNÝM ZPŮSOBEM VYUŽITÍ | | |
|---|--------------------|-----------------|
| STABILIZOVANÉ PLOCHY | PLOCHY ZEMĚDĚLSTVÍ | PLOCHY REKREACE |
| | | |
| BH • BYDLENÍ • V BYTOVÝCH DOMECH | | |
| | | |
| BI • BYDLENÍ • V RODINNÝCH DOMECH • MĚSTSKÉ A PŘÍMĚSTSKÉ | | |
| | | |
| BV • V RODINNÝCH DOMECH • VENKOVSKÉ | | |
| | | |
| BVI • V RODINNÝCH DOMECH • VENKOVSKÉ VE VOLNÉ KRAJINĚ | | |
| | | |
| RH • REKREACE • PLOCHY STAVEB PRO HROMADNOU REKREACI | | |
| | | |
| RI • REKREACE • PLOCHY STAVEB PRO RODINNOU REKREACI | | |
| | | |
| RZ • REKREACE • ZAHŘADKY | | |
| | | |
| OV • OBČANSKÉHO VYBAVENÍ • VEŘEJNÁ INFRASTRUKTURA | | |
| | | |
| OM • OBČANSKÉHO VYBAVENÍ • KOMERČNÍ ZAŘÍZENÍ MALÁ A STŘEDNÍ | | |
| | | |
| OK • OBČANSKÉHO VYBAVENÍ • KOMERČNÍ ZAŘÍZENÍ PLOŠNĚ ROZSAHLÁ | | |
| | | |
| OL • OBČANSKÉHO VYBAVENÍ • LAŽENISTVÍ | | |
| | | |
| OX • OBČANSKÉHO VYBAVENÍ • SPECIFICKÉ | | |
| | | |
| OS • OBČANSKÉHO VYBAVENÍ • TĚLOVÝCHOVNÁ A SPORTOVNÍ ZAŘÍZENÍ | | |
| | | |
| OH • OBČANSKÉHO VYBAVENÍ • HRBITOVY | | |
| | | |
| SC • SMÍŠENÉ OBYTNÉ • V CENTRU MĚSTA | | |
| | | |
| SM • SMÍŠENÉ OBYTNÉ • MĚSTSKÉ | | |
| | | |
| SV • SMÍŠENÉ OBYTNÉ • VENKOVSKÉ | | |
| | | |
| DS • DOPRAVNÍ INFRASTRUKTURY • SILNIČNÍ | | |
| | | |
| DZ • DOPRAVNÍ INFRASTRUKTURY • ŽELEZNIČNÍ (DRAŽNÍ) | | |
| | | |
| DL • DOPRAVNÍ INFRASTRUKTURY • LETECKÁ | | |
| | | |
| DV • DOPRAVNÍ INFRASTRUKTURY • VODNÍ | | |
| | | |
| TI • TECHNICKÉ INFRASTRUKTURY • INŽENYRSKÉ SÍTĚ | | |
| | | |
| TK • TECHNICKÉ INFRASTRUKTURY • SE SPECIFICKÝM VYUŽITÍM | | |
| | | |
| TO • TECHNICKÉ INFRASTRUKTURY • PLOCHY PRO STAVBY A ZAŘÍZENÍ PRO NAKLADÁNÍ S ODPADY | | |
| | | |
| VT • VÝROBY A SKLADOVÁNÍ • TĚŽKÝ PRŮMYSL A ENERGETIKA | | |
| | | |
| VL • VÝROBY A SKLADOVÁNÍ • LEHKÝ PRŮMYSL | | |
| | | |
| VK • SKLADOVÁNÍ BEZ VÝROBNÍ ČINNOSTI | | |
| | | |
| VD • VÝROBY A SKLADOVÁNÍ • DROBNÁ A REMESLNÁ VÝROBA | | |
| | | |
| VZ • VÝROBY A SKLADOVÁNÍ • DROBNÁ A REMESLNÁ VÝROBA V ÚZEMNÍ REZE | | |
| | | |
| VZ • VÝROBY A SKLADOVÁNÍ • ZEMĚDĚLSKÁ VÝROBA | | |
| | | |
| PV • VEŘEJNÝCH PROSTRANSTVÍ • S PŘEVAHOU ZPEVNĚNÝCH PLOCH | | |
| | | |
| ZV • ZELENÉ VEŘEJNÉ | | |
| | | |
| ZX • ZELENÉ MĚSTSKÉ | | |
| | | |
| ZS • ZELENÉ • SOUKROMÁ A VYHRAZENÁ | | |
| | | |
| ZP • ZELENÉ • PŘÍRODNÍHO CHARAKTERU | | |
| | | |
| TZ • TĚŽBY NEROSTŮ • ZASTAVITELNÉ, TZ1 • PODMÍNĚNĚ ZASTAVITELNÉ | | |
| | | |
| X • TĚŽBY NEROSTŮ • NEZASTAVITELNÉ | | |
| | | |
| X • PRO OBRANU A BEZPEČNOST ŠTÁTU | | |
| | | |
| NP • PŘÍRODNÍ | | |
| | | |
| NP1 • PŘÍRODNÍ • VEŘEJNÁ ZELEN | | |
| | | |
| NP2 • PŘÍRODNÍ • ZAJÍMOVÉ ÚZEMÍ PRO OBRANU A BEZPEČNOST ŠTÁTU | | |
| | | |
| VV • VODNÍ A VODNÍCH TOKŮ | | |
| | | |
| NZ • ZEMĚDĚLSKÝCH POZEMLÍ | | |
| | | |
| NL • POZEMLÍ LÉSNÍCH | | |

„AKTUALIZACE
Studie proveditelnosti trati
Horní Lideč st. hr. – Hranice na Moravě“

Situace v územních plánech - varianta A.2.2
Hustopeče nad Bořovou - Velašské Moziříčci

R 4 1



CISLO SOUPRA

PO PRIPOMINKOVEM RIZI

| | | |
|-----------|-------|-------|
| REVIZE C. | DATUM | ZMENA |
|-----------|-------|-------|

MCO MORAVIA CONSULT Olomouc a.s.
LEGIONÁŘSKÁ 1085/8, 779 00 Olomouc

tel.: +420 585 570 444
IDS: kjee9md
e-mail: moravia@moravia.cz
<http://www.moravia.cz>

OBJEDNATEL  **Správa železniční dopravní cesty, státní organizace**
v zastoupení: SŽDC, Stavební správa východ, Nerudova 1, 772 58 Olomouc

HLAVNÍ INŽENÝR PROJEKTU

| | | |
|-----------------------|-----------------------|---------------------|
| Ing. Martin Nádeníček | Ing. Martin Nádeníček | ING. ONDŘEJ POKORNÝ |
|-----------------------|-----------------------|---------------------|

| | | |
|--------------------------|----------------|---------|
| KRAJ: OLOMOUCKÝ, ZLINSKÝ | POVĚŘENÝ OÚ: - | OBEC: - |
|--------------------------|----------------|---------|

| | | | | | |
|--|----------------|----|-----|-----|--|
| | ERR: CIGLS MOS | 10 | 940 | 200 | |
|--|----------------|----|-----|-----|--|

| | | | |
|--|--------------|--|--|
| | „ARTUALIZACE | | |
|--|--------------|--|--|

| | | |
|----------------|-----------------------|--|
| How/like/et/ku | How/like as/More/less | |
|----------------|-----------------------|--|

| | | |
|--|---------|----------|
| | MĚŘÍTKO | 1:10 000 |
|--|---------|----------|

| | | |
|---|------|---------|
| Situace v územních plánech - varianta A.2.2 | ČASŤ | PRÍLOHA |
|---|------|---------|
