



KOORDINAČNÍ SITUACE - PŘEJEZD P5286  
 Měřítko 1:250

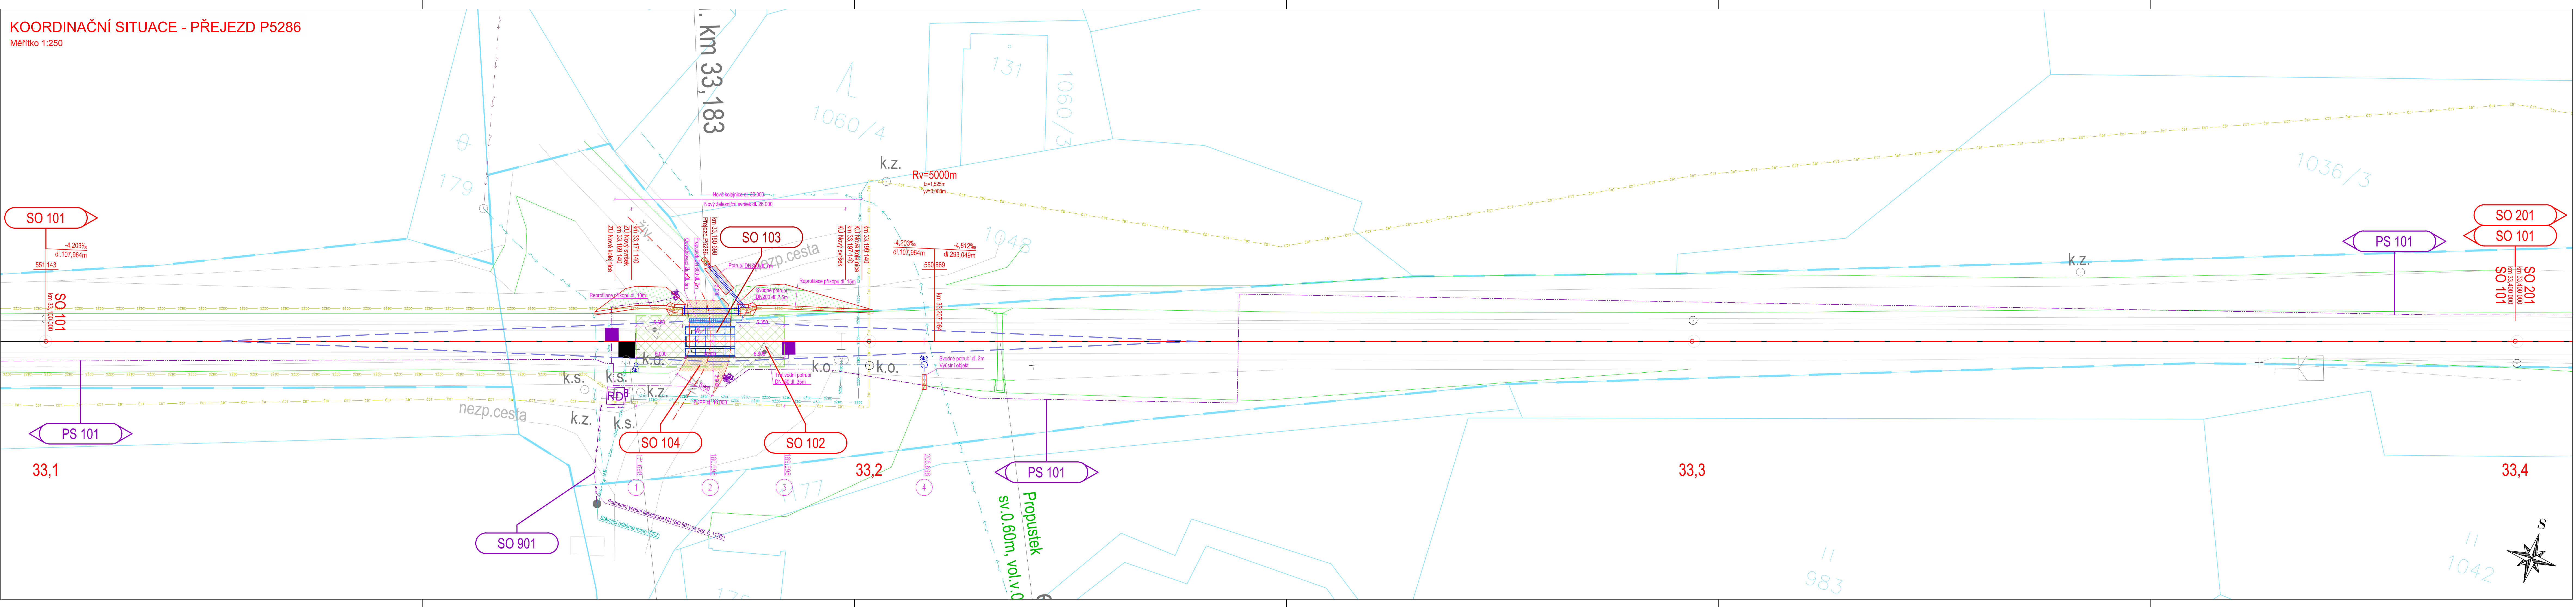

LEGENDA - KOORDINAČNÍ SITUACE

- Navržená osa - Směrová a výšková úprava GPK  
 --- Stávající osa  
 --- Trativodní a svodná potrubí  
 --- Povrch vozovky (asfaltový beton)  
 --- Povrch vozovky (recyklovaný materiál)  
 --- Povrch chodníku / vodící linie (betonová dlažba)  
 --- Dlažba z lomového kamene  
 --- Terénní úpravy  
 --- Plocha ZKPP  
 --- Hranice drážního pozemku  
 --- Rozhledový trojúhelník  
 --- Kabelová trasa PZZ  
 --- Napájení NN  
 --- Chránička kabelové trasy  
 --- Uzemnění  
 --- Stávající inženýrské sítě:  
 --- CETIN - Podzemní sítě  
 --- CETIN - Podzemní sítě (nezaměřené)  
 --- CETIN - Nadzemní sítě  
 --- ČD - Telematika  
 --- ČD - Telematika (nezaměřený průběh)  
 --- ČEZ - NN Podzemní  
 --- ČEZ - NN Nadzemní  
 --- ČEZ - VN Nadzemní  
 --- ČEZ - VVN Nadzemní  
 --- GasNet - STL  
 --- GasNet - VTL  
 --- GasNet - Ochranné pásmo  
 --- Obec Vítanov - Veřejné osvětlení  
 --- SŽDC  
 --- SŽDC (nezaměřený průběh)  
 --- VS Chrudim - Kanalizace  
 --- VS Chrudim - Vodovod

SO 101 Přejezd v km 33,183 (P5286) – Železniční svršek  
 SO 102 Přejezd v km 33,183 (P5286) – Železniční spodek  
 SO 103 Přejezd v km 33,183 (P5286) – Železniční přejezd  
 SO 104 Přejezd v km 33,183 (P5286) – Pozemní komunikace  
 SO 901 Elektrická přípojka PZS P5288, P5287 a P5286  
 PS 101 Rekonstrukce PZS P5288, P5287 a P5286  
 Všechna práva vyhrazena. Tento výkres a detail je majetkem projektanta a nesmí být použit celý ani z části bez písemného souhlasu.

ZODP. PROJEKTANT Ing. Pavel BLÁHA	VYPRACOVAL Bc. Josef CULKA	<div>  <div>                     Havlíčkův Brod s.r.o.                      Průmyslová 941                      580 01 Havlíčkův Brod                      PROJEKTOVÁNÍ INŽENÝRSKÝCH STAVB                      tel.: 724 155 348                      e-mail: příjmeni@dmchb.cz                 </div> </div>
KONTROLOVAL Radek KVEREK, DIS.	HIP Bc. Josef CULKA	
OBEC: Žďarec n. D., Vsetín	KRAJ: Vysočina, Pardubický	
INVESTOR: Správa železnic, státní organizace DLAŽDĚNÁ 1003/7, 110 00 PRAHA 1	SPRÁVA ŽELEZNIC	
ZADAVATEL: Správa železnic, státní organizace STAVEBNÍ SPRÁVA, VÝCHO NERUDOVA 1, 772 58 OLOMOUČ		
NÁZEV AKCE: Rekonstrukce PZZ včetně přejezdových konstrukcí v km 34,239 (P5288); 33,625 (P5287) a 33,183 (P5286) trati Havlíčkův Brod - Pardubice - Rosice nad Labem	DATUM STUPEŇ PD Č. ZAKÁZKY MĚŘÍTKO Č. VÝKRESU	02/2020 DSP 19044 1:250 C 3.1
KOORDINAČNÍ SITUACE – PŘEJEZD P5286		