


PŘEHLEDNÁ SITUACE

Měřítko 1:10000

Trať č. 238: Havlíčkův Brod - Pardubice - Rosice nad Labem

Mezistaniční úsek: Ždírec nad Doubravou - Hlinsko v Čechách

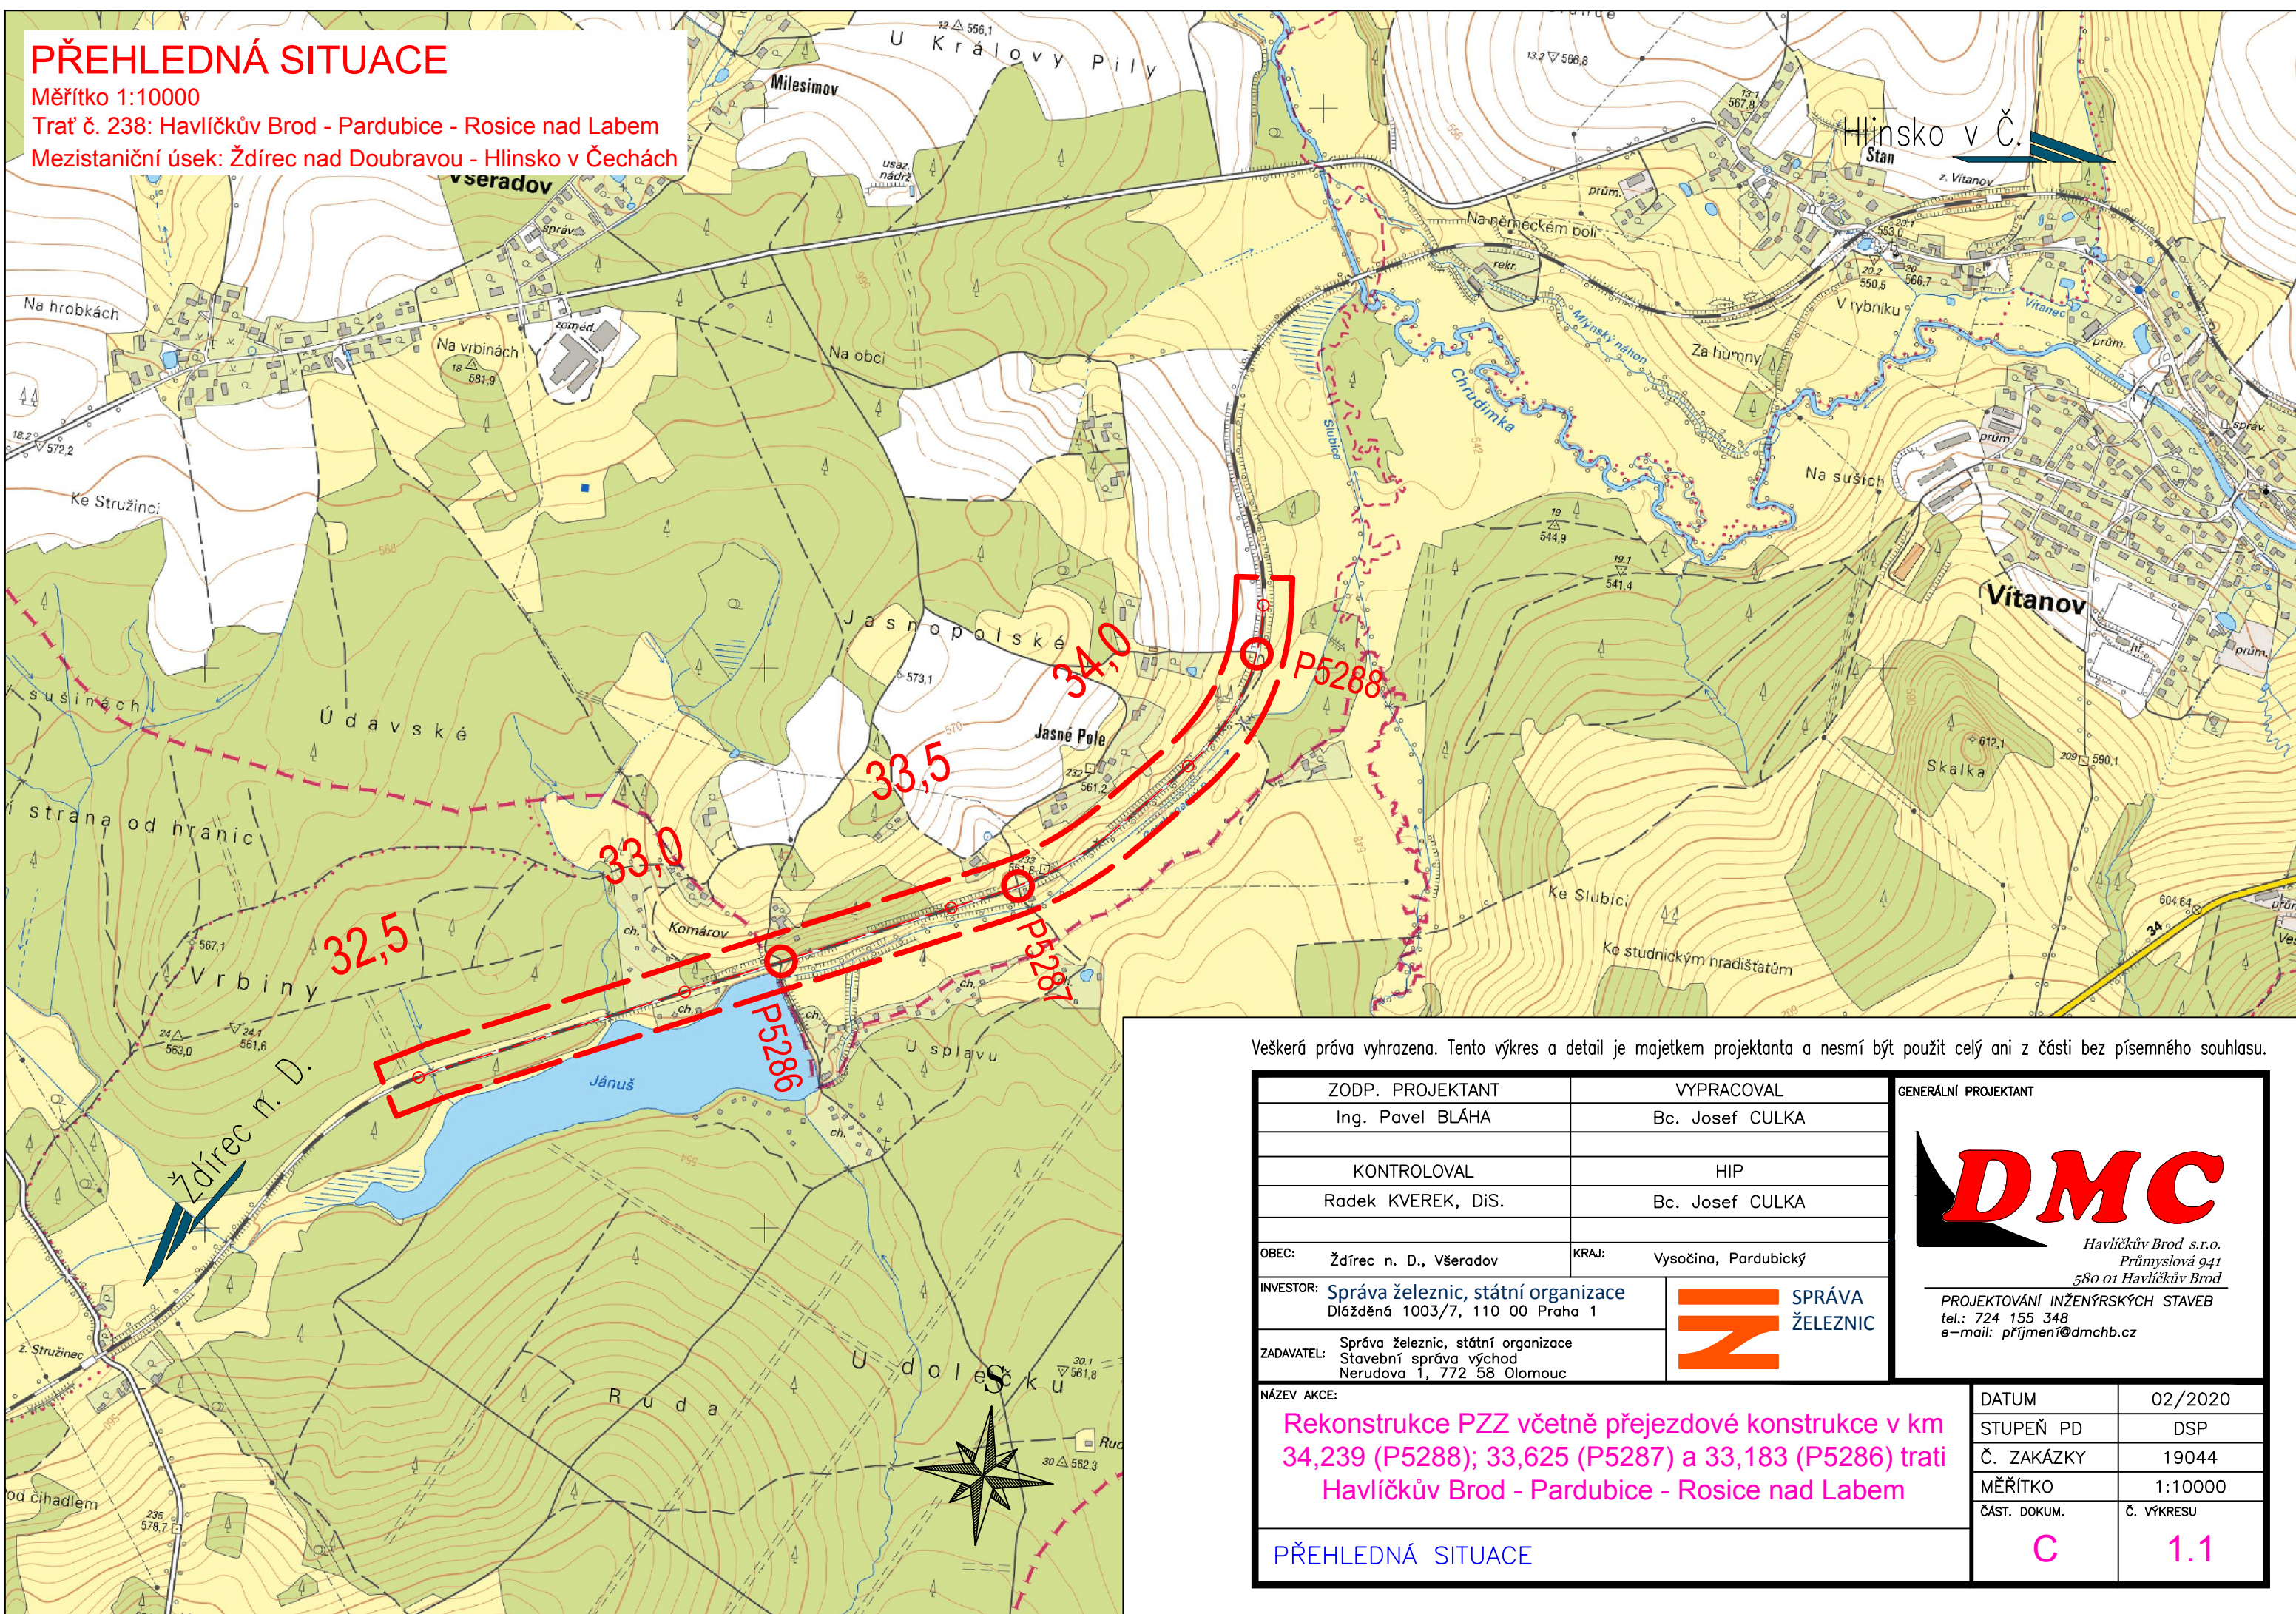

Veškerá práva vyhrazena. Tento výkres a detail je majetkem projektanta a nesmí být použit celý ani z části bez písemného souhlasu.

ZODP. PROJEKTANT		VYPRACOVAL		<div>GENERÁLNÍ PROJEKTANT</div> <div><div>Havlíčkův Brod s.r.o. Průmyslová 941 580 01 Havlíčkův Brod</div></div>	
Ing. Pavel BLÁHA		Bc. Josef CULKA			
KONTRLOVAL		HIP			
Radek KVEREK, DiS.		Bc. Josef CULKA			
OBEC: Ždírec n. D., Všeradov		KRAJ: Vysočina, Pardubický		<div>PROJEKTOVÁNÍ INŽENÝRSKÝCH STAVEB</div> <div>tel.: 724 155 348</div> <div>e-mail: prijmeni@dmchb.cz</div>	
INVESTOR: Správa železnic, státní organizace Dlážděná 1003/7, 110 00 Praha 1					
ZADAVATEL: Správa železnic, státní organizace Stavební správa východ Nerudova 1, 772 58 Olomouc					
NÁZEV AKCE:				DATUM	02/2020
Rekonstrukce PZZ včetně přejezdové konstrukce v km 34,239 (P5288); 33,625 (P5287) a 33,183 (P5286) trati Havlíčkův Brod - Pardubice - Rosice nad Labem				STUPEŇ PD	DSP
				Č. ZAKÁZKY	19044
				MĚŘÍTKO	1:10000
PŘEHLEDNÁ SITUACE				ČÁST. DOKUM.	Č. VÝKRESU
				C	1.1