
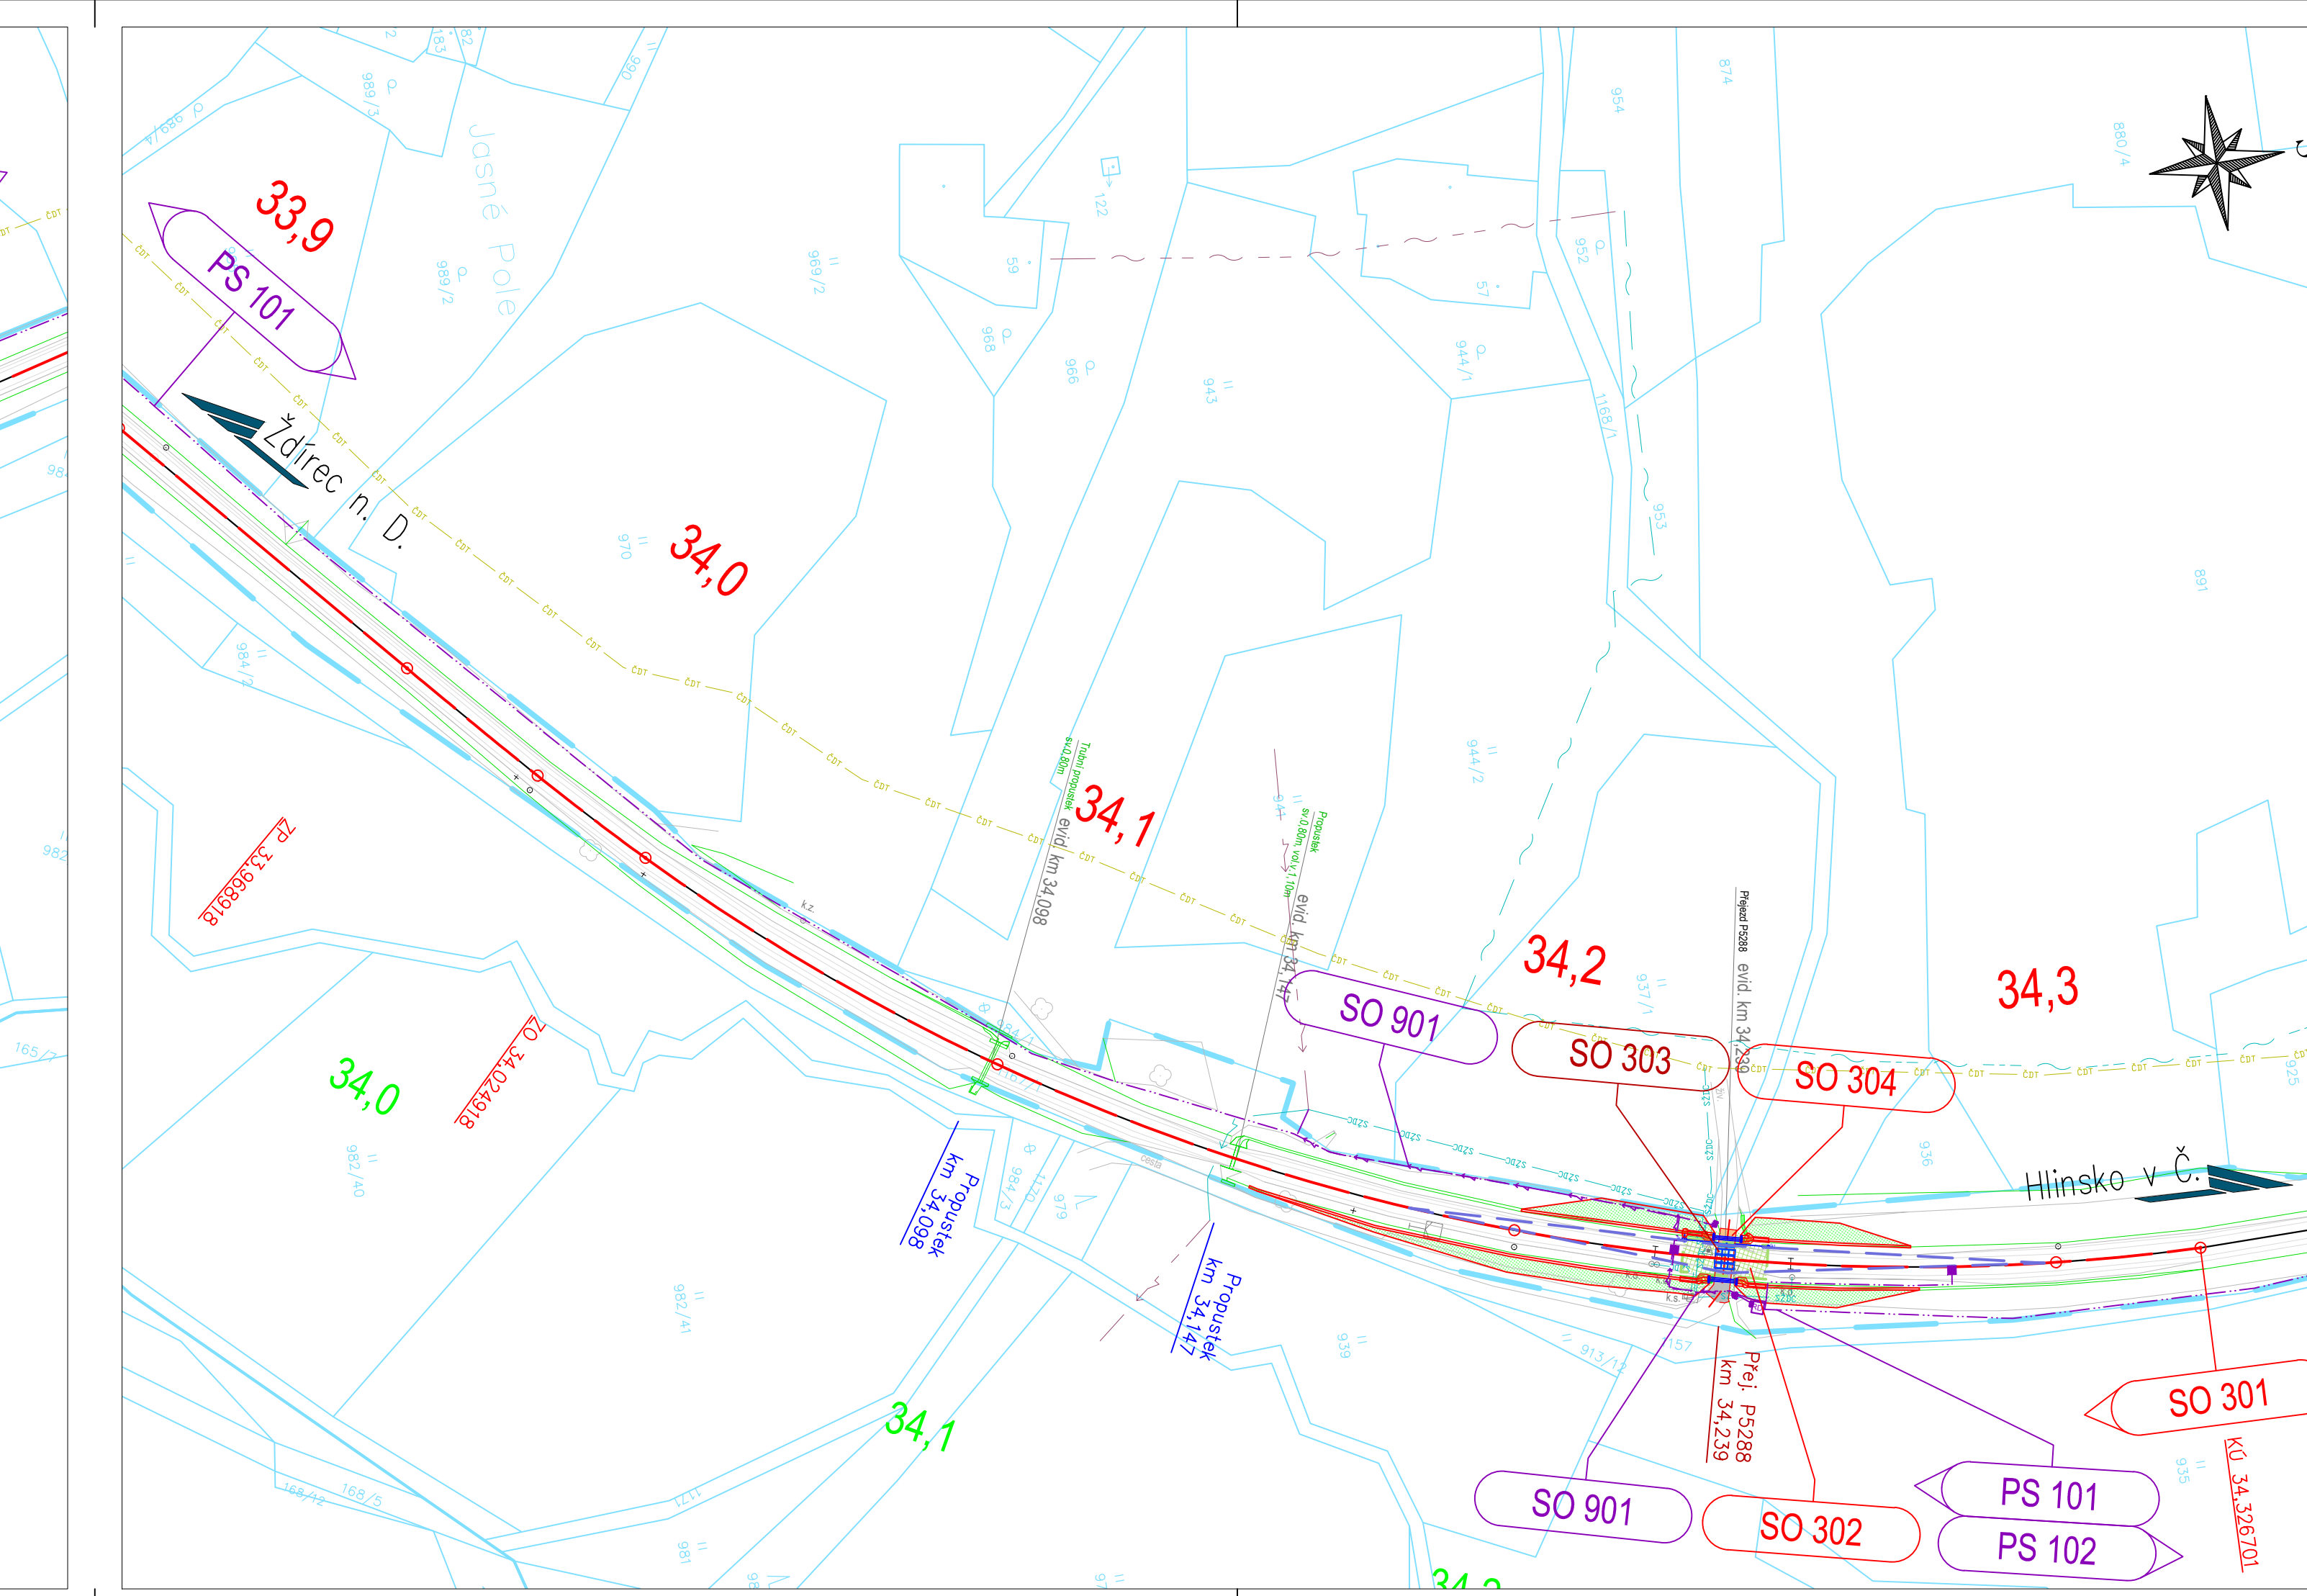


KOORDINAČNÍ SITUACE (km 32,5 - 34,3)
Měřítko 1:1000
Trat' č. 238: Havlíčkův Brod - Pardubice - Rosice nad Labem
Mezistanční úsek: Žďrec nad Doubravou - Hlinsko v Čechách

 

LEGENDA - KOORDINAČNÍ SITUACE

- Navržená osa - Směrová a výšková úprava GPK
 - Stávající osa
 - Hranice dražního pozemku
 - Kabelová trasa PZZ
 - Napájení NN
 - Chránička kabelové trasy
 - Uzemnění
- Stávající inženýrské sítě:
- CETIN - Podzemní síť
 - CETIN - Nadzemní síť (nezaměřené)
 - CETIN - Nadzemní síť
 - CD - Telematika
 - CD - Telematika (nezaměřený průběh)
 - CEZ - NN Podzemní
 - CEZ - NN Nadzemní
 - CEZ - VN Podzemní
 - CEZ - VN Nadzemní
 - GasNet - STL
 - GasNet - VTL
 - GasNet - Ochranné pásmo
 - Obec Vítanov - Veřejné osvětlení
 - SŽDC
 - SŽDC (nezaměřený průběh)
 - VS Chrudim - Kanalizace
 - VS Chrudim - Vodovod

STAVEBNÍ OBJEKTY:

- SO 101 Přejezd v km 33,183 (P5286) - Železniční svrsek
- SO 102 Přejezd v km 33,183 (P5286) - Železniční spodek
- SO 103 Přejezd v km 33,183 (P5286) - Železniční přejezd
- SO 104 Přejezd v km 33,183 (P5286) - Pozemní komunikace
- SO 201 Přejezd v km 33,625 (P5287) - Železniční svrsek
- SO 202 Přejezd v km 33,625 (P5287) - Železniční spodek
- SO 203 Přejezd v km 33,625 (P5287) - Železniční přejezd
- SO 204 Přejezd v km 33,625 (P5287) - Pozemní komunikace
- SO 301 Přejezd v km 34,239 (P5288) - Železniční svrsek
- SO 302 Přejezd v km 34,239 (P5288) - Železniční spodek
- SO 303 Přejezd v km 34,239 (P5288) - Železniční přejezd
- SO 304 Přejezd v km 34,239 (P5288) - Pozemní komunikace
- SO 901 Elektrická přípojka PZS P5286, P5287 a P5288
- PROVOZNÍ SOUBORY:
- PS 101 Rekonstrukce PZS P5286, P5287 a P5288

Všechna práva vyhrazena. Tento výkres a detail je majetkem projektanta a nesmí být použit celý ani z části bez písemného souhlasu.

ZODP. PROJEKTANT Ing. Pavel BLAHA	VYPRACOVAL Bc. Josef CULKA	DMC Havlíčkův Brod s.r.o. Průmyslová 541 580 01 Havlíčkův Brod PROJEKTOVÁNÍ INŽENÝRSKÝCH STAVEB tel.: 724 125 340 e-mail: p.primet@dmchb.cz
KONTROLOVAL Radek KVEREK, DIS.	HIP Bc. Josef CULKA	
OBEC: Žďrec n. D., Věrnodov	KRAJ: Vysočina, Pardubický	SPRÁVA ŽELEZNIC
INVESTOR: Správa železnic, státní organizace Dělnická 1003/71, 110 00 Praha 1		
ZADAVATEL: Správa železnic, státní organizace Stavební správa, východ Nerudova 1, 772 08 Olomouc		
NAZEV AKCE: Rekonstrukce PZZ včetně přejezdové konstrukce v km 34,239 (P5288); 33,625 (P5287) a 33,183 (P5286) trati Havlíčkův Brod - Pardubice - Rosice nad Labem		DATUM: 02/2020
		STUPEŇ PD: DSP
		Č. ZAKÁZKY: 19044
		MĚŘÍTKO: 1:1000
KOORDINAČNÍ SITUACE		Č. VÝKRESU: 2.1