


# SITUACE - PŘEJEZD P5289

Měřítko 1:250

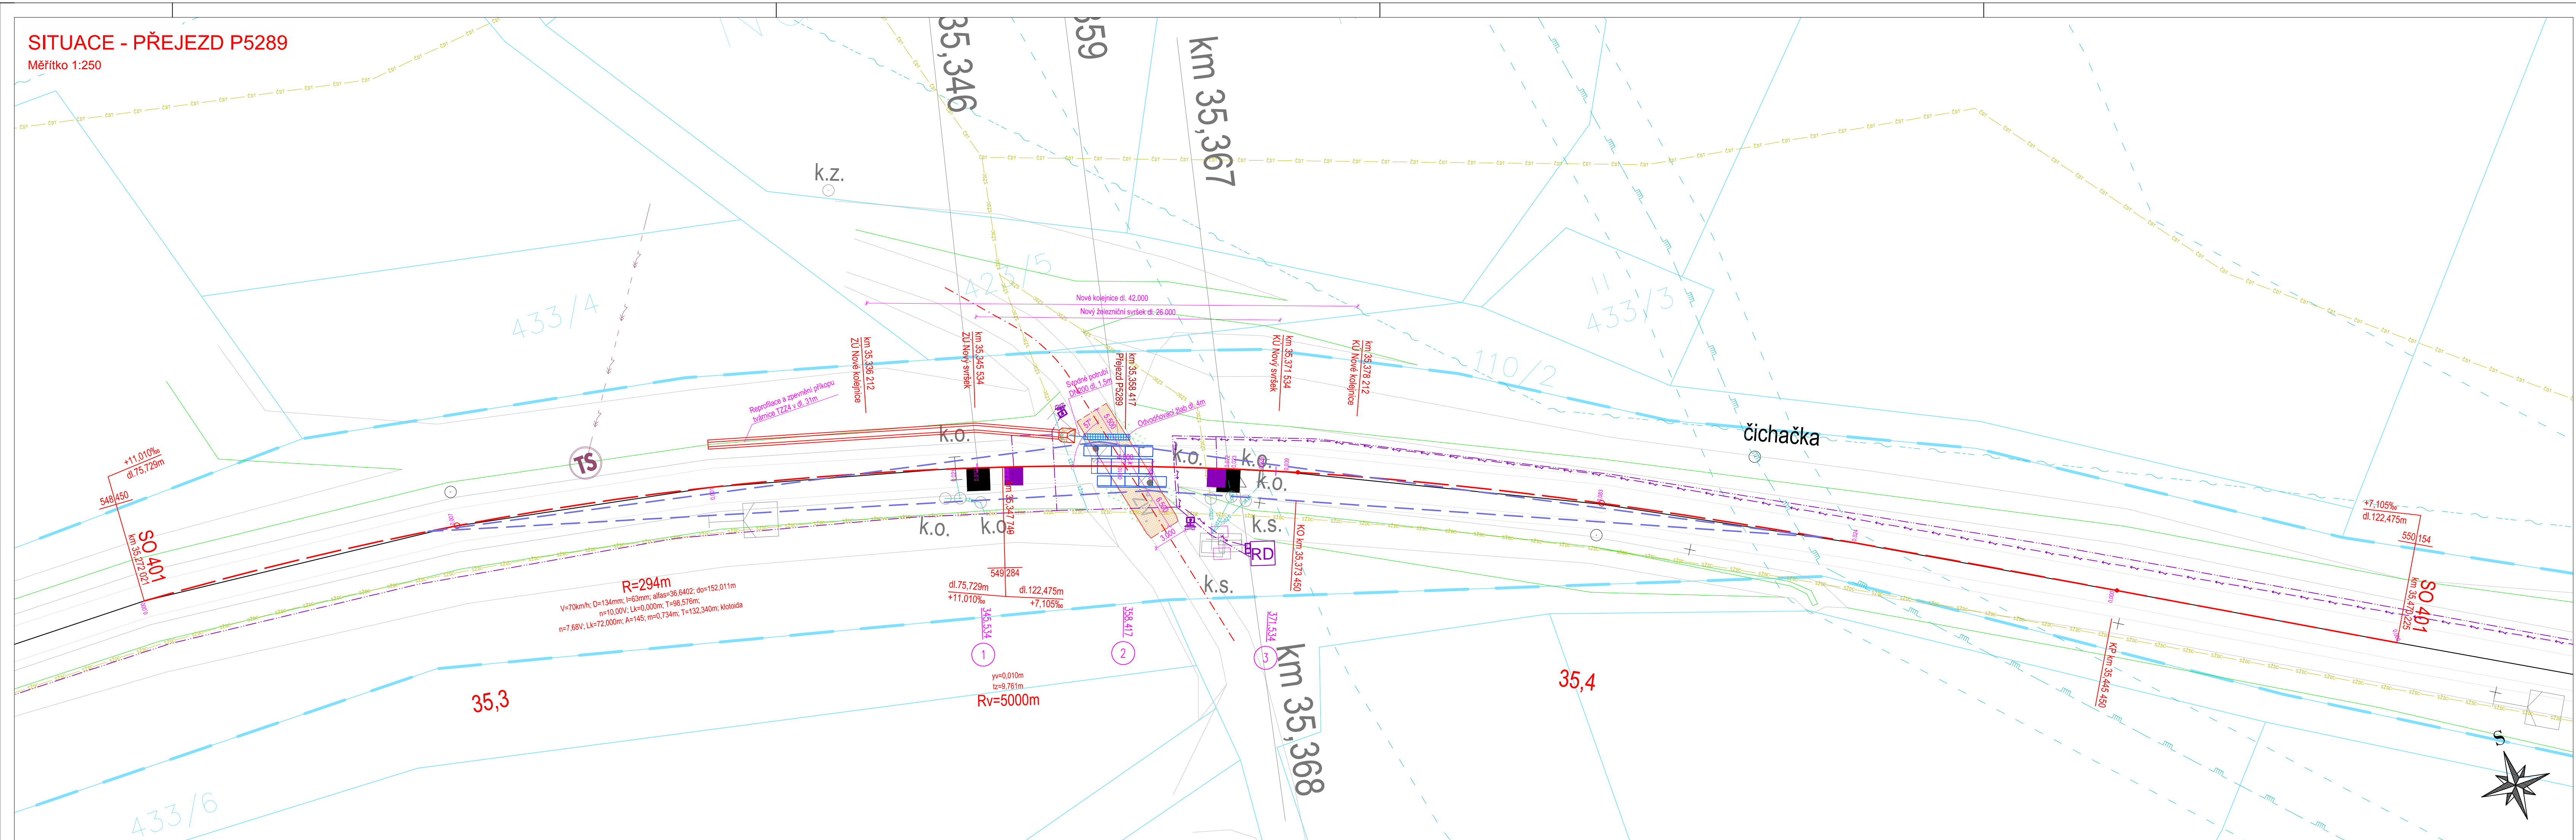

## LEGENDA - SITUACE

- Navržená osa - Směrová a výšková úprava GPK
- Stávající osa
- Posun mezi stávající a navrženou osou (levý / pravý posun v mm)
- Trativodní a svodná potrubí
- Povrch vozovky (asfaltový beton)
- Povrch vozovky (recyklovaný materiál)
- Povrch chodníku / vodící linie (betonová dlažba)
- Dlažba z lomového kamene
- Terénní úpravy
- Plocha ZKPP
- Hranice drážního pozemku
- Rozhledový trojúhelník
- Kabelová trasa PZZ
- Napájení NN
- Chráněná kabelové trasy
- Uzemnění

### Stávající inženýrské sítě:

- CETIN - Podzemní sítě
- CETIN - Podzemní sítě (nezaměřené)
- CETIN - Nadzemní sítě
- ČD - Telematika
- ČD - Telematika (nezaměřený průběh)
- ČEZ - NN Podzemní
- ČEZ - NN Nadzemní
- ČEZ - VN Nadzemní
- ČEZ - VVN Nadzemní
- GasNet - STL
- GasNet - VTL
- GasNet - Ochranné pásmo
- Obec Vítanov - Veřejné osvětlení
- SZDC
- SZDC (nezaměřený průběh)
- VS Chrudim - Kanalizace
- VS Chrudim - Vodovod

SO 401 Přezd v km 35,359 (P5289) – Železniční svršek  
SO 402 Přezd v km 35,359 (P5289) – Železniční přezd  
SO 403 Přezd v km 35,359 (P5289) – Pozemní komunikace

Všechna práva vyhrazena. Tento výkres a detail je majetkem projektanta a nesmí být použit celý ani z části bez písemného souhlasu.

ZODP. PROJEKTANT Ing. Pavel BLÁHA		VYPRACOVAL Bc. Josef CULKA		<div><p>Havlíčkův Brod s.r.o. Průmyslová 941 580 01 Havlíčkův Brod</p><p>PROJEKTOVÁNÍ INŽENÝRSKÝCH STAVB tel.: 724 155 348 e-mail: prjmen@dmchb.cz</p></div>		
KONTROLOVAL Radek KVEREK, DIS.		HIP Bc. Josef CULKA				
OBEC: Vseradov, Vřtanov		KRAJ: Pardubický				
INVESTOR: Správa železnic, státní organizace DLAŽDĚNÁ 1003/7, 110 00 PRAHA 1		 SPRÁVA ŽELEZNIC				
ZADAVATEL: Správa železnic, státní organizace STAVEBNÍ SPRÁVA VÝCHOD NERUDOVA 1, 772 58 OLOMOUC						
NÁZEV AKCE: <b>Rekonstrukce PZZ včetně přejezdové konstrukce v km 36,017 (P5290) a 35,359 (P5289) trati Havlíčkův Brod - Pardubice-Rosice nad Labem</b>						
SITUACE					DATUM	02/2020
					STUPEŇ PD	DSP
					Č. ZAKÁZKY	19041
					MĚŘÍTKO	1:250
				Č.ŠT. DOKUM.	Č. VÝKRESU	
				E.1	2	