


PŘEHLEDNÁ SITUACE

Měřítko 1:10000
Trať č. 238: Havlíčkův Brod - Pardubice - Rosice nad Labem
Mezistaniční úsek: Ždírec nad Doubravou - Hlinsko v Čechách

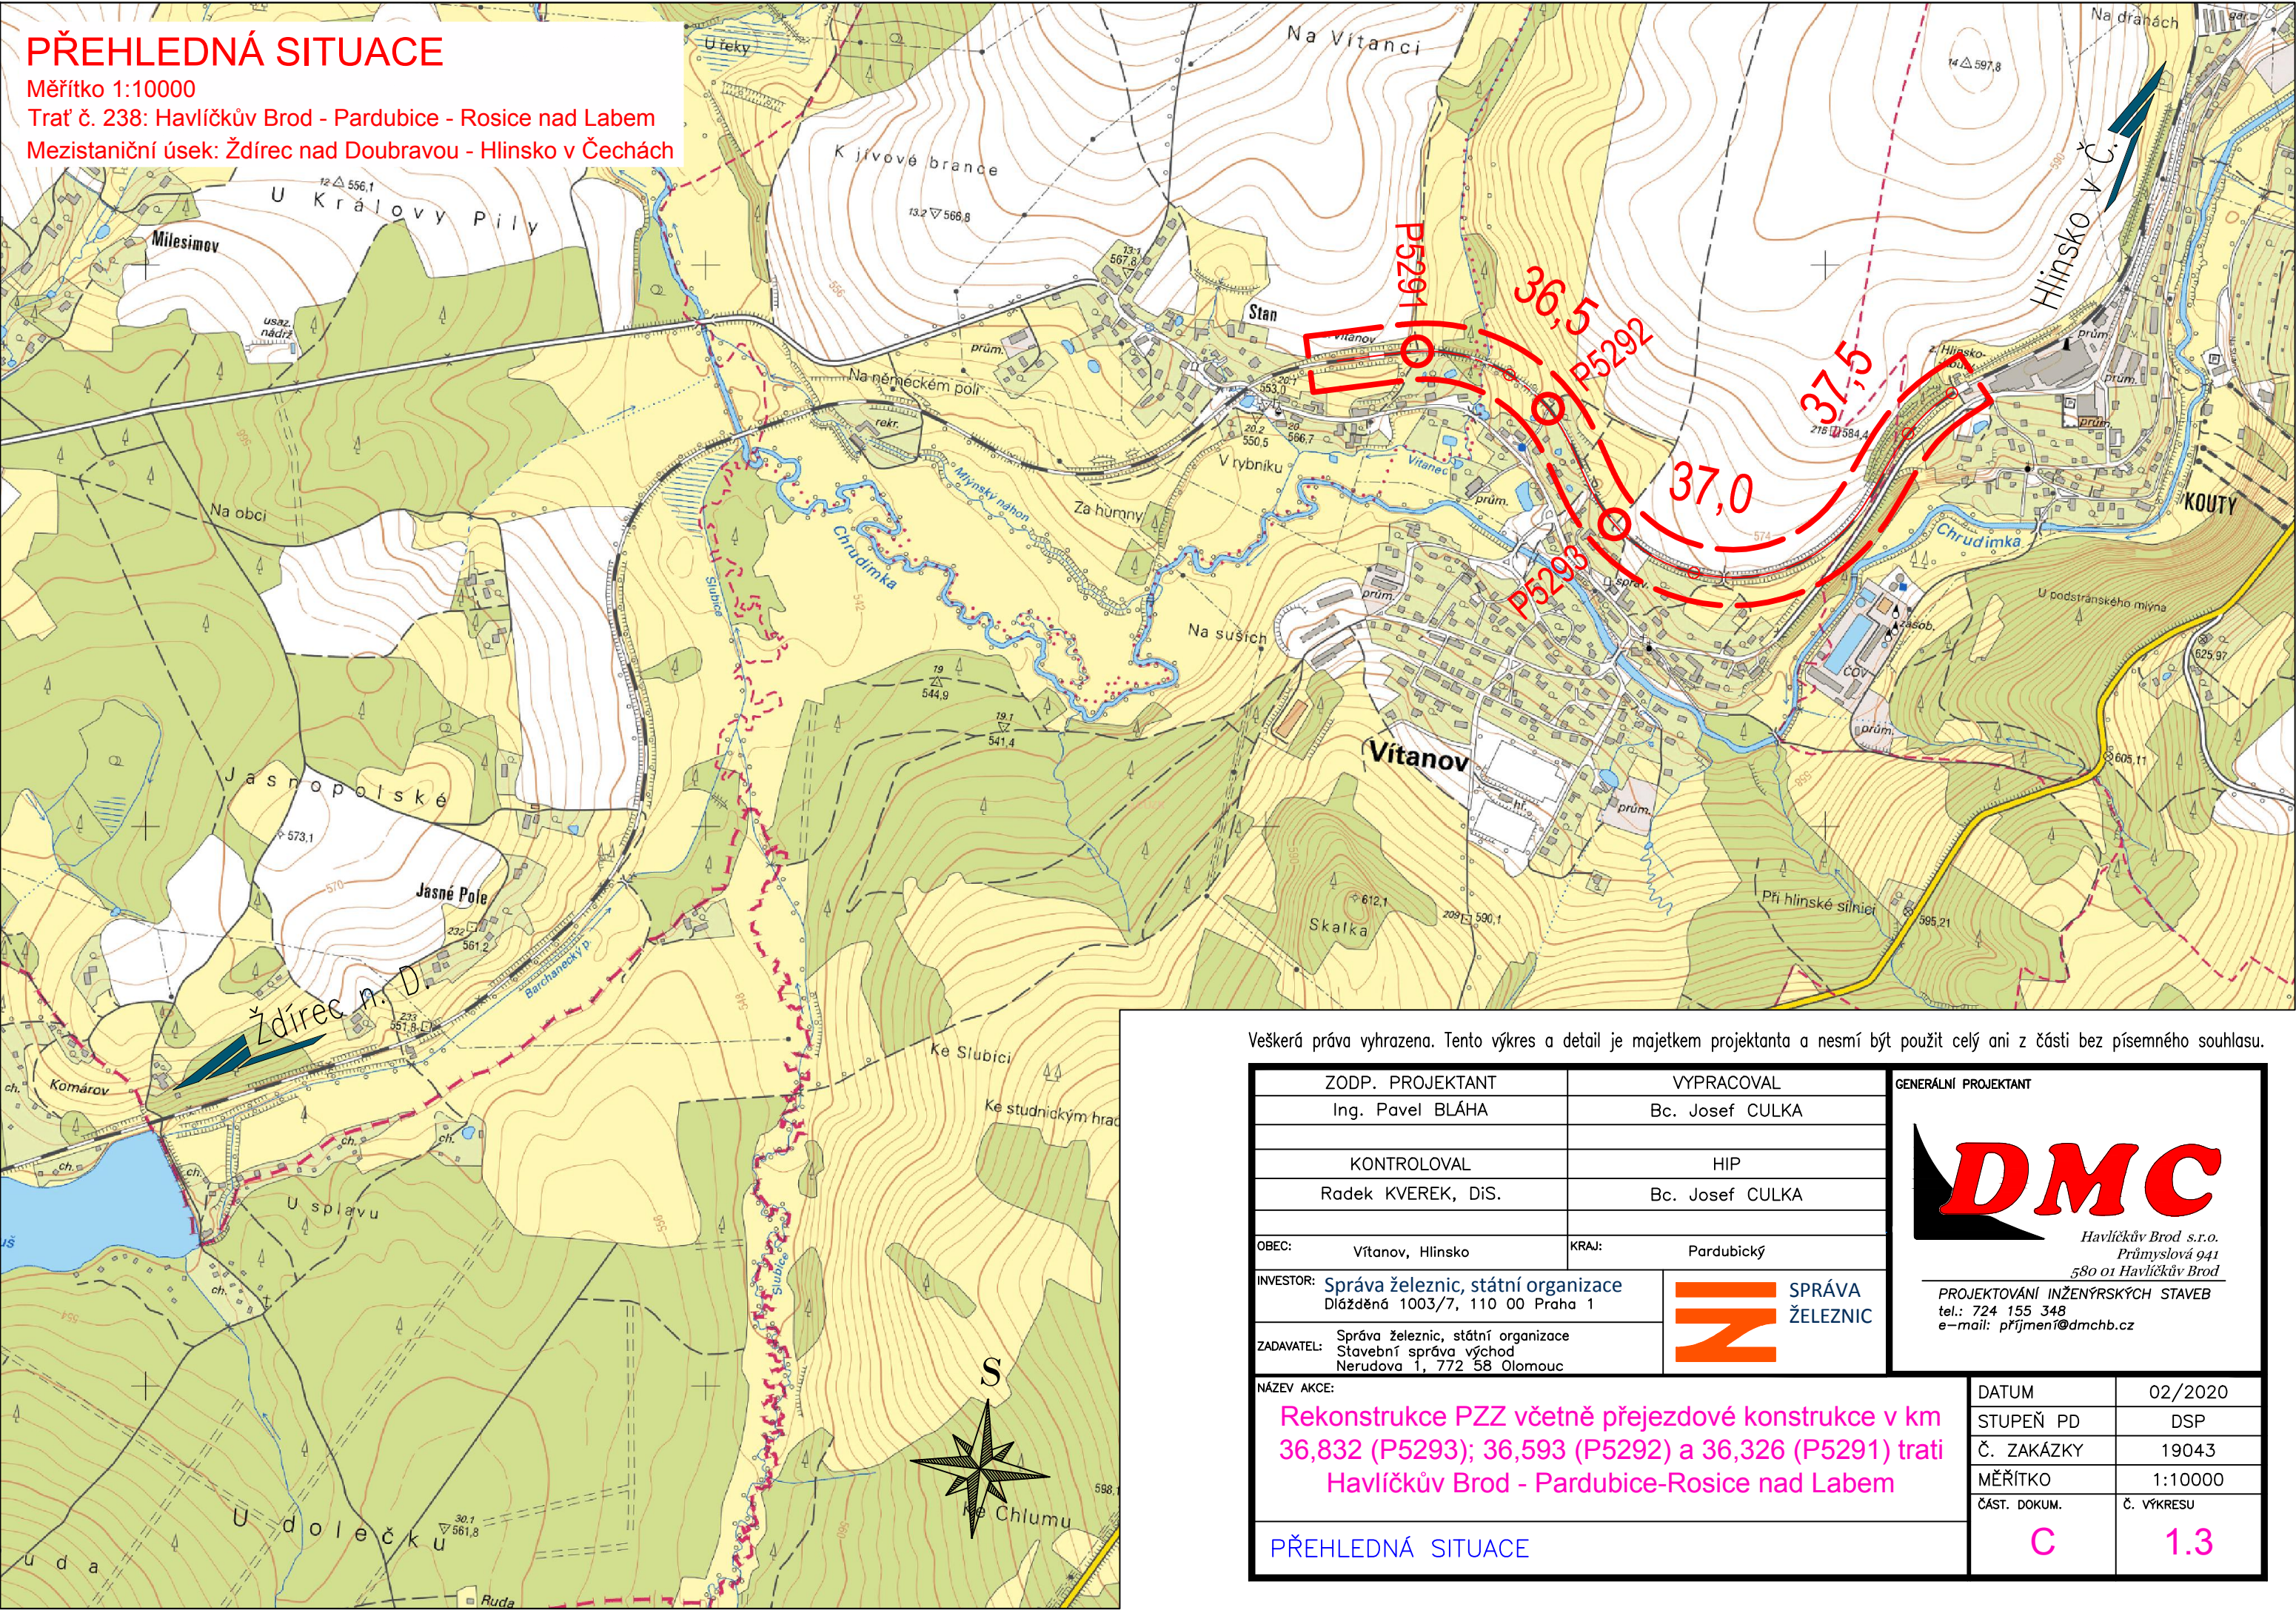

Veškerá práva vyhrazena. Tento výkres a detail je majetkem projektanta a nesmí být použit celý ani z části bez písemného souhlasu.

| | |
|--|--------------------|
| ZODP. PROJEKTANT | VYPRACOVAL |
| Ing. Pavel BLÁHA | Bc. Josef CULKA |
| KONTROLOVAL | HIP |
| Radek KVEREK, DiS. | Bc. Josef CULKA |
| OBEC: | KRAJ: |
| Vítanov, Hlinsko | Pardubický |
| INVESTOR: | SPRÁVA ŽELEZNIC |
| Správa železnic, státní organizace Dlážděná 1003/7, 110 00 Praha 1 | |
| ZADAVATEL: | |
| Správa železnic, státní organizace Stavební správa východ Nerudova 1, 772 58 Olomouc | |

GENERÁLNÍ PROJEKTANT



Havlíčkův Brod s.r.o.
Průmyslová 941
580 01 Havlíčkův Brod

PROJEKTOVÁNÍ INŽENÝRSKÝCH STAVEB
tel.: 724 155 348
e-mail: přjmení@dmchb.cz

NÁZEV AKCE:
Rekonstrukce PZZ včetně přejezdové konstrukce v km 36,832 (P5293); 36,593 (P5292) a 36,326 (P5291) trati Havlíčkův Brod - Pardubice-Rosice nad Labem

PŘEHLEDNÁ SITUACE

| | |
|--------------|------------|
| DATUM | 02/2020 |
| STUPEŇ PD | DSP |
| Č. ZAKÁZKY | 19043 |
| MĚŘÍTKO | 1:10000 |
| ČÁST. DOKUM. | Č. VÝKRESU |
| C | 1.3 |