


ZVÝŠENÍ TRAKČNÍHO VÝKONU TNS ČEBÍN
SO 01-19-01 TNS Čebín, opěrná zeď
2.1 Situace
M1:500

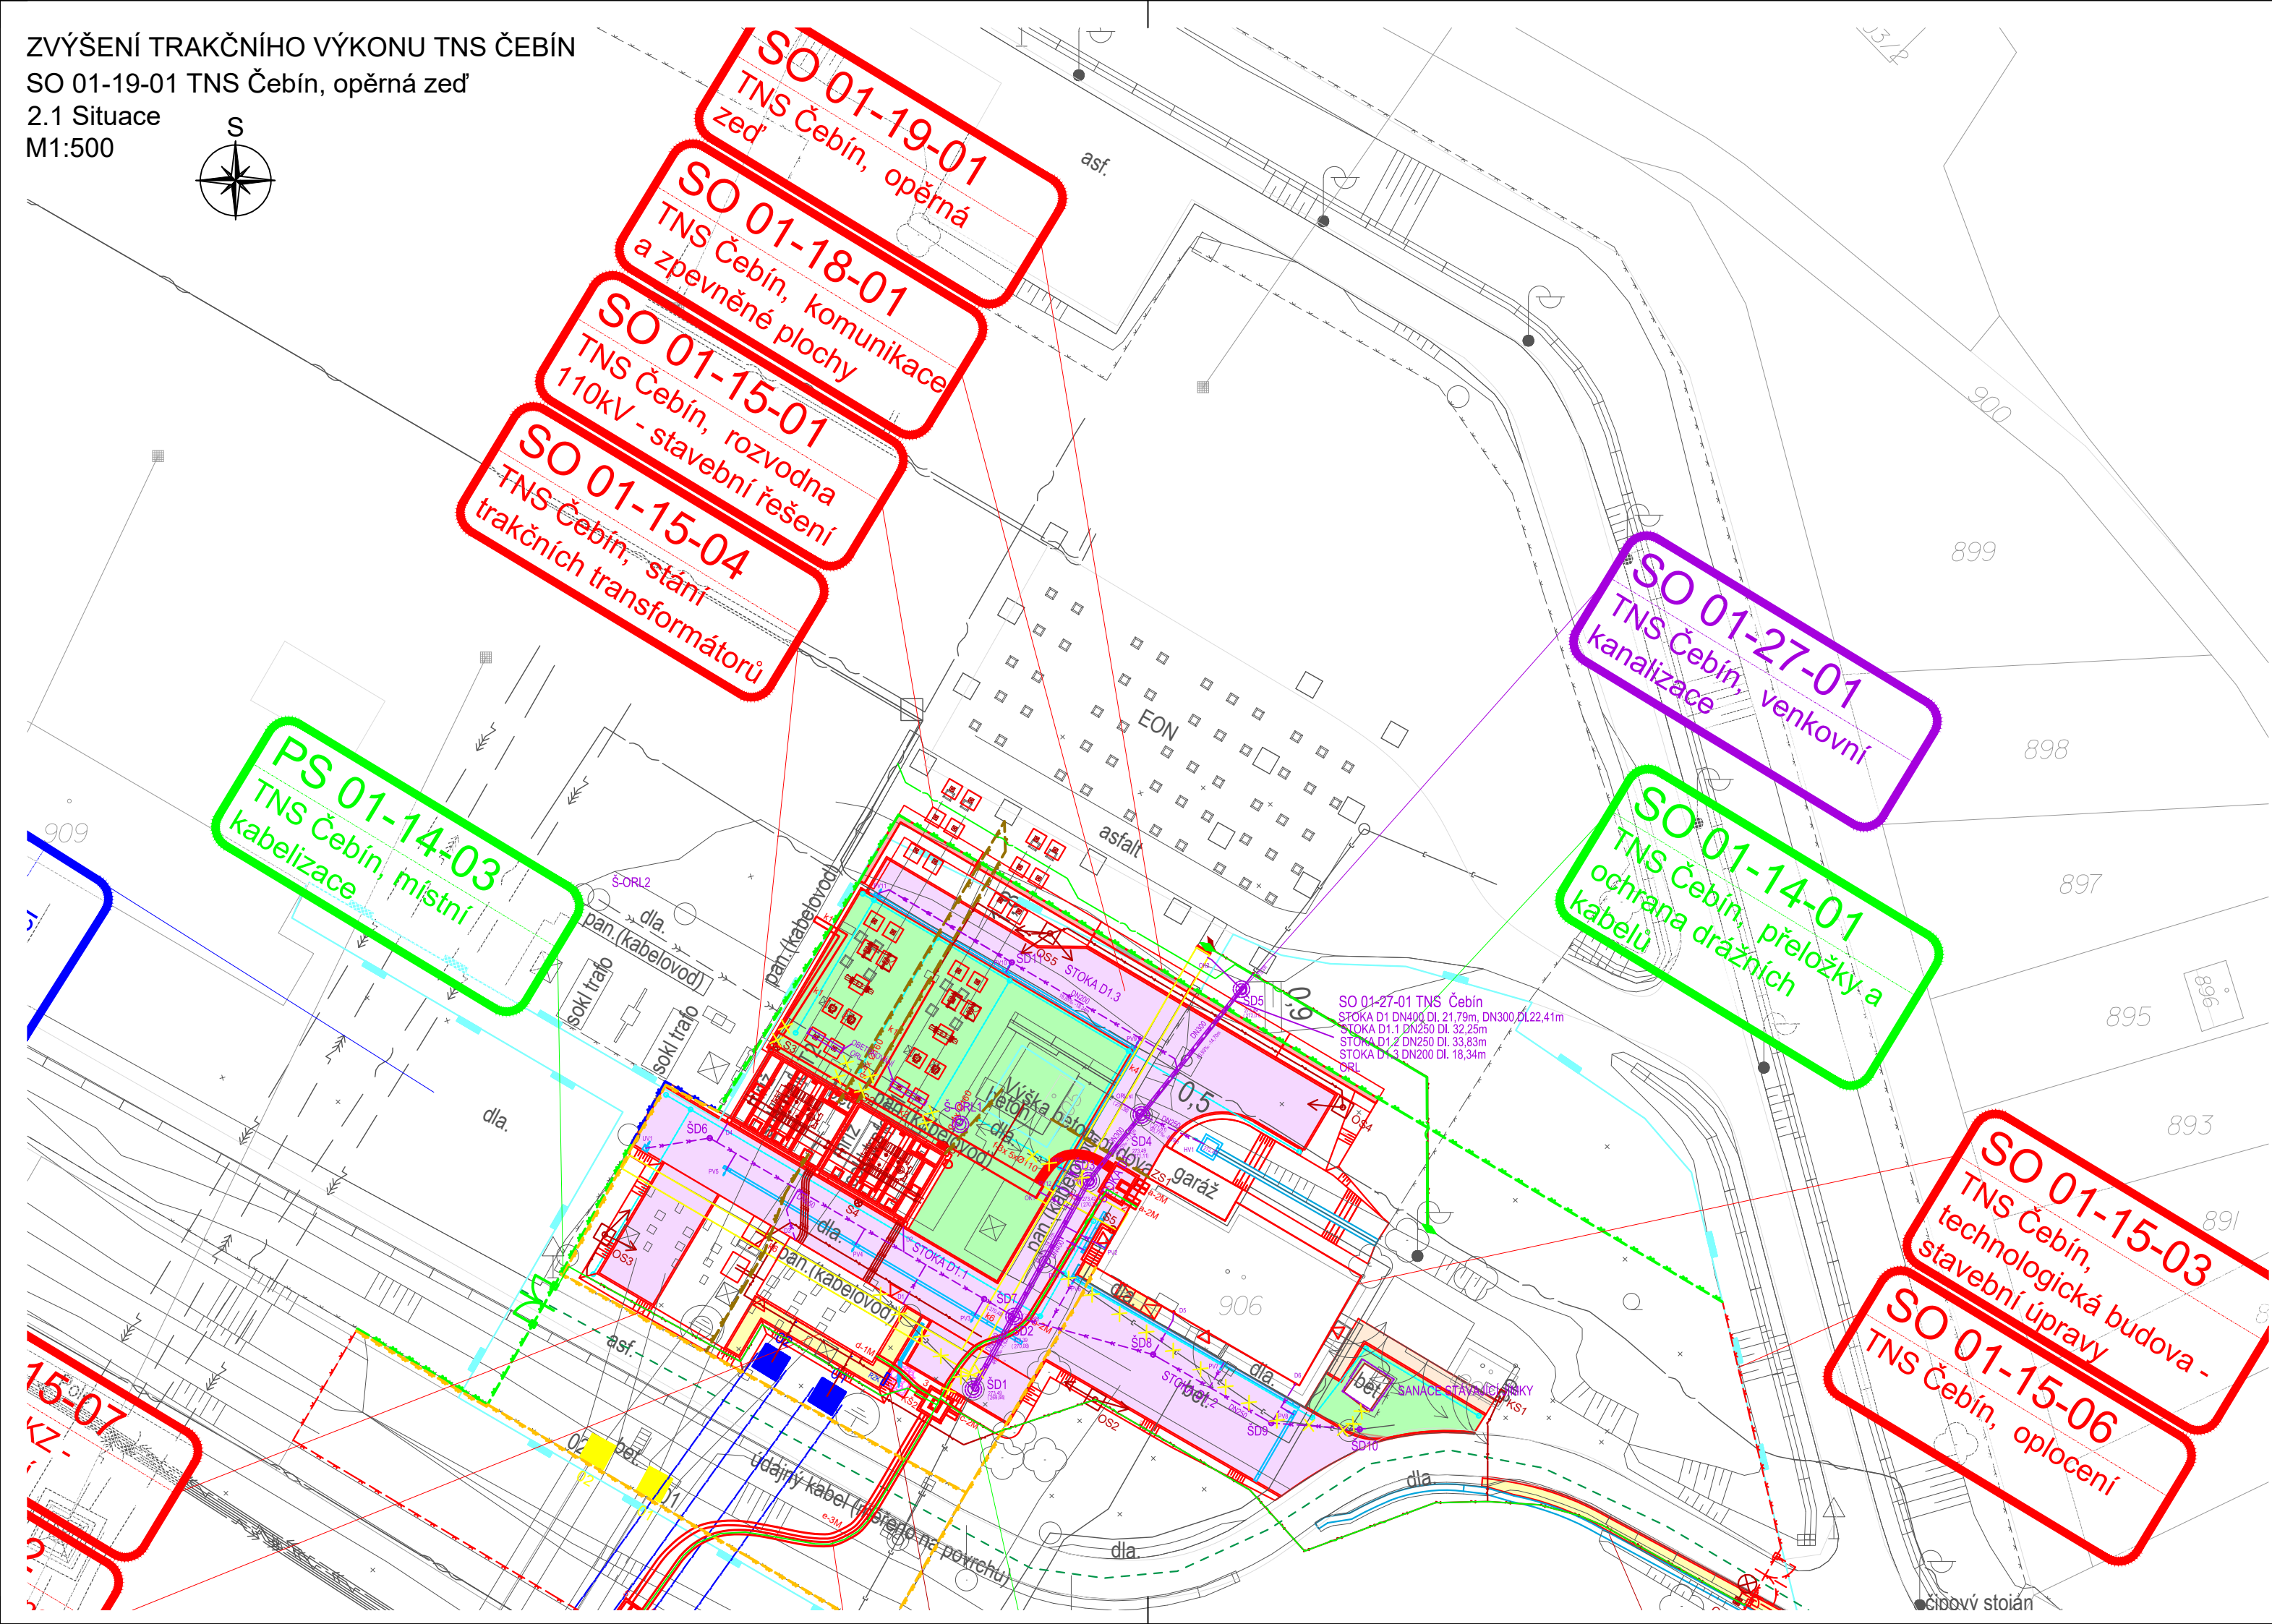

LEGENDA ČAR:

- DOPRAVNÍ TRASY
- OCHRANNÉ PÁSMO DRÁHY
- HRANICE OBVODU DRÁHY - VLASTNICTVÍ ČESKÉ REPUBLIKY
- S PRÁVEM HOSPODÁŘIT S MAJETKEM STÁTU ZASTOUPENÉHO SŽDC, s.o.
- HRANICE OBVODU DRÁHY - POZEMEK FIRMY ČD a.s.
- HRANICE KATASTRÁLNÍCH ÚZEMÍ
- STÁVAJÍCÍ HRANICE KATASTRÁLNÍ MAPY (PARCELNÍ)
- STÁVAJÍCÍ HRANICE KATASTRÁLNÍ MAPY (SLUČKOVÁ)
- STÁVAJÍCÍ PHS

LEGENDA PLOCH:

- DEMOLICE A DEMONTÁŽE
- OCHRANNÉ PÁSMO DRÁHY
- NÁSTUPIŠTĚ ZPEVNĚNÉ PLOCHY, CHODNÍKY, POZEMNÍ STAVEBNÍ OBJEKTY

LEGENDA BAREVNÉHO ROZLIŠENÍ SO A PS:

- STÁVAJÍCÍ KOLEJE, OBJEKTY A INŽENÝRSKÉ SÍTĚ
- NOVÉ KOLEJE, MOSTNÍ KONSTRUKCE, KOMUNIKACE A POZEMNÍ STAVBY
- TRAKČNÍ VEDENÍ
- ZÁKLADY TV A ODVODNĚNÍ KOLEJIŠTĚ
- SILNOPROUDÉ ZAŘÍZENÍ
- ZABEZPEČOVACÍ ZAŘÍZENÍ
- SDĚLOVACÍ ZAŘÍZENÍ
- PROTIHLUKOVÁ OPATŘENÍ
- PLYNOVODY
- VODOVODY
- KANALIZACE
- VEGETAČNÍ ÚPRAVY

LEGENDA SÍTÍ:

STÁVAJÍCÍCH INŽENÝRSKÝCH SÍTÍ:

- SDĚLOVACÍ KABELY
- ZABEZPEČOVACÍ KABELY
- NN KABELY
- VN KABELY
- VVN KABELY
- VODOVOD
- KANALIZACE JEDNOTNÁ
- KANALIZACE SPLAŠKOVÁ
- KANALIZACE DEŠTOVÁ
- NTL PLYNOVOD
- STL PLYNOVOD
- VTL PLYNOVOD
- VVTL PLYNOVOD
- NADZEMNÍ VEDENÍ VVN
- KABELOVOD

NOVÝCH INŽENÝRSKÝCH SÍTÍ:

- SDĚLOVACÍ KABELY
- ZABEZPEČOVACÍ KABELY
- NN KABELY
- VN KABELY
- VVN KABELY
- VODOVOD
- KANALIZACE JEDNOTNÁ
- KANALIZACE SPLAŠKOVÁ
- KANALIZACE DEŠTOVÁ
- NTL PLYNOVOD
- STL PLYNOVOD
- VTL PLYNOVOD
- VVTL PLYNOVOD
- NADZEMNÍ VEDENÍ VVN
- KABELOVOD

LEGENDA ZNAČEK:

- PARCELNÍ ČÍSLO
- PARCELNÍ ČÍSLO POZEMKOVÉHO KATASTRU (PK)
- GEOLOGICKÉ PRŮZKUMY
- PJ-POZOROVACÍ VRT; J - JÁDROVÝ VRT; A - ARCHIVNÍ VRT; D - DYNAMICKÁ PENETRACE
- OSVĚTLOVACÍ STOŽÁR (STÁVAJÍCÍ; NAVRŽENÉ)
- TRAKČNÍ PODPĚRY (STÁVAJÍCÍ; NAVRŽENÉ)
- PŘESTAVNÍK (STÁVAJÍCÍ; NAVRŽENÉ)
- ZARÁŽEDLO PRO KOLEJOVÁ VOZIDLA (STÁVAJÍCÍ; NAVRŽENÉ)
- VEGETAČNÍ ÚPRAVY (STÁVAJÍCÍ; NAVRŽENÉ)
- DOPRAVNÍ ZNAČENÍ (STÁVAJÍCÍ; NAVRŽENÉ)
- VENKOVNÍ NÁVĚSTNÍ PRVKY (STÁVAJÍCÍ; NAVRŽENÉ)

POZNÁMKA:

SOUŘADNICOVÝ SYSTÉM: S- JTSK
VÝŠKOVÝ SYSTÉM: B.p.v.



			ČÍSLO SOUPRAVY:
REVIZE Č.	DATUM	ZMĚNA	



SUDOP BRNO, spol. s r.o.
Kounicova 26
611 36 Brno

OBJEDNAVATEL:	Správa železnic, státní organizace, Dílčdná 1003/7, 110 00 Praha 1	tel. : +420 972 625 804	
	Stavební správa východ (organizační jednotka)	E-mail: sudop@sudop-brno.cz	
PROFESNÍ SKUPINA:	12 Mosty	VEDOUcí PROF. SKUPINY Ing. Karel Pukl	GENERÁLNÍ ŘEDITEL Ing. Kamil Chmela
ODPOVĚDNÝ PROJ. ZAKÁZKY Ing. Jan Zářecký	ODPOVĚDNÝ PROJ. PS, SO Ing. Tomáš Chytil	NAVRHL, VYPRACOVAL Ing. Jiří Bastl	KONTROLOVAL Ing. Tomáš Chytil
KRAJ: Jihomoravský	POVĚŘENÝ OÚ: Tišnov	STUPEŇ: DUSP	
ZVÝŠENÍ TRAKČNÍHO VÝKONU TNS ČEBÍN SO 01-19-01 TNS Čebín, opěrná zeď			ZAK. ČÍSLO 20047-01-1020
			ARCH. ČÍSLO
			MĚŘÍTKO 1:500
			POČET FORMÁTŮ 4 A4
			DATUM: 10/2020
Situace			ČÁST DOKUM. D.2.1.2.1
			PŘÍLOHA 2.1