


KOORDINAČNÍ SITUACE, M 1:100
NOVÝ STAV

* PPK BUDE PROVEDENO/NAVŘÁCENO DLE STÁVAJÍCÍHO STAVU
S VYROVNÁNÍM LOKÁLNÍCH POKLESŮ KOLEJNIC

!! PŘI STAVBĚ NESMÍ DOJIT K ZÁSAHU
DO KORYTA VODOTEČE ŘEKY METUJE !!

STAVBOU BUDOU DOTČENY POUZE POZEMKY INVESTORA
SŽDC s.o. A TO POZEMEK Č. 1153/3

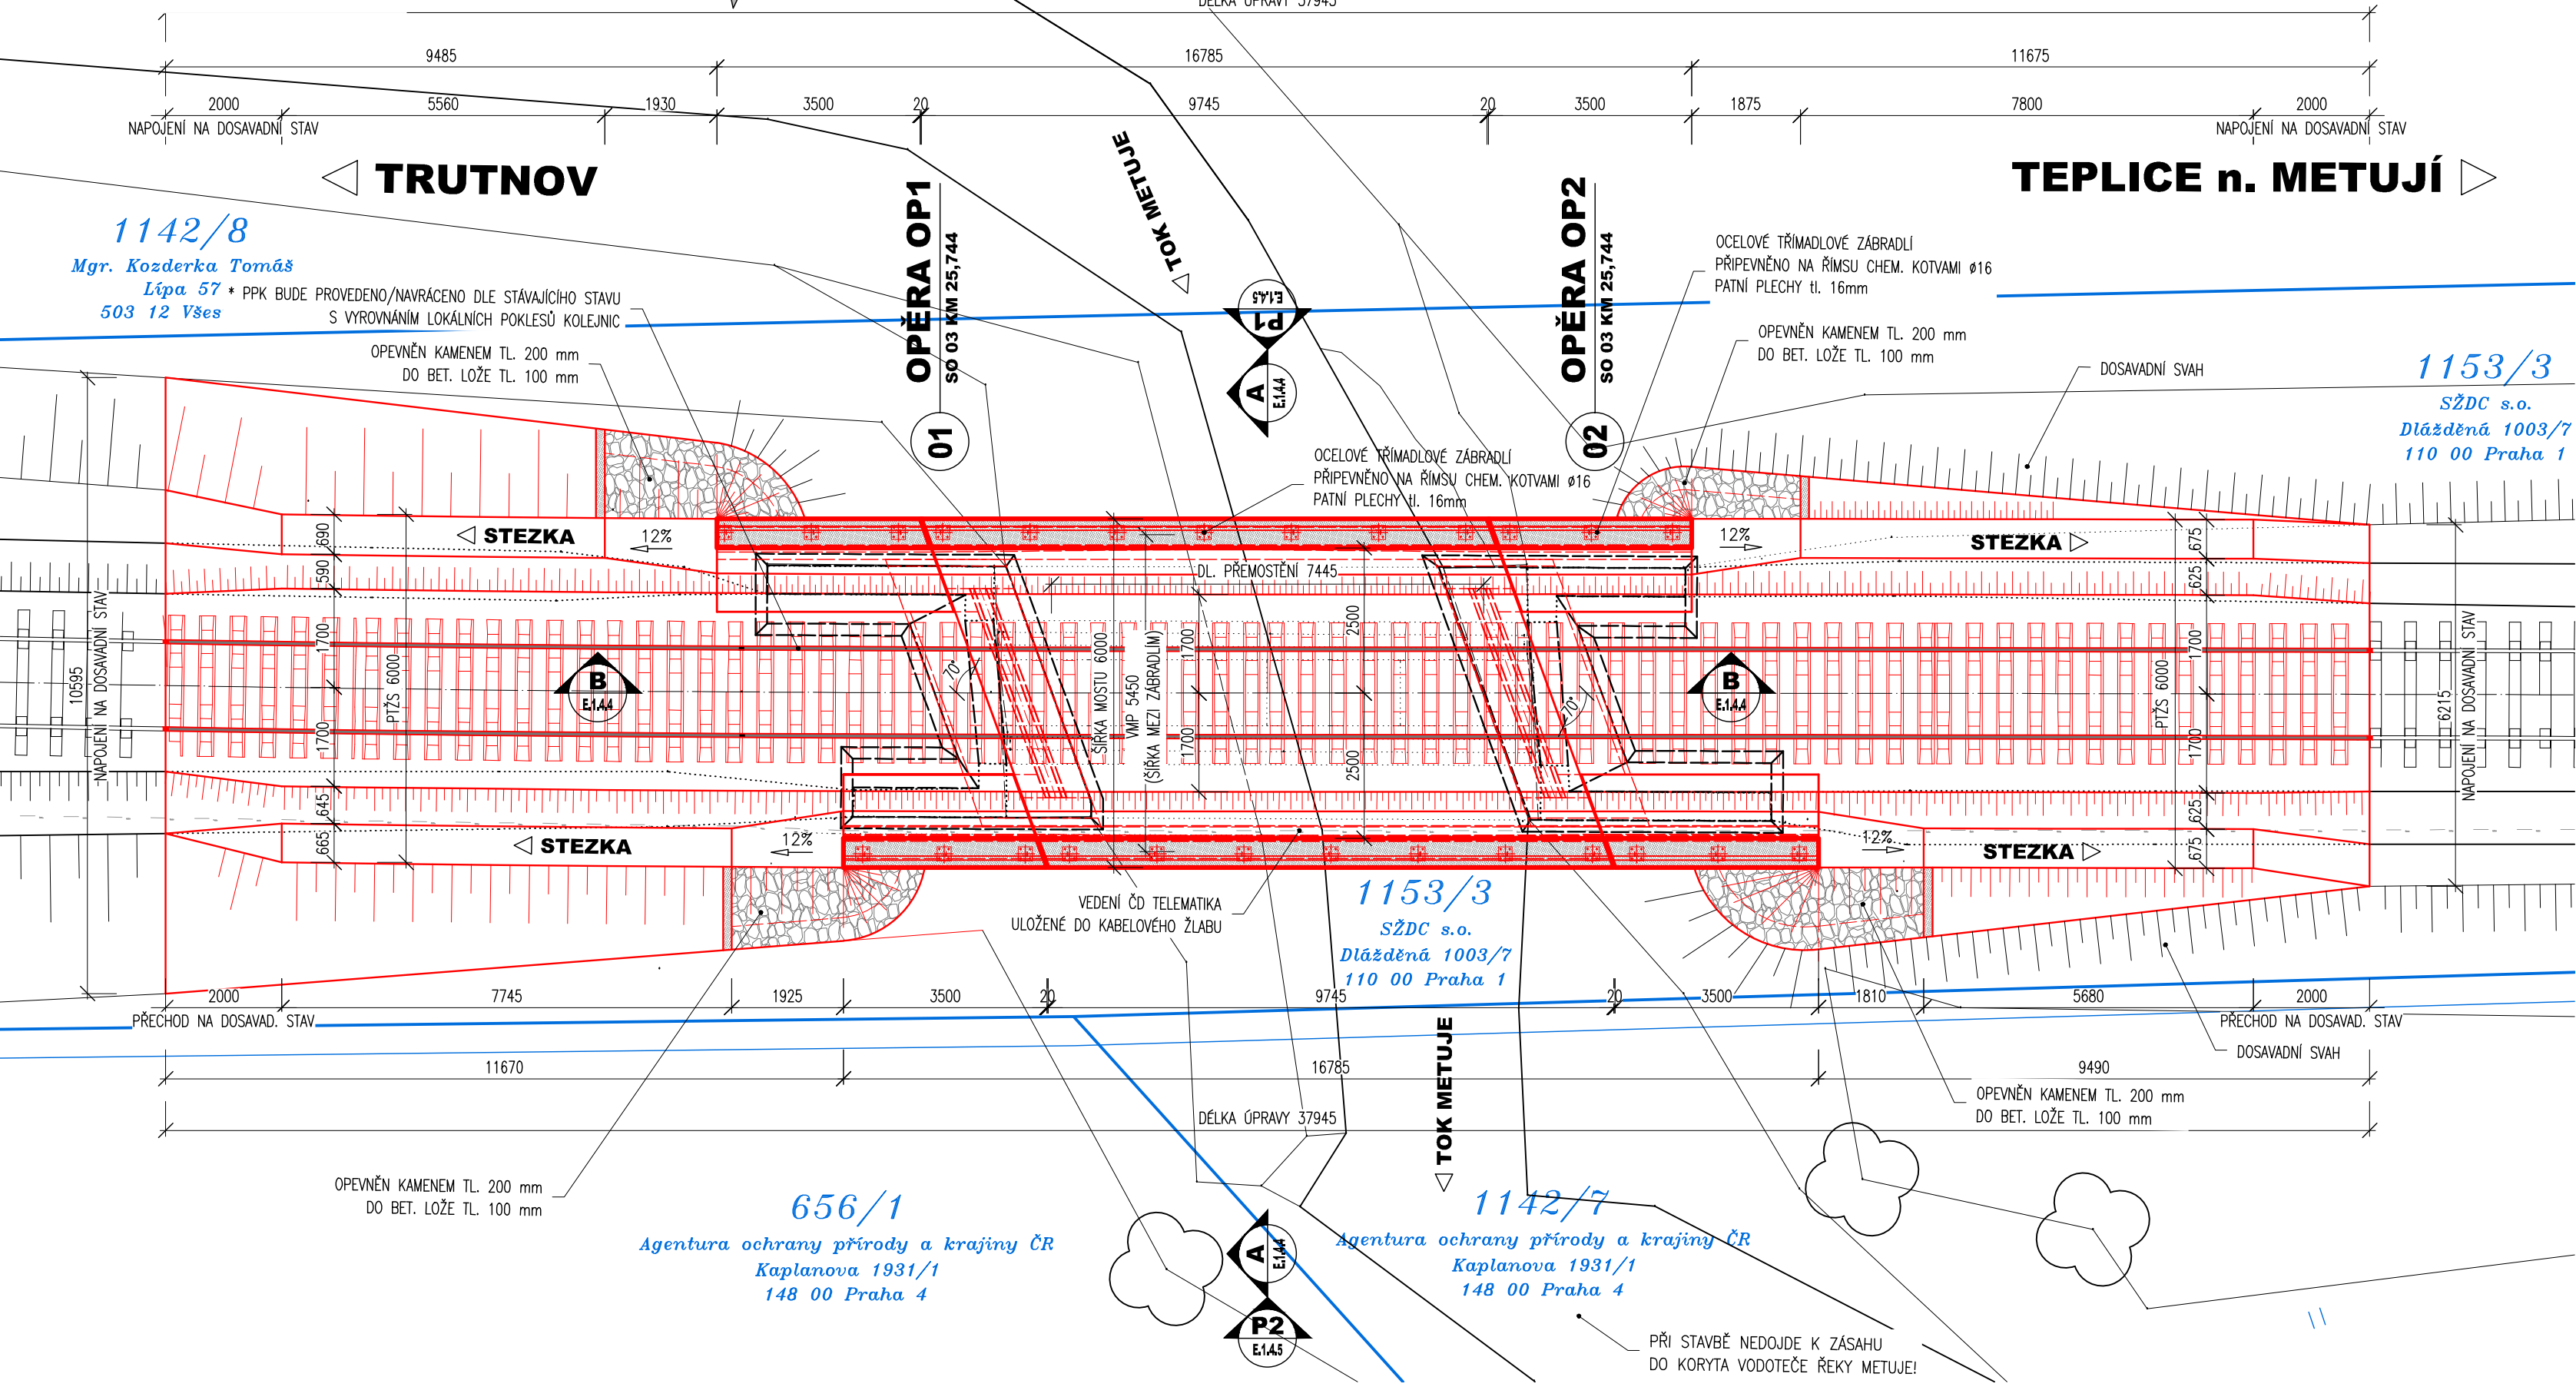

POZNÁMKY:

- VÝŠKOVÝ SYSTÉM MÍSTNÍ
- POLOHOVÝ SYSTÉM MÍSTNÍ
- DÉLKOVÉ KÓTY JSOU ZAOKROUHLÉNY NA 5 mm
- VEŠKERÉ ROZMĚRY JSOU VYNAŠENY Z PODKLADŮ GEODETICKÉHO ZAMĚŘENÍ
- TLOUŠTKY A DIMENZE SKRYTÝCH KONSTRUKCÍ BYLY ODHADNUTY
- ZKOŠENÍ VŠECH OSTRÝCH HRAN 20/20 mm (POKUD NENÍ UVEDENO)
- VEŠKERÉ DETAILS BUDOU PROVEDENY DLE PŘÍSLUŠNÝCH VL, POKUD NEJSOU ROZKRESLENY V PD.
- BETONY BUDOU PROVEDENY DLE ČSN EN 206
- BETON JE NUTNO V POČÁTEČNÍCH FÁZÍCH TUHNUTÍ A TVRDNUTÍ ŘÁDNĚ OŠETŘOVAT A OCHRAŇOVAT PŘED KLIMATICKÝMI VLIVY
- KAMENNÉ PLOCHY A BETONOVÉ ČÁSTI VE STYKU SE VZDUCHEM BUDOU OPATŘENY HYDROFOBNIÍM NÁTĚREM

NA VÝKRESU NEMUSÍ BYT ZAKRESLENY VEŠKERÉ INŽENÝRSKÉ SÍTĚ!!
NUTNO VŽDY KOORDINOVAT S DOKLADOVOU ČÁSTÍ DOKUMENTACE

VEDENÍ ČD TELEMATIKA BUDE ULOŽENO DO KABELOVÉHO ŽLABU
STÁVAJÍCÍ POLOHU VEDENÍ NUTNO OVĚŘIT, VYTÝČIT PŘÍMO NA STAVBĚ

LEGENDA SÍTÍ - STÁV. STAV

— SÍTĚ — ČD TELEMATIKA

LEGENDA ZNAČENÍ

- NOVÝ STAV
- DOSAVADNÍ STAV
- HRANICE KN

VLASTNÍK POZEMKU DLE ÚDAJŮ KATASTRU NEMOVITOSTÍ

03		
02		
01		
ZMĚNA	POPIS	DATUM



ING. IVAN ŠÍR
PROJEKTOVÁNÍ DOPRAVNÍCH STAVEB CZ s.r.o.
Haškova 1714/3, 500 02 Hradec Králové, tel: +420 603 181 473, sir@sirivan.cz, www.sirivan.cz
IČ: 259 62 914

Objednatel: Správa železniční dopravní cesty, s.o.
Oblastní ředitelství Hradec Králové

Oprava mostních objektů
trati Trutnov - Teplice nad Metují

- kraj:
Královéhradecký
- MÚ / OU:
Trutnov, Teplice nad Metují
- stupeň utajení:
bez utajení
- datum:
02 / 2020
- zakázkové číslo:
O 19 011
- stupeň PD:
DSP

- odpovědný projektant stavby:
Ing. Ivan Šír
- odpovědný projektant objektu:
Ing. Ivan Šír
- vypracoval:
Ing. Martin Jahelka
- kontroloval:
Ing. Ivan Šír
- změna číslo:
00
- měřítko:
M 1:100

SO 03 MOST KM 25,744

KOORDINAČNÍ SITUACE STAVBY

C.2