



PLOCHA ZAŘÍZENÍ STAVENIŠTĚ U PŘEJEZDU P4484, km 70,829

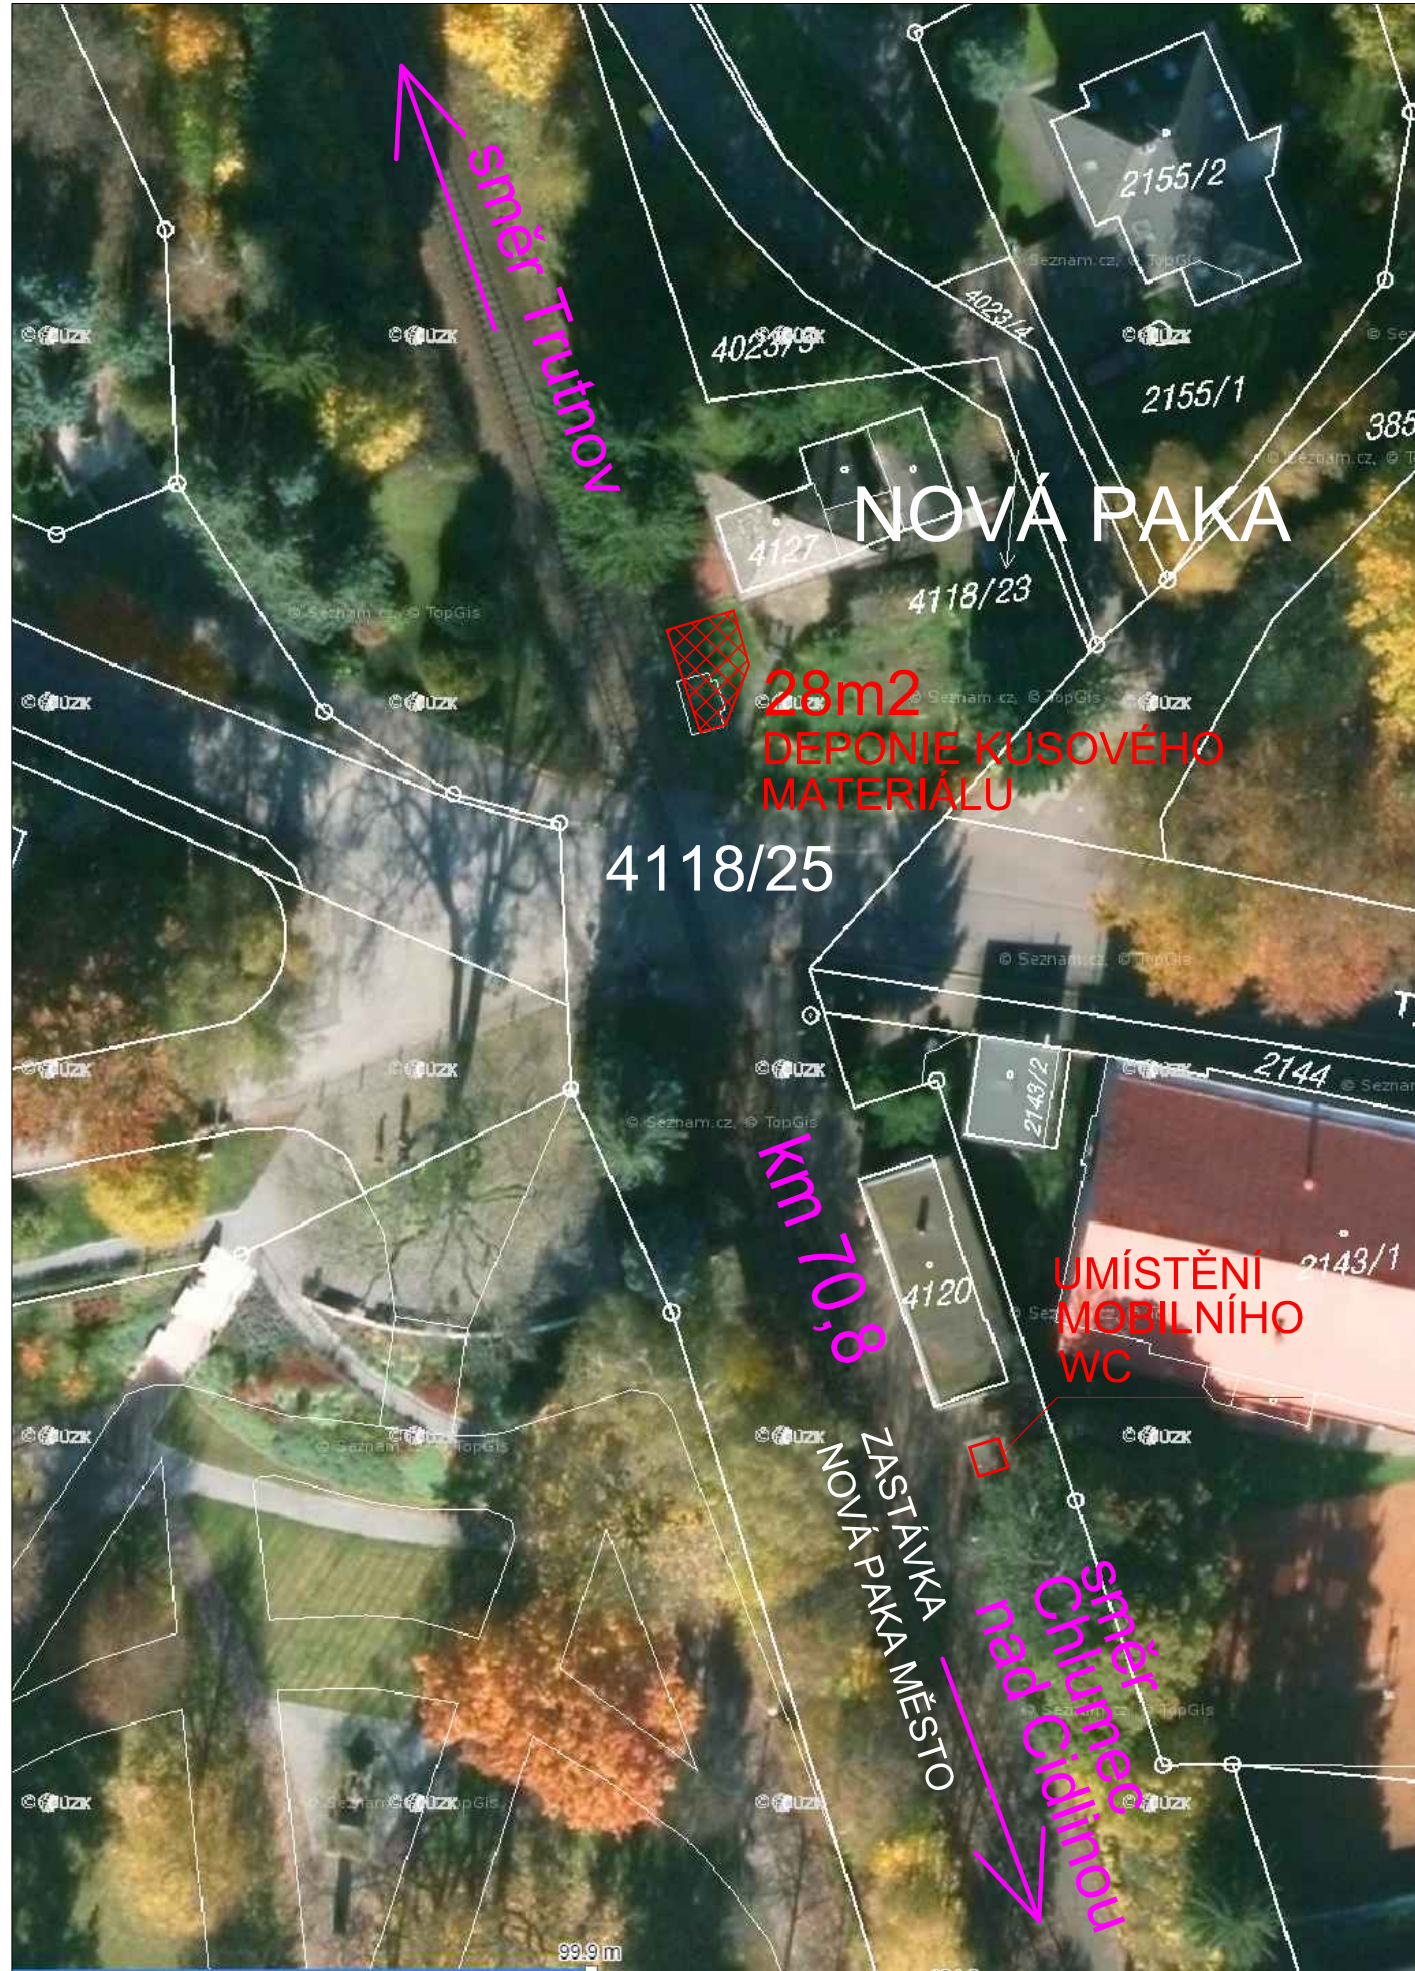

PLOCHA ZAŘÍZENÍ STAVENIŠTĚ V ŽST NOVÁ PAKA

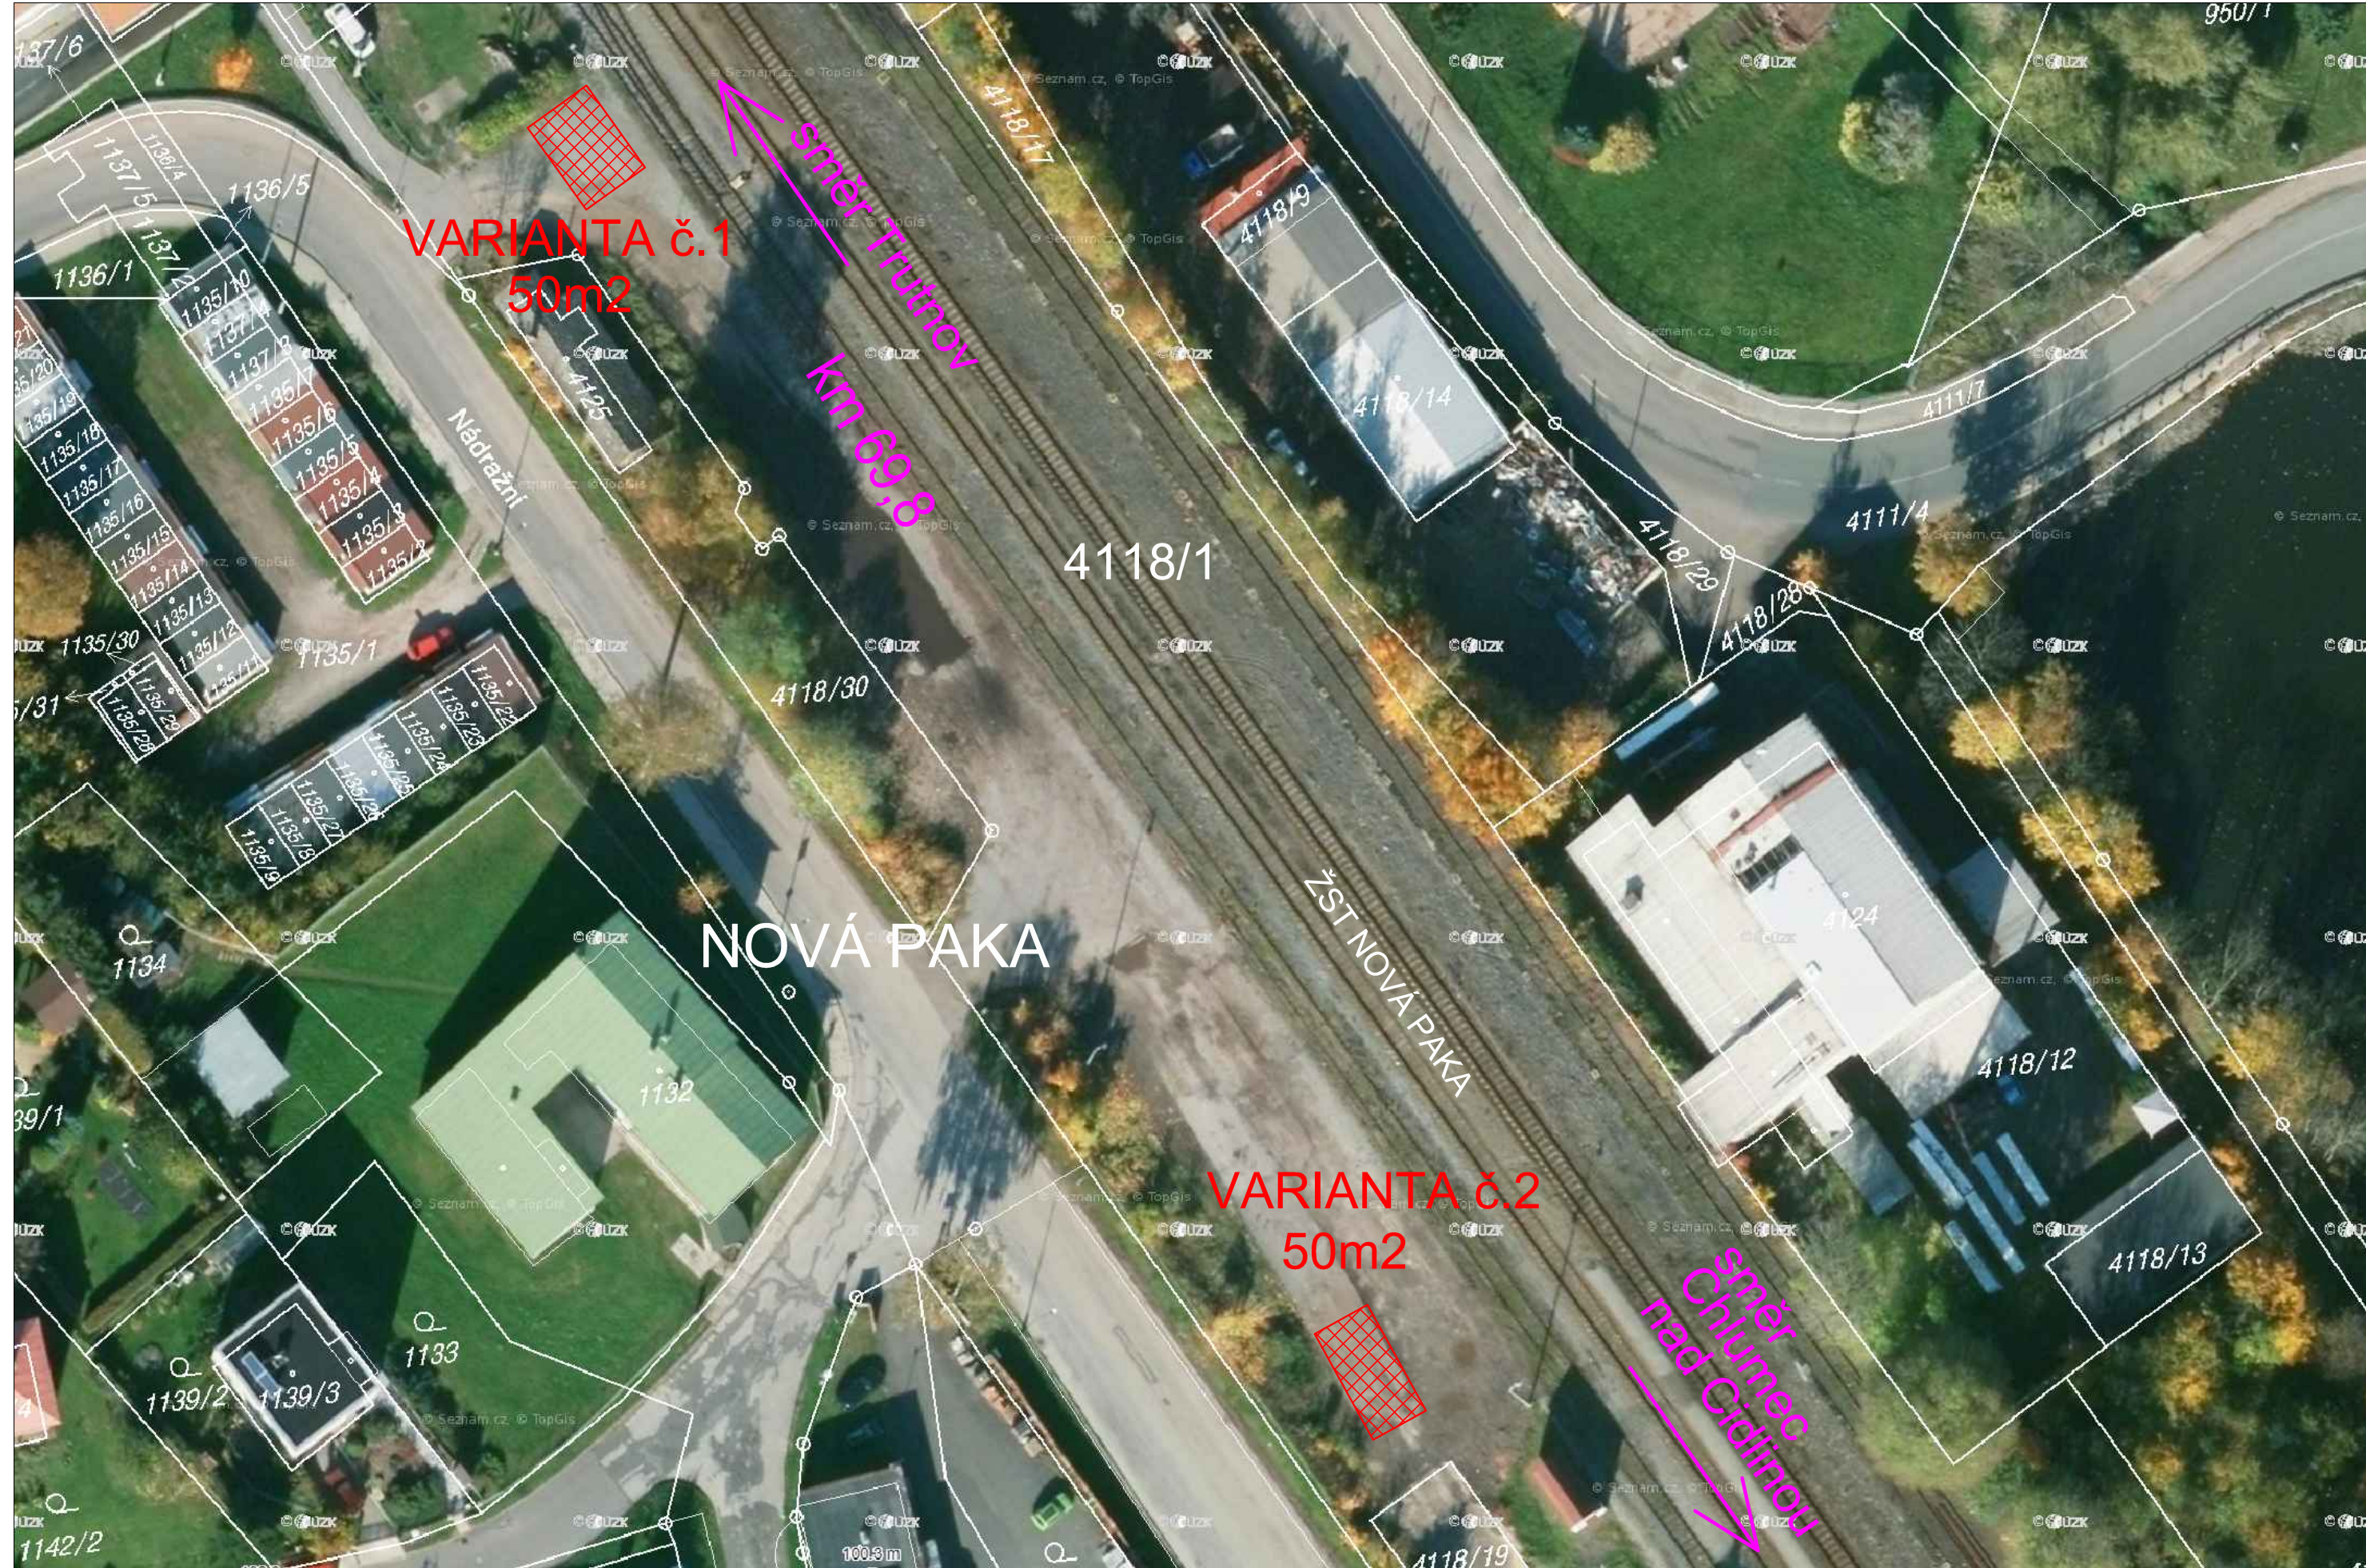

LEGENDA:



 - PLOCHA NAVRŽENÁ PRO UMÍSTĚNÍ ZAŘÍZENÍ STAVENIŠTĚ

POZEMKY ZAŘÍZENÍ STAVENIŠTĚ:
k.ú.:Nová Paka [705128]

Parc.č.dle KN	Druh pozemku	LV	Jméno vlastníka, sídlo
4118/1	ostatní plocha	3511	České dráhy, a.s., nábreží Ludvíka Svobody 1222/12, Nové Město, 11000 Praha 1
4118/25	ostatní plocha	1620	Správa železniční dopravní cesty, státní organizace, Dlážděná 1003/7, Nové Město, 11000 Praha 1

- PS 01 PZS P4484 v km 70,829
PS 02 zast. Nová Paka – město, Úprava TK, přenosový systém
PS 03 zast. Nová Paka – město, Informační zařízení
PS 04 zast. Nová Paka – město, EZS v RD
PS 05 zast. Nová Paka – město, DDTS ŽDC
SO 01 Železniční svršek
SO 02 Železniční spodek
SO 03 Železniční přejezd P4484
SO 04 Komunikace a chodníky
SO 05 Napájení PZS P4484 v km 70,829 a zastávky Nová Paka
SO 06 Základy k relovému domku

Veškerá práva vyhrazena. Tento výkres a detail je majetkem projektanta a nesmí být použit celý ani z části bez písemného souhlasu.

ZODP. PROJEKTANT ING. PAVEL BLÁHA	VYPRACOVAL JAN JELÍNEK	GENERALNÍ PROJEKTANT  Havlíčkův Brod s.r.o. Průmyslová 941 580 01 Havlíčkův Brod PROJEKTOVÁNÍ INŽENÝRSKÝCH STAVEB tel.: 724 155 346 e-mail: jméno@dmchb.cz	
KONTROLOVAL RADEK KVEREK, DIS.	HIP RADEK KVEREK, DIS.		
OBEC: NOVÁ PAKA	KRAJ: KRÁLOVÉHRADECKÝ KRAJ		
INVESTOR: Správa železniční dopravní cesty, státní organizace DLÁŽDĚNÁ 1003/7, 110 00 PRAHA 1	ZADAVATEL: Správa železniční dopravní cesty, státní organizace NERUDOVA 1, 772 58 OLOMOUČ		
NÁZEV AKCE: Rekonstrukce PZZ v km 70,829 (P4484) trati Trutnov hl.n. - Chlumec nad Cidlinou		DATUM 11/2019	STUPĚŇ PD DSP
SITUACE POV		Č. ZAKÁZKY 19009	Č. VÝKRESU 2
		MĚŘÍTKO 1:500	Č. DOKUM. F.