


Rekonstrukce mostu v km 0,989 na trati Havlíčkův Brod - Pardubice-Rosice n/L

Koordinační situace stavby

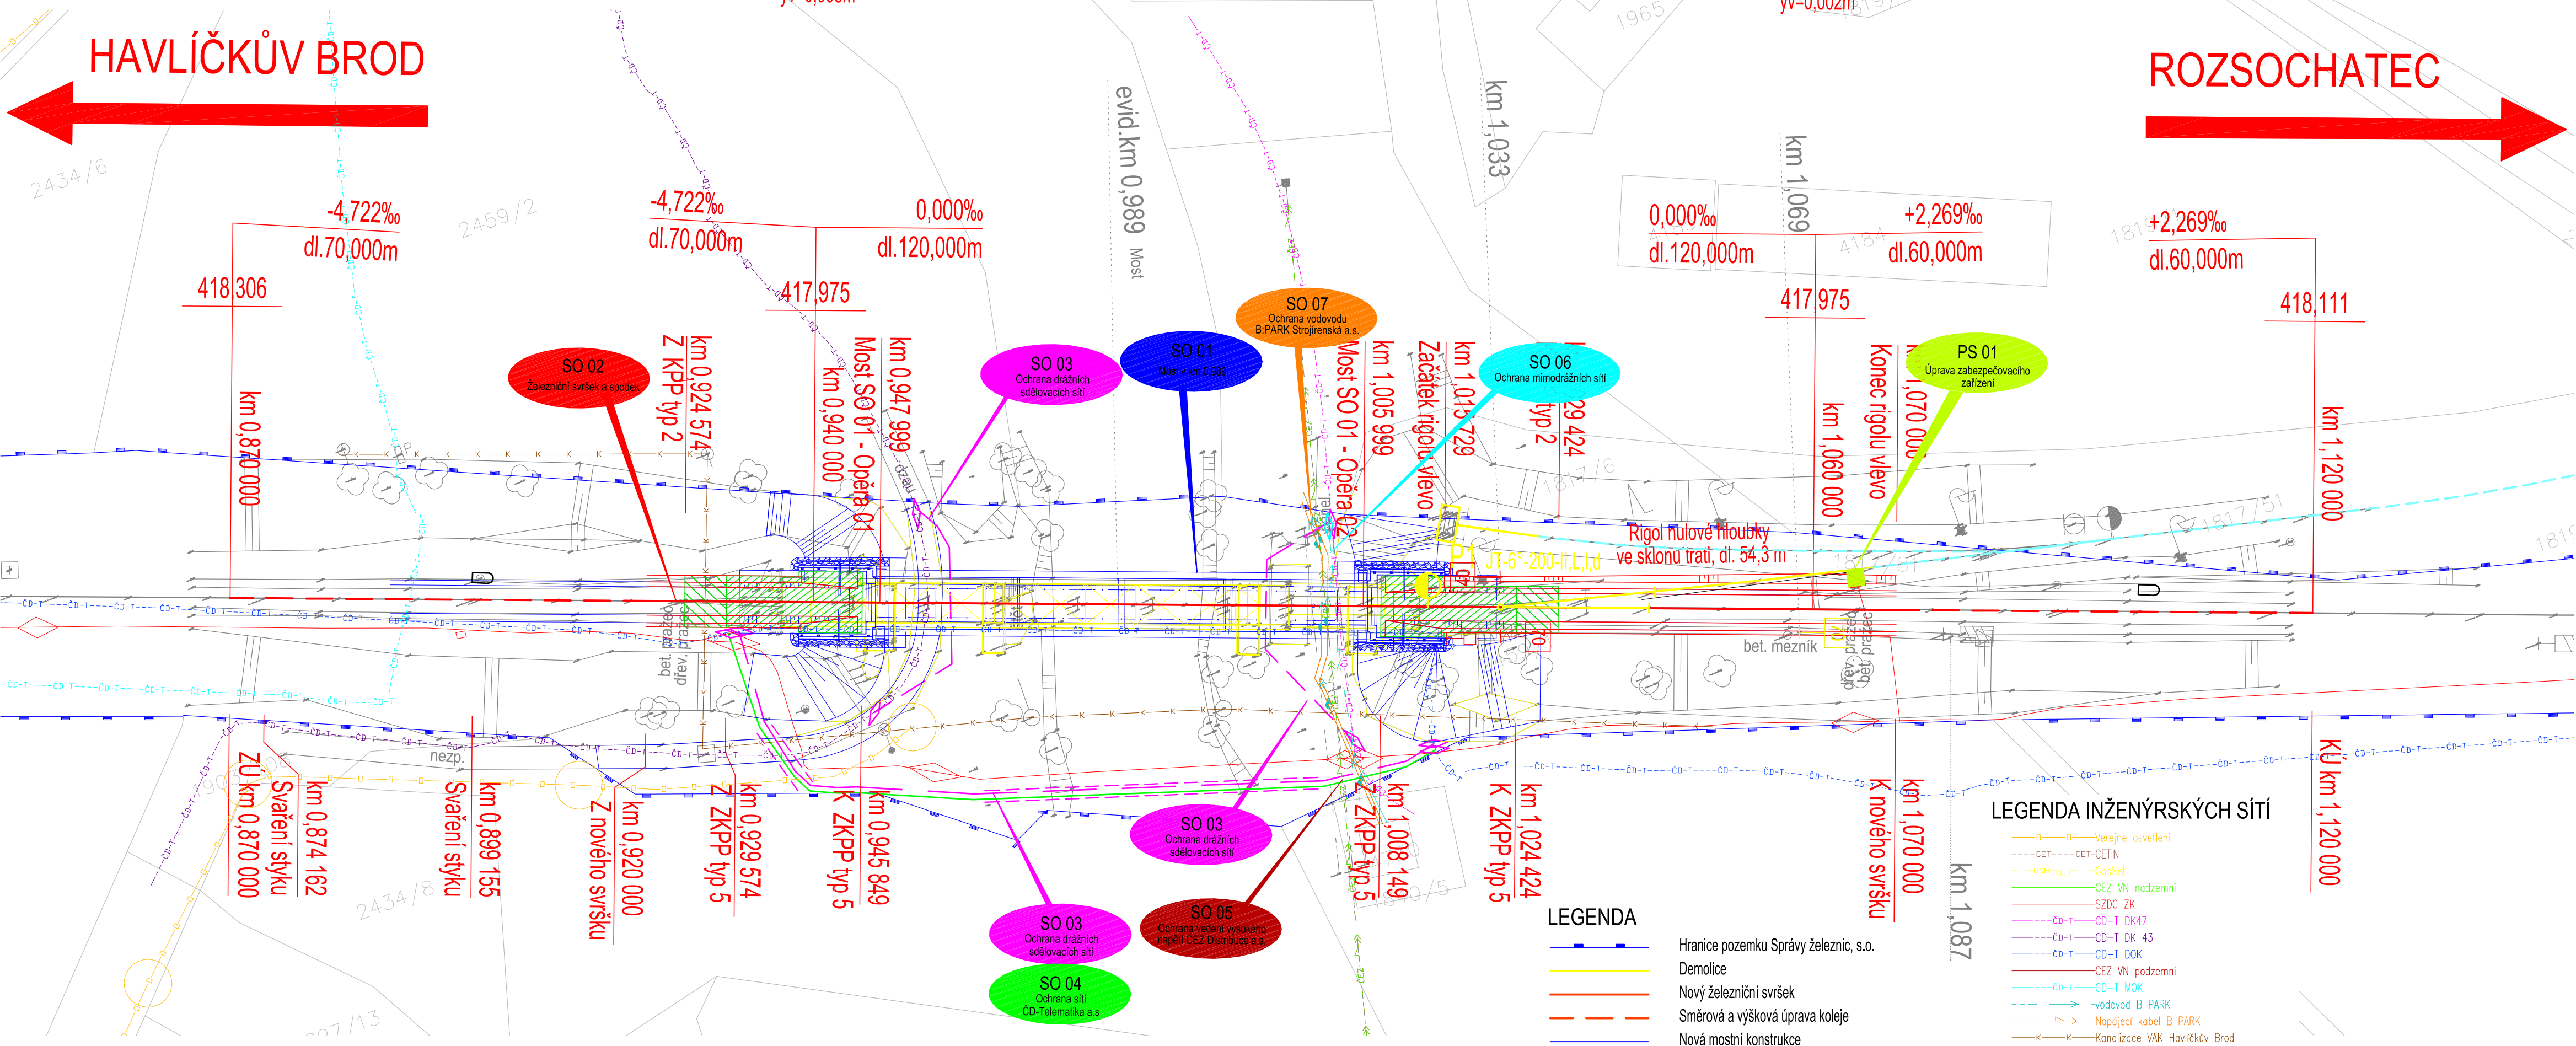

| | | | |
|-----------|-------|-------|-------------------------|
| | | | ČÍSLO SOUPRAVY: |
| | | | |
| | | | |
| REVIZE Č. | DATUM | ZMĚNA | Po připomínkovém řízení |

EXPROJEKT s.r.o.
Heršpická 758/13
619 00 Brno

tel. : +420 533 312 000
E-mail: info@exprojekt.cz
ID: dh84e85

| | | | |
|--|--|--|--------------------------------|
| OBJEDNATEL: | Správa železnic, státní organizace Stavební správa východ, Nerudova 1, 779 00 Olomouc | | |
| HLAVNÍ INŽENÝR PROJEKTU Ing. David Rose | ODPOVĚDNÝ PROJ. PS, SO Ing. Martina Bolješiková | VYPRACOVAL Ing. Martina Bolješiková | KONTROLOVAL Ing. David Rose |
| KRAJ: Vysočina | POVĚŘENÝ OÚ: Havlíčkův Brod | | STUPEŇ: DSP |

| | | | |
|--|--|--------------------------|---------|
| Rekonstrukce mostu v km 0,989 na trati Havlíčkův Brod - Pardubice-Rosice n/L | | | |
| MĚŘÍTKO 1:5000000, 1:5000004 x A4 | | POČET FORMÁTŮ 06/2020 | |
| DATUM: | | ČÁST DOKUM. | PŘÍLOHA |
| | | C | C.2 |

Koordinační situace stavby