


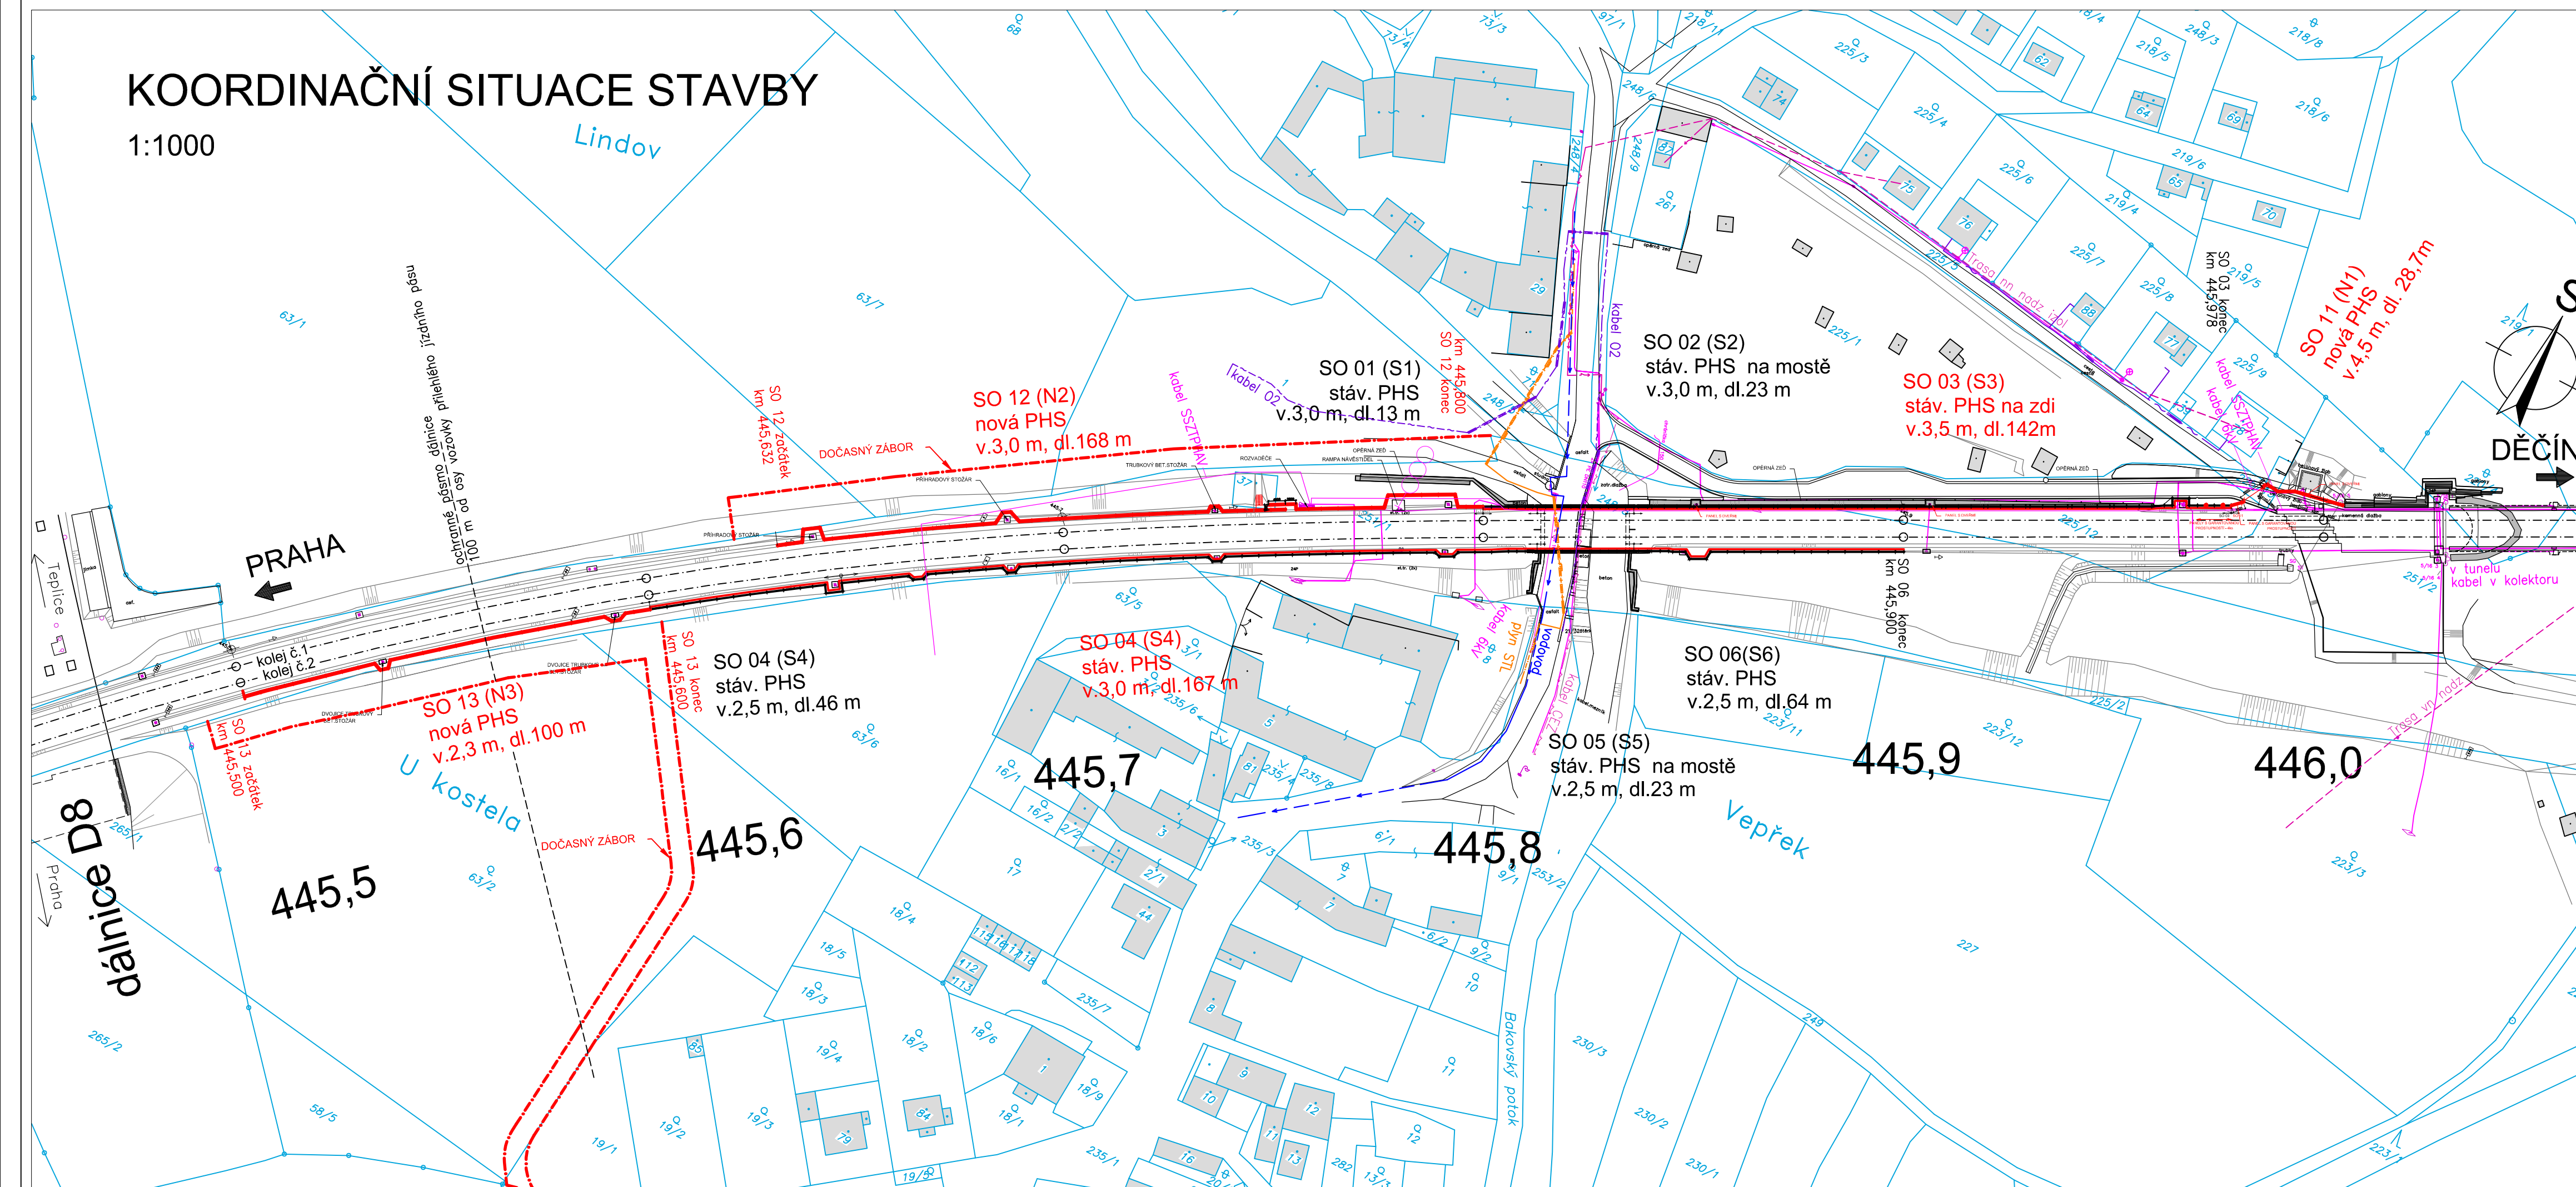


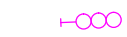




1:1000



LEGENDA

- | | |
|---|-----------------------------------|
|  | STÁVAJÍCÍ OBJEKTY |
|  | STÁVAJÍCÍ OPĚRNÁ ZEĎ |
|  | STÁVAJÍCÍ MOSTNÍ KONSTRUKCE |
|  | STÁVAJÍCÍ PROTIHLUKOVÁ STĚNA |
|  | NOVÁ PROTIHLUKOVÁ STĚNA |
|  | STOŽÁR TRAKČNÍHO VEDENÍ stáv. |
|  | NÁVĚSTIDLO stávající |
|  | KABELY SSZ SŽDC stávající |
|  | KABELY 6kV SŽDC stávající |
|  | kabel CEZ stávající
(nadzemní) |
|  | kabel O2 stávající |
|  | vodovod stávající |
|  | plyn STL stávající |

<p>Název díla:</p> <h1 style="text-align: center;">VÝSTAVBA PROTIHLUKOVÉ CLONY VEPŘEK</h1>			
<p>Účel: Přípravná dokumentace stavby</p>			
<p>Objednatel:</p> 		<p>Správa železniční dopravní cesty, s.o. Diázděná 1003/7, 110 00 Praha 1 - Nové Město www.szdc.cz, szdc@szdc.cz</p>	
<p>Generální projektant:</p> 		<p>SAMSON PRAHA, spol. s r.o. Týnská 622/17, 110 00 Praha 1 +420 224 828 211, samsonpraha@samsonpraha.cz</p>	
<p>Zpracovatel části:</p> 		<p>SAMSON PRAHA, spol. s r.o. Týnská 622/17, 110 00 Praha 1 +420 224 828 211, samsonpraha@samsonpraha.cz</p>	
<p>Odpovědný projektant: Ing. Otakar Hasík</p>		<p>Tel.: +420 737 226 778 E-mail: hasik@samsonpraha.cz</p>	
<p>Vypracoval: Ing. Otakar Hasík</p>		<p>Kontrola: Ing. Marcel Rückl</p>	
<p>Část dokumentace: C. SITUACE STAVBY</p>		<p>Zakázkové číslo: 2015-47-SZDC</p>	
		<p>Datum: 09/2016</p>	
		<p>Měřítko: 1:1000</p>	
		<p>Počet formátů: 4xA4</p>	
		<p>Změna: 01/2017</p>	
<p>Název přílohy: KOORDINAČNÍ SITUACE STAVBY</p>		<p>Číslo přílohy: C.2</p>	