


Situace stavby M 1:250

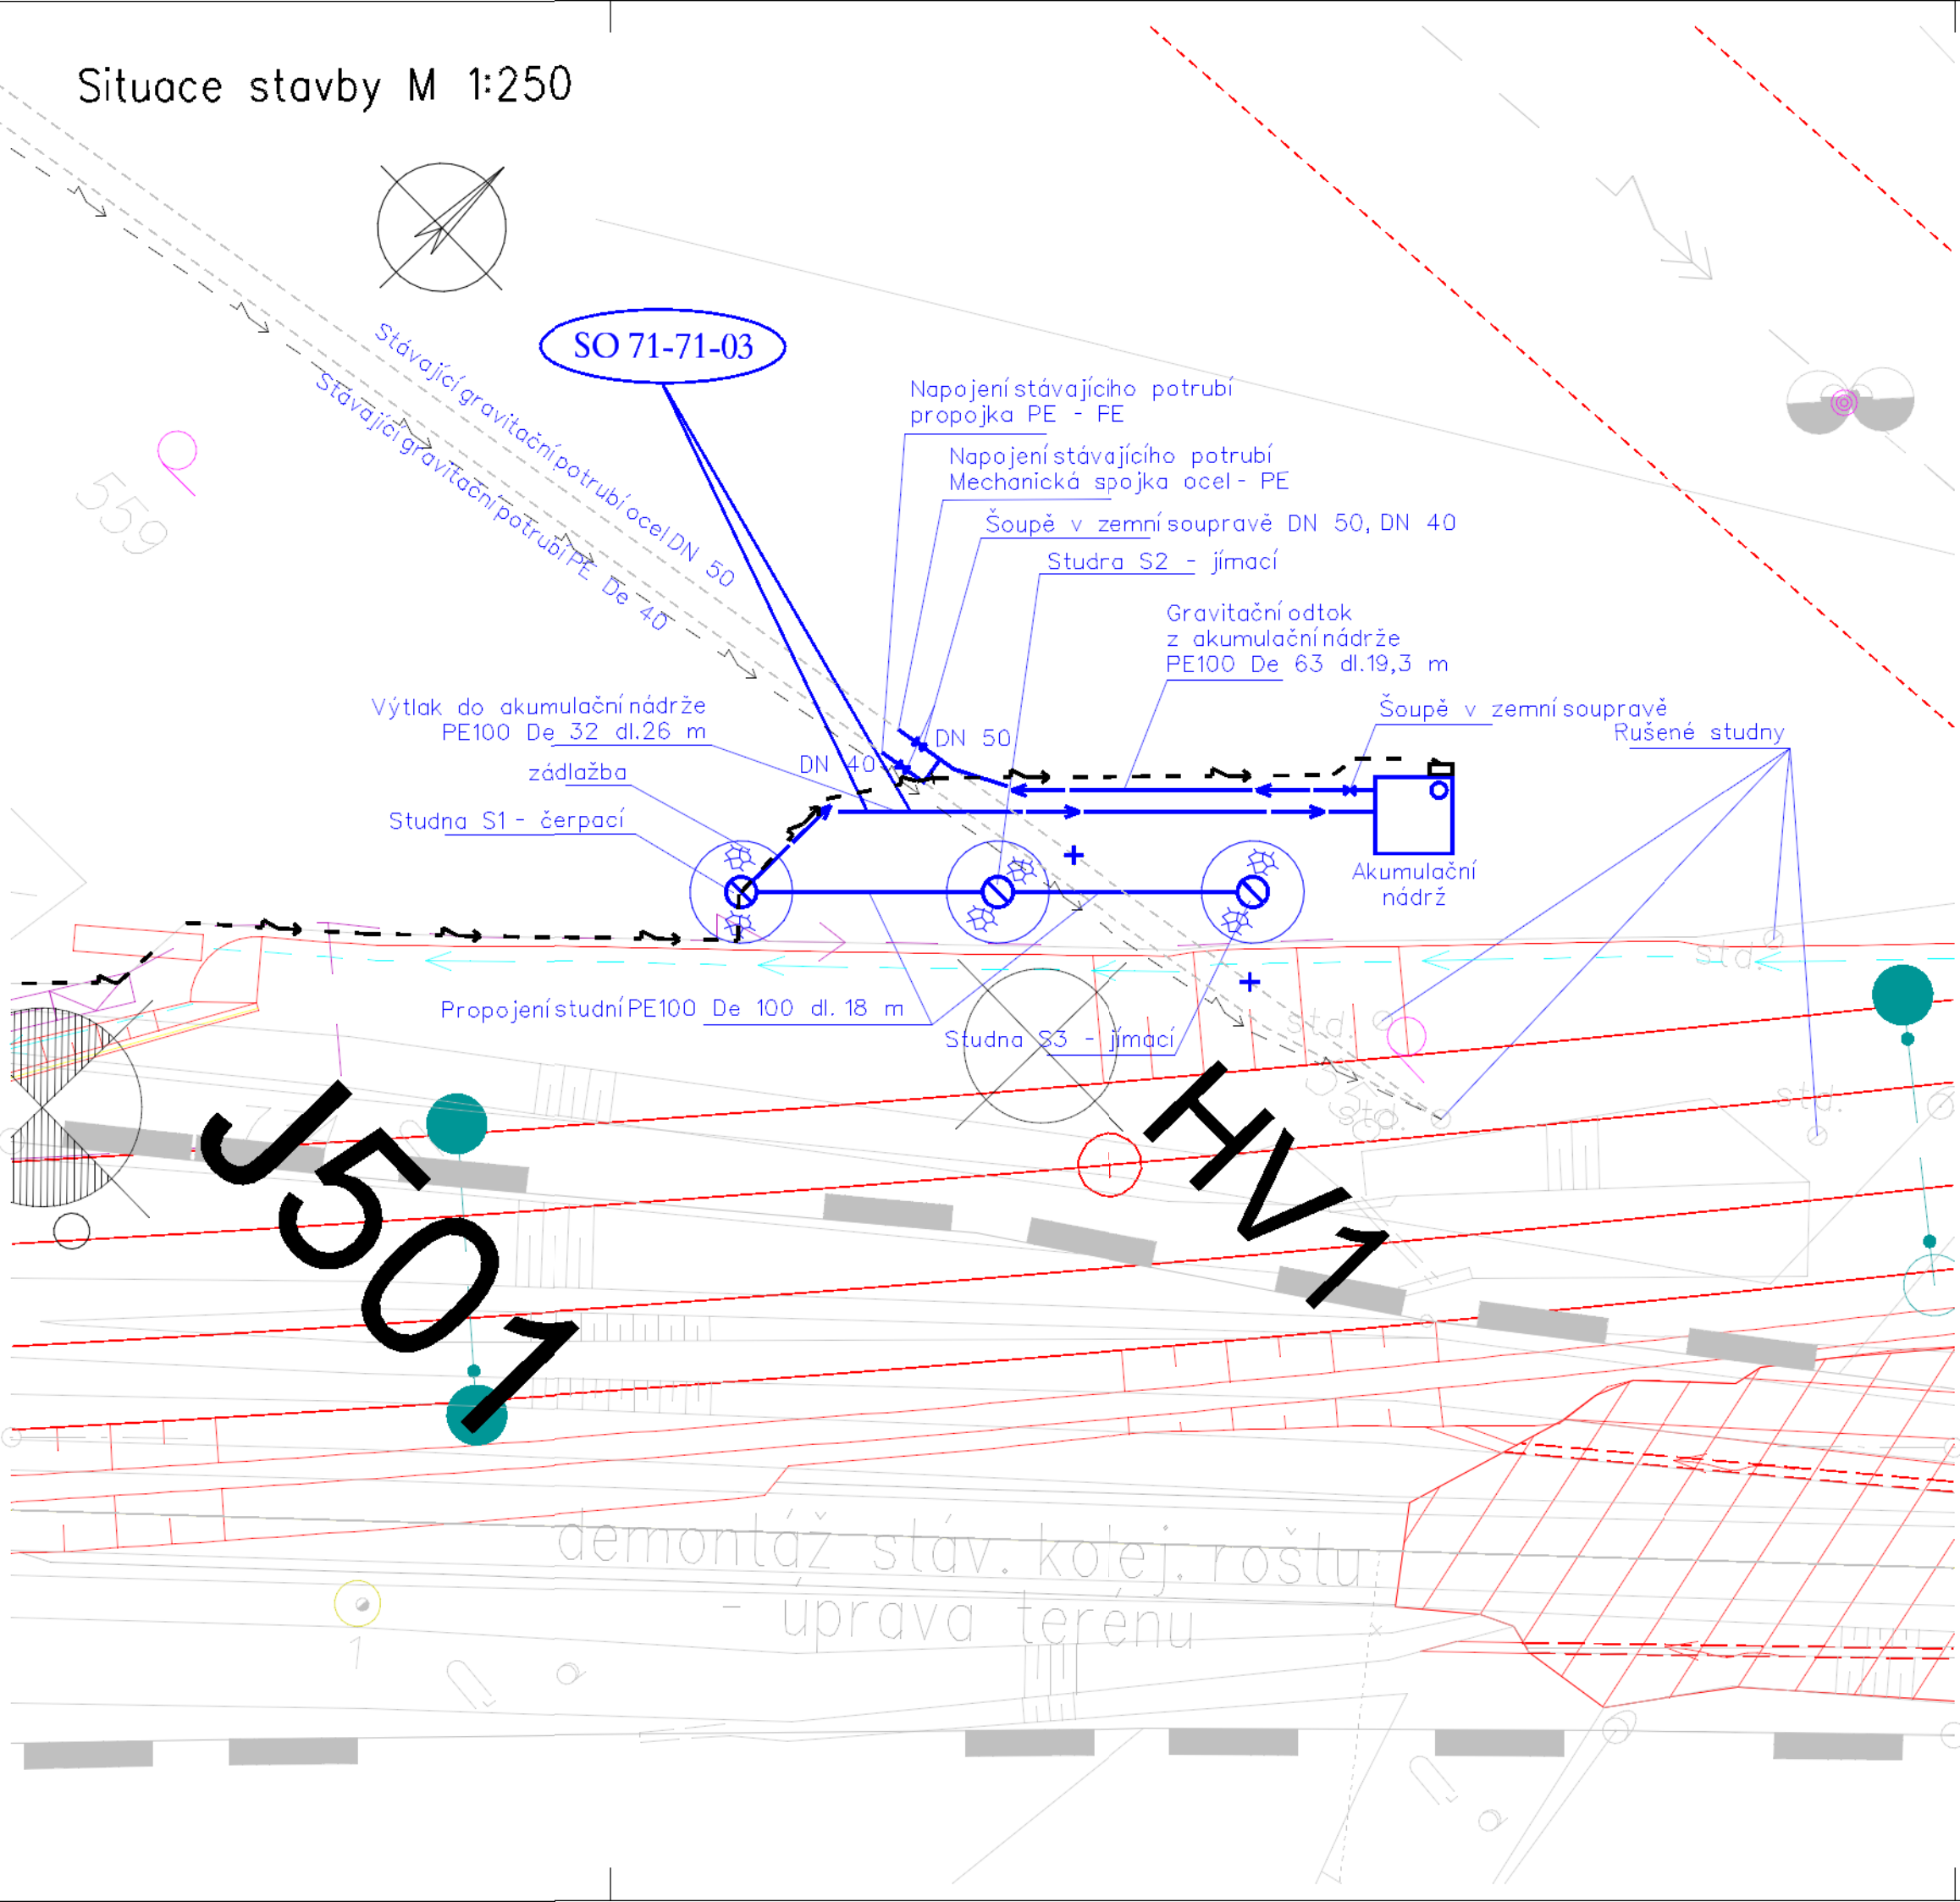

Operační program
Doprava



Evropská unie
Investice do vaší budoucnosti
Evropský fond pro regionální rozvoj
Fond soudržnosti

VÝŠKOVÝ SYSTÉM BpV SOUŘADNICOVÝ SYSTÉM S-JTSK

| Číslo změny: | Obsah změny: | Datum změny: |
|--------------|--|--------------|
| 01 | AKTUALIZACE | 12/2016 |
| 02 | Úprava v rámci soutěže, stav k 20.6.2017 | 20.6.2017 |
| 03 | - | - |

Investor:



Správa železniční dopravní cesty, s.o.
Dlážděná 1003/7, 110 00 Praha 1

Stavební správa západ se sídlem v Praze
Sokolovská 278/1955, 190 00 Praha 9

Sdružení pro projekt Modernizace trati Sudoměřice - Votice:



Vedoucí sdružení:



SUDOP PRAHA a.s.
Olšanská 1a, 130 80 Praha 3
tel.: +420 267 094 111
fax: +420 224 230 316
e-mail: praha@sudop.cz

Hlavní inženýr projektu:

ING. MILOŠ KRAMEŠ

Garant profese:

ING. PETR VULTERÝN

Středisko:

202 - SILNIC A DÁLNIC

Vedoucí střediska:

ING. HANA STAŇKOVÁ

Odpovědný projektant SO, IO, PS:

ING. PETR VULTERÝN

Vypracoval:

ING. PETR VULTERÝN

Kontroloval:

ING. MARTIN KAŠPAR

Název akce:

MODERNIZACE TRATI SUDOMĚŘICE - VOTICE

Část:

OSTATNÍ INŽENÝRSKÉ OBJEKTY
SO 71-71-03 SUDOMĚŘICE - ČERVENÝ ÚJEZD, NÁHRADA STUDNÍ V SUDOMĚŘICÍCH V KM 95,300

Název přílohy:

SITUACE STAVBY

Číslo smlouvy:

12 106 201

Projektový stupeň:

PROJEKT

Datum:

01 / 2013

Číslo části:

E.1.5.16

Měřítko:

1:250

Počet formátů:

3 x A4

Číslo přílohy:

2