


Zřízení zastávky Tábor - Měšice

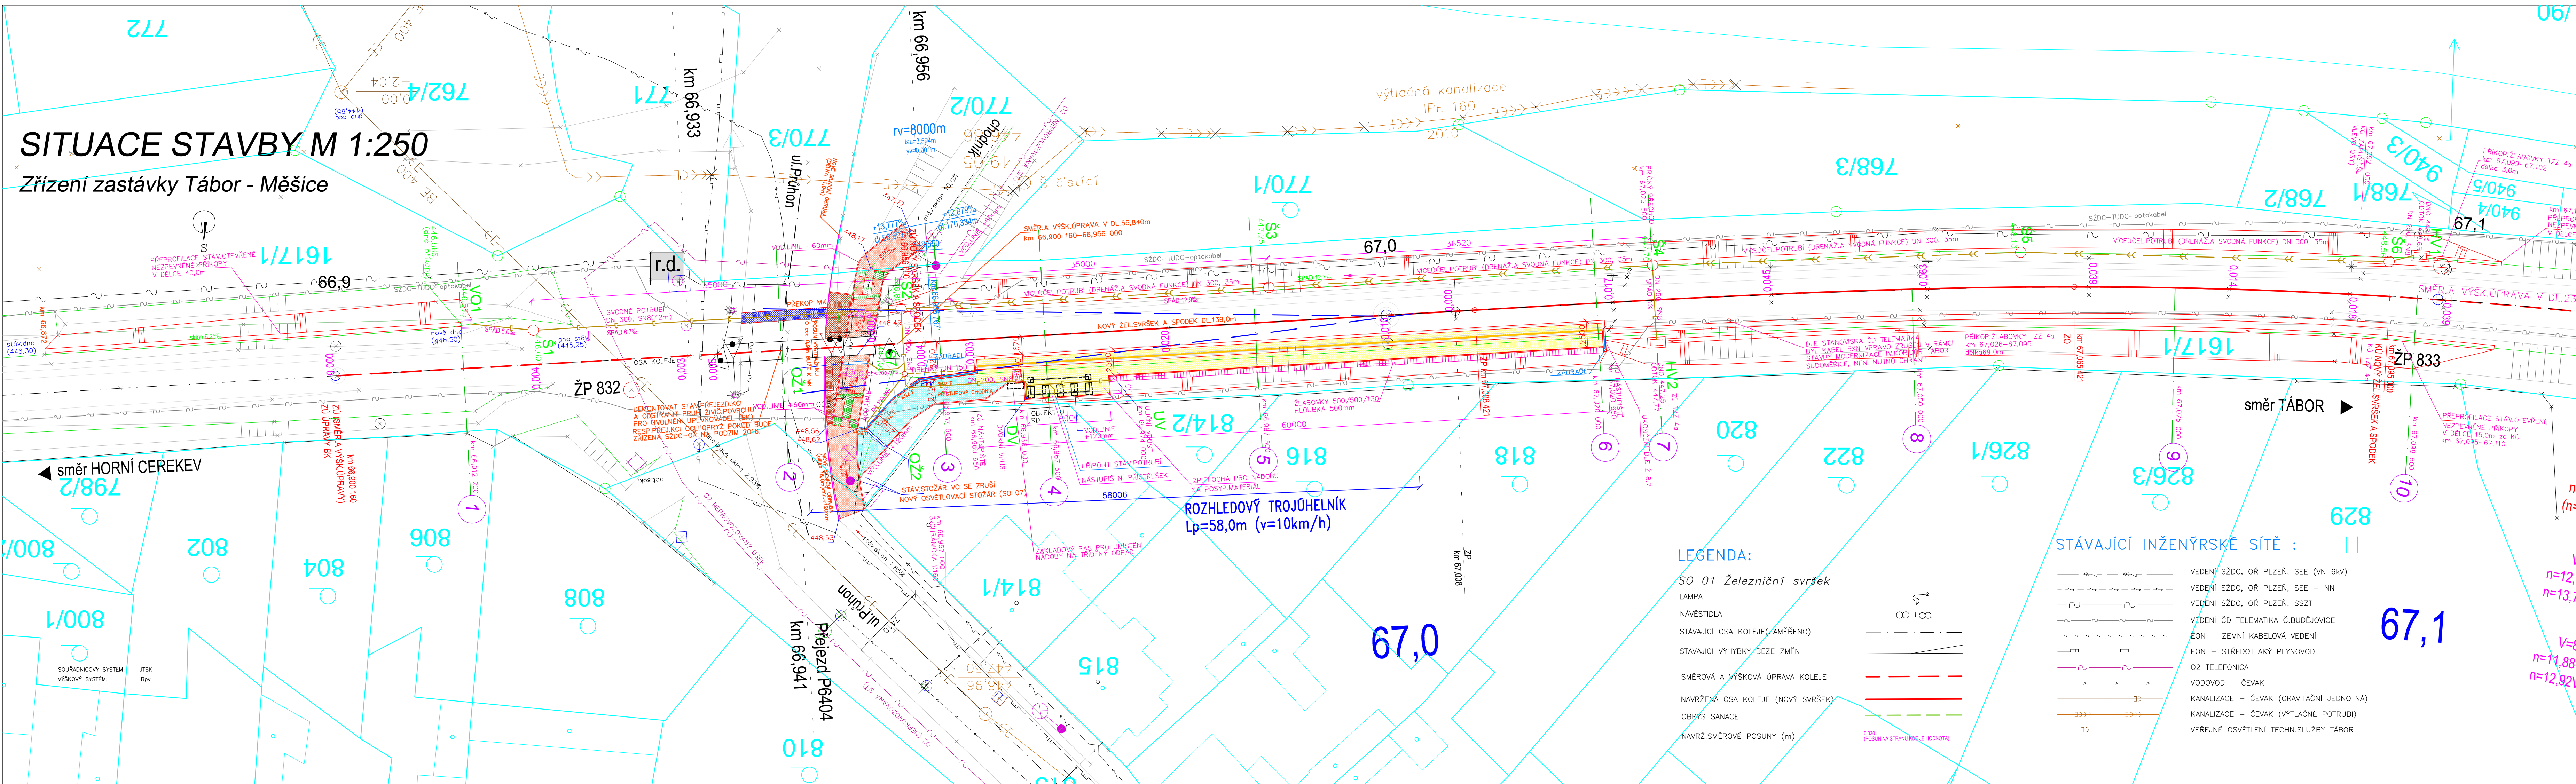

SO 02 Železniční spodek

Š1-Š6

✓ SACHNÍ 33,33,33 PLASTOVÉ NA VÍCECELEK SVODNĚM POTRUBÍ PRO MĚRNO DN 300, VŠECHNÍ SACHNÍ S POKRÝVEM
 UVEDENA VÝŠK.HODNOTA DNA

S7

— ➞ — VÍCEÚČEL.POTRUBÍ (SVODNÁ A DRENÁŽNÍ FUNKCE – PERFORACE 120°) DN 350

— — SVODNÉ PLASTOVÉ POTRUBÍ DN 200,250,300, SN8 (PŘÍČNÉ PŘECHODY POD KOLEJÍ: OBETONOVÁNO)

Vd

NOVÝ BETONOVÝ VÝUSTNÍ OBJEKT DLE Z 3.1

HV1,2

 $\frac{x}{x^2 + 1} = \frac{1}{x} - \frac{1}{x^2 + 1}$

PREKOP KOMUNIKACE, PO POKLADCE POTRUBÍ ZASYP A ZRÍZENÍ NOVE KCE VOZOVKY

S0 03 Nástupiště

NOVÁ ZREVNĚNÁ PLOCHA NÁSTUDIŠTĚ (BETON DLAŽBA 200/200/60mm) viz TECHN. ZPRÁVA

NOVÁ ZPEVNĚNÁ PLOCHA NASTUPISTE (BETON.DLAŽBA 200/200/60mm)
ODSTÍN ŠEDÁ

 NOVÁ ČÁST PŘÍSTUPOVÉ PLOCHY K NÁSTUPIŠTI (ZÁMK DLAŽBA tl. 60mm)

ODSTÍN ŠEDÁ

 ZELENÝ OLIVNICOVÝNÍ (H 100 mm) A OSETÍ TRAVNÍM SEMENEM

 ZELENI = OHUMUSOVANI (tl.100mm) A OSELI TRAVNIM SEMENEM

 ZPEVNĚNÉ PLOCHY – BEZBARIÉRY (VAROVNÉ A SIGNÁLNÍ PÁSY).

 ZAMKOVA DLAZBA S PUPINKY, BAREVNE KONTRASTNI (ODSTIN CE

OŽ2 ODVODŇOVACÍ ŽLAB (C250, š.150mm, DÉLKY 2,50m, rošt mezery max.15mm)

UV ULIČNÍ VPUST S VÝSTOKOVOU MŘÍŽÍ 500/500mm A BETON PŘEFA. DÍLCI PRŮMĚRU

[illegible]

DV DVORNI VPUST 300/300mm PRO ODTOK SRAZK.VOD ZE ZPEVN.PLOCHY U PRIST

POZNÁMKA : Okolí vodičů linie s funkcí varovného pásu či v okolí signálního pásu se osadí rovinně rovinné desky nebo prvky s ekvivalentním povrchem v šíři 400 mm (tedy na obě strany).

SO 01 Železniční svršek

SO 02 Železniční spodek

Veškerá práva vyhrazena. Tento výkres a detail je majetkem projektanta a nesmí být použit celý ani z části bez písemného souhlasu

ZODP.PROJEKTANT		VYPRACOVAL		GENERÁLNÍ PROJEKTANT	
ING.BLAHA				 <i>Havlíčkův Brod s.r.o.</i> <i>Průmyslová 941</i> <i>580 01 Havlíčkův Brod</i>	
KRESLIL		HIP			
ING.BLAHA		R.KVEREK,DIS			
OBEC: MĚŠICE U TABORA		KRAJ: JIHOČESKÝ			
INVESTOR					
<u>SPRÁVA ŽELEZNIČNÍ DOPRAVNÍ CESTY, s.o.,</u> DLÁŽDENÁ 1003/7, 110 00 PRAHA 1					
ZADAVATEL : SZDC, s.o., STAVEBNÍ SPRÁVA ZÁPAD SOKOLOVSKÁ 278, 190 00 PRAHA 9					
NÁZEV AKCE: Zřízení zastávky "Tábor-Měšice"				DATUM 11/2010 STUPEŇ PD P (DSP) Č. ZAKÁZKY 16021 MĚŘÍTKO 1:250 ČÁST DOKUM. Č. VKRESU	
				E.1.1 2.2	
				SITUACE NAVRŽENÉHO STAVU	