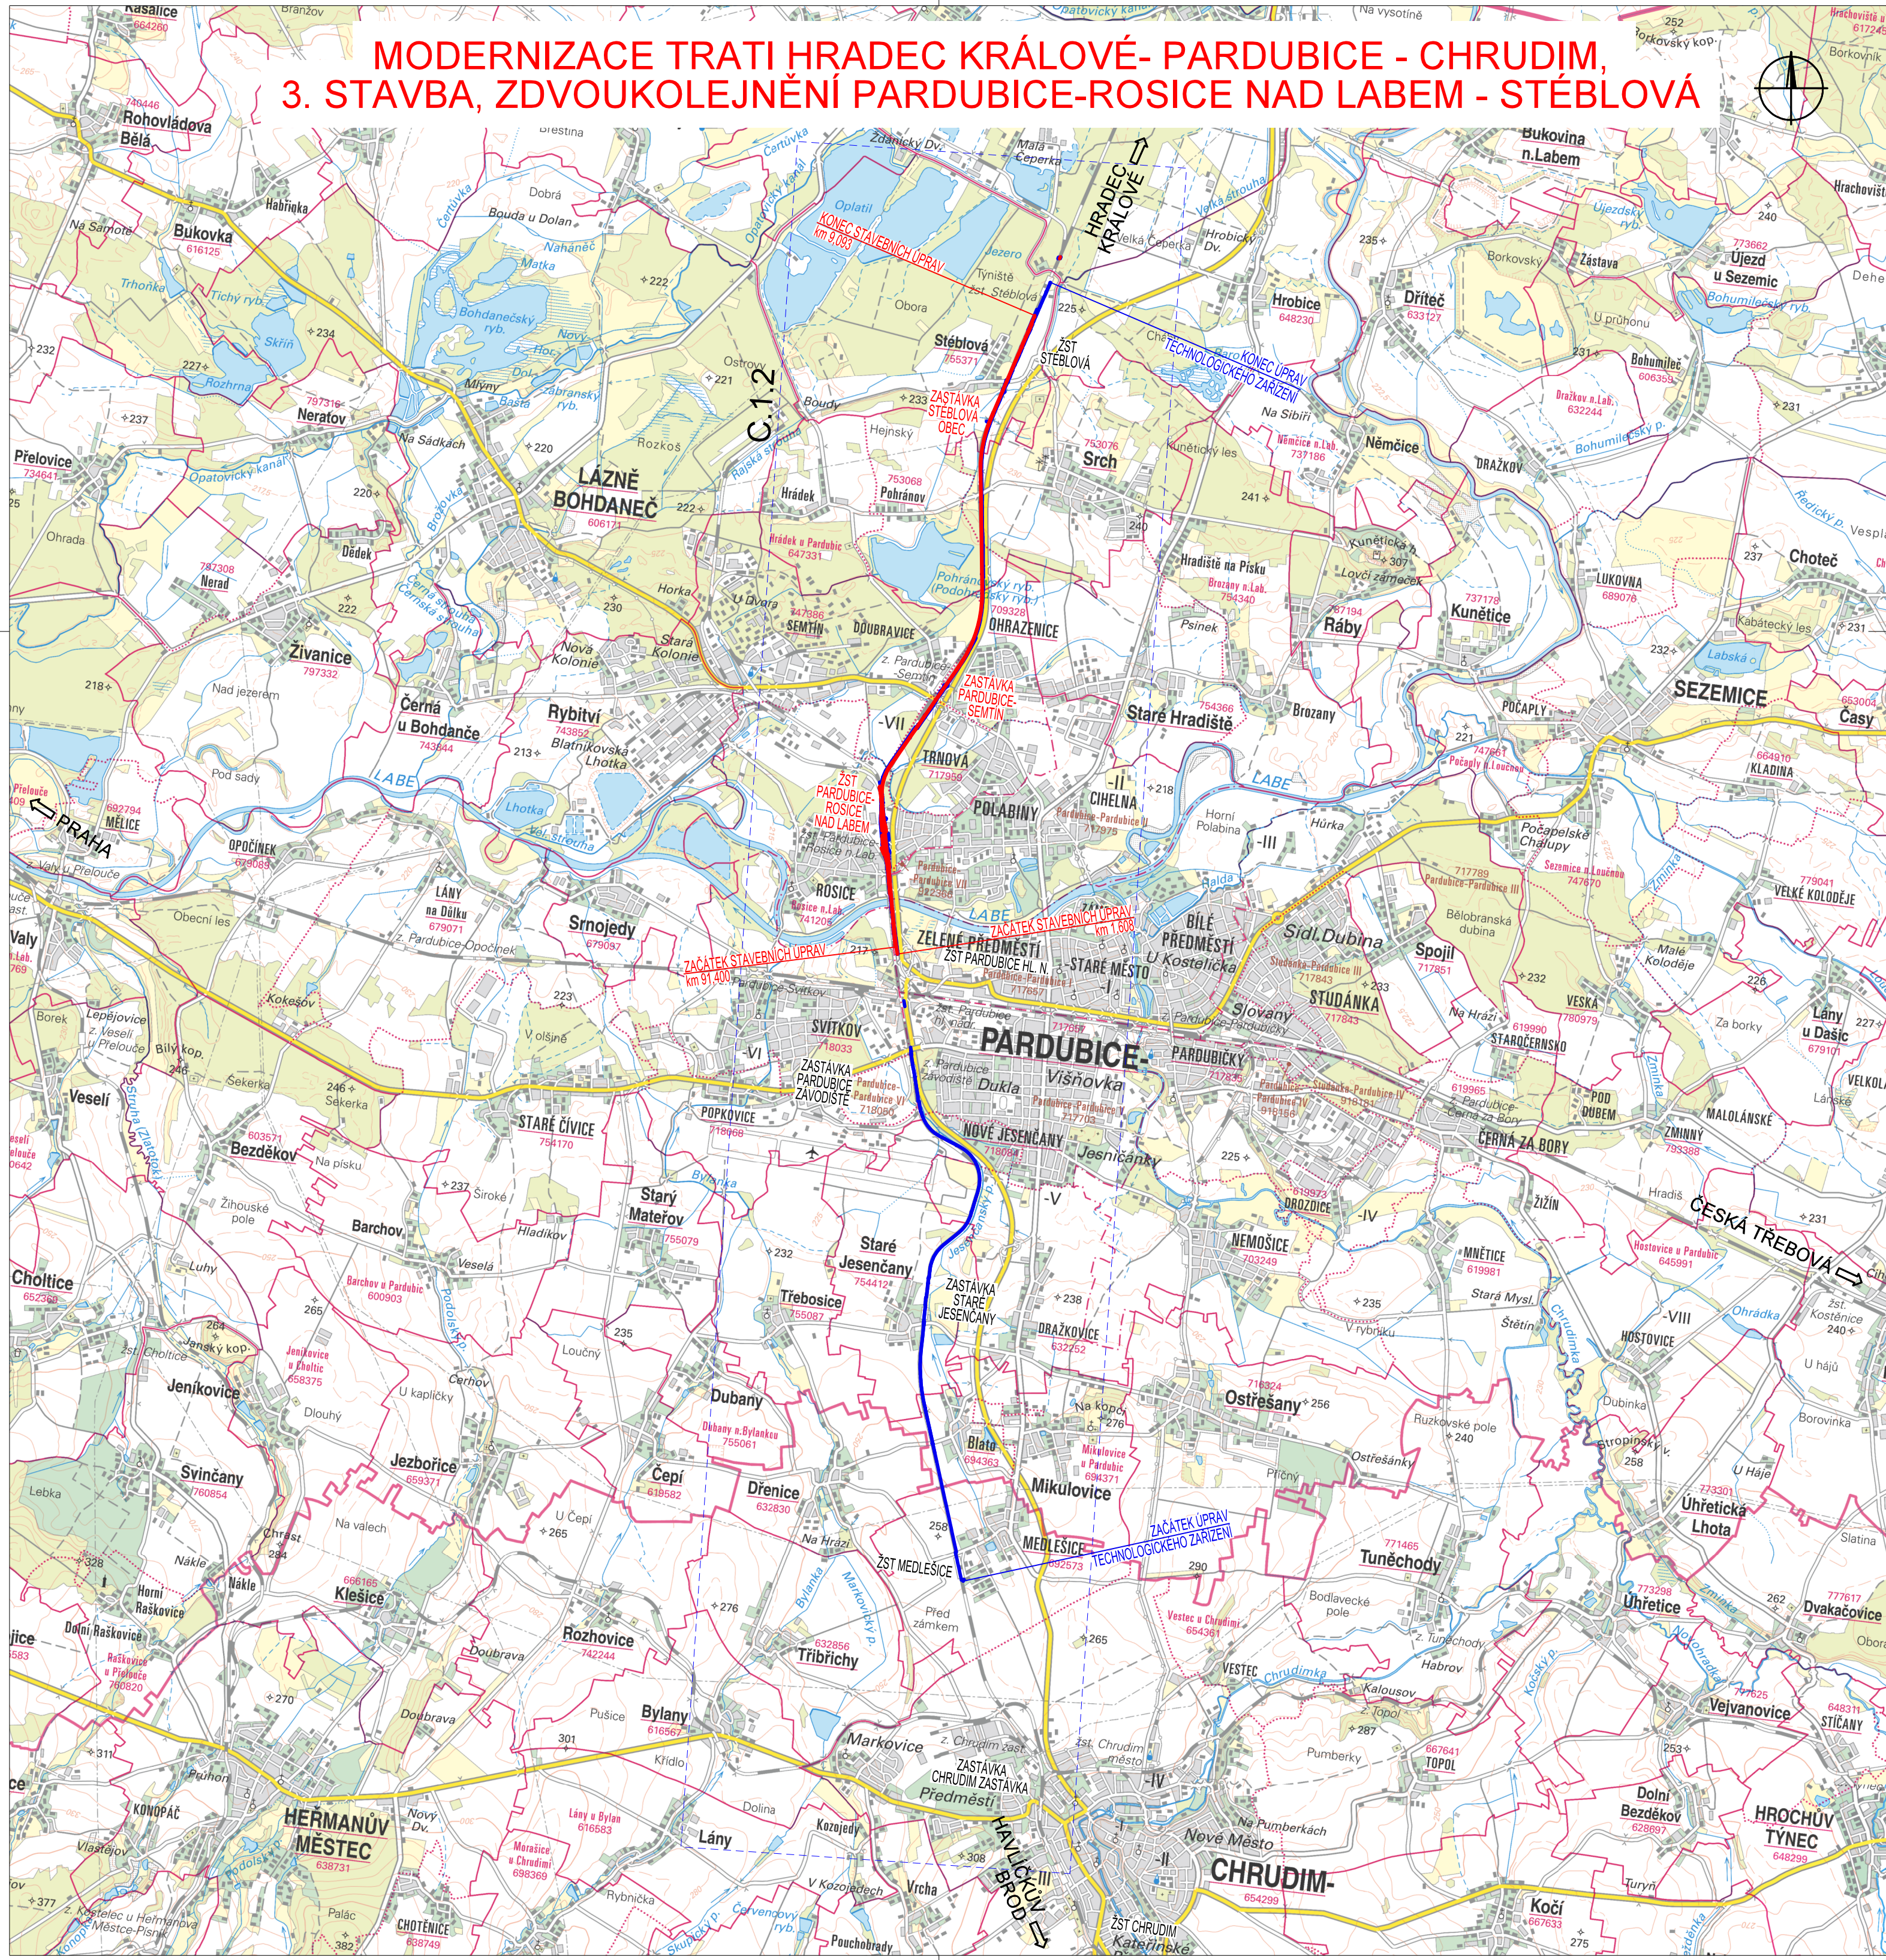


MODERNIZACE TRATI HRADEC KRÁLOVÉ- PARDUBICE - CHRUDIM,
3. STAVBA, ZDVOUKOLEJNĚNÍ PARDUBICE-ROSICE NAD LABEM - STĚBLOVÁ

LEGENDA

- ROZSAH STAVEBNÍCH ÚPRAV
- ROZSAH ÚPRAV TECHNOLOGICKÝCH ZAŘÍZENÍ
- C.1.2
- POLOHA LISTU CELKOVÉ SITUACE STAVBY M 1:10000 (přil. C.1.2)




ČÁST C.1.1



PO PŘÍPOMÍNKÁCH 05/2020

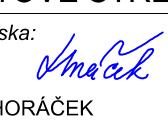
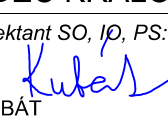

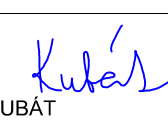
VÝŠKOVÝ SYSTÉM BpV SOUŘADNICOVÝ SYSTÉM S-JTSK ±0,000 = xxx,xx m n. m.

Číslo změny:	Obsah změny:	Datum změny:
01	-	-
02	-	-
03	-	-

Objednatel:  SPRÁVA ŽELEZNIC	Správa železnic, státní organizace Dlážděná 1003/7, 110 00 Praha 1 Stavební správa východ Nerudova 773/1, 779 00 Olomouc
---	---

Zhotovitel: Účastníci Společnosti "SP+SEU_Pardubice - Stěblová_DSP"  SUDOP PRAHA  SUDOP EU

Správce:  SUDOP PRAHA	SUDOP PRAHA a.s. Olšanská 1a, 130 80 Praha 3 tel.: +420 267 094 111 e-mail: praha@sudop.cz	Vedoucí týmu:  Kubát ING. PAVEL KUBÁT	Asistent vedoucího týmu: ING. MONIKA POSPÍCHALOVÁ Specialista profese: ING. MONIKA POSPÍCHALOVÁ
--	---	---	--

Středisko: PROJEKTOVÉ STŘEDISKO HRADEC KRÁLOVÉ			
Vedoucí střediska:  Horáček ING. PAVEL HORÁČEK	Odpovědný projektant SO, ID, PS:  Kubát ING. PAVEL KUBÁT	Vypracoval:  Pospíchalová ING. MONIKA POSPÍCHALOVÁ	Kontroloval:  Kubát ING. PAVEL KUBÁT

Název akce: MODERNIZACE TRATI HRADEC KRÁLOVÉ - PARDUBICE - CHRUDIM, 3. STAVBA, ZDVOUKOLEJNĚNÍ PARDUBICE-ROSICE NAD LABEM - STĚBLOVÁ	Číslo smlouvy: 19-041.250
Část: SITUAČNÍ VÝKRESY SITUAČNÍ VÝKRESY ŠIRŠÍCH VZTAHŮ	Projektový stupeň: DSP + PDPS
Název přílohy: Přehledná situace stavby	Datum: 06/2020
	Číslo části: C.1
	Měřítko: 1:50000
	Počet formátů: 6 x A4
	Číslo přílohy: 1