


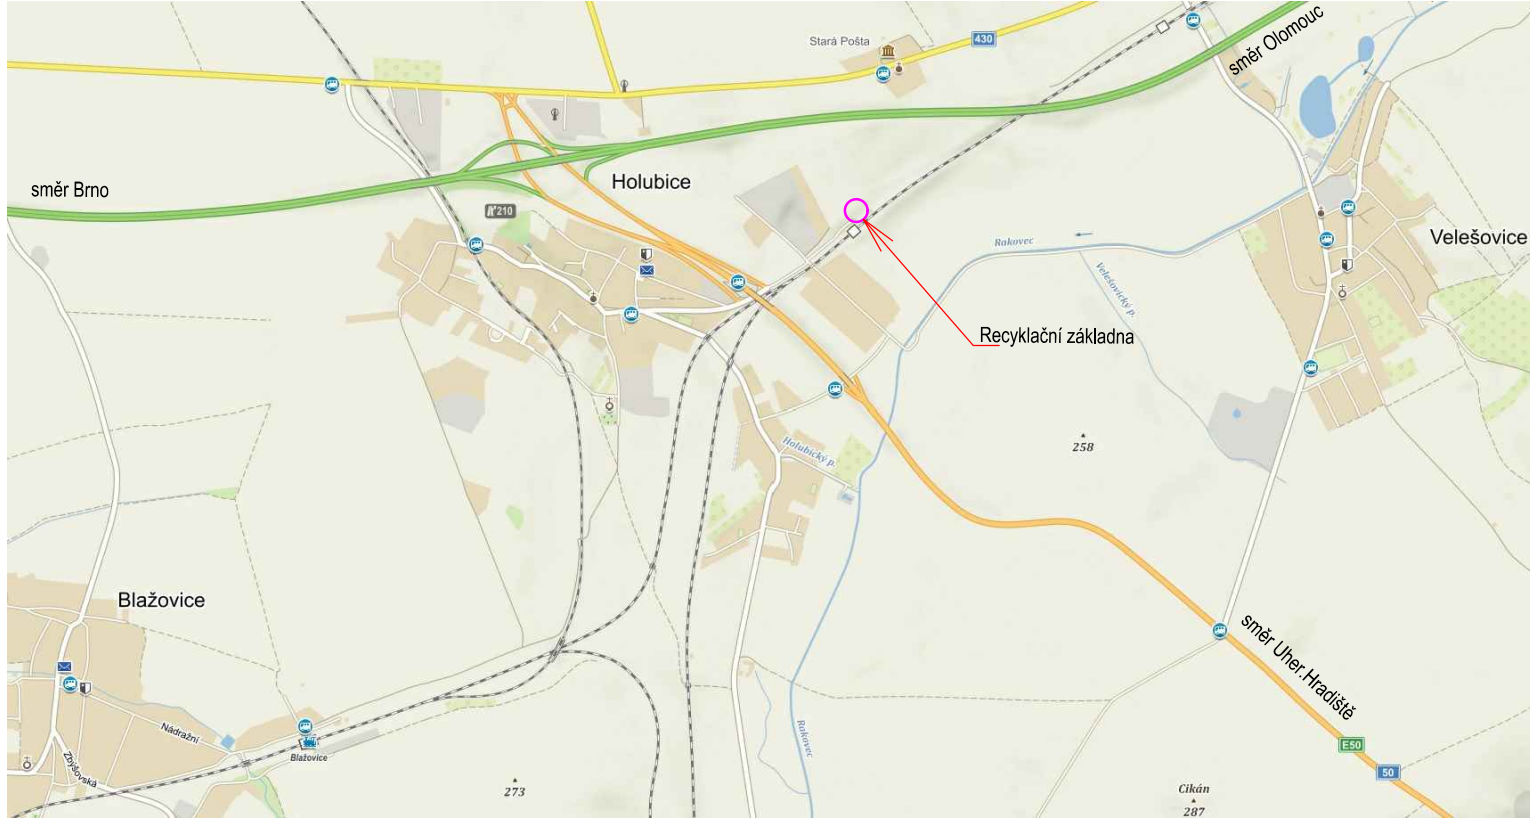


RECYKLAČNÍ ZÁKLADNA V PROSTORU ŽST HOLUBICE
(RECYKLACE, SKLÁDKOVÁNÍ ŠTĚRKU K RECYKLACI)
PŘEHLEDNÁ SITUACE



LEGENDA ZOV :




PLOCHA ZAŘÍZENÍ STAVENIŠTĚ PRO PRACOVNÍ PROSTOR RECYKLAČNÍ LINKY

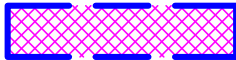

SKLADOVACÍ PLOCHA MATERIÁLU K RECYKLACI A NEBO PO RECYKLACI

- SO 01-17-01 Železniční svršek
- SO 01-19-01 Železniční most v km 24,664
- SO 01-01-01 Úprava trakčního vedení
- SO 01-01-02 Úprava ukolejnění
- SO 01-06-01 Úprava a ochrana rozvodů nn

Veškerá práva vyhrazena. Tento výkres a detail je majetkem projektanta a nesmí být použit celý ani z části bez písemného souhlasu.

ZODP. PROJEKTANT Ing. Pavel Bláha	VYPRACOVAL Ing. Pavel Bláha	GENERALNÍ PROJEKTANT  Havlíčkův Brod s.r.o. Průmyslová 941 580 01 Havlíčkův Brod PROJEKTOVÁNÍ INŽENÝRSKÝCH STAVEB tel.: viz www.dmchb.cz e-mail: přijmeni@dmchb.cz	
KONTROLOVAL Radek Kverek, DiS	HIP Ing. Pavel Bláha		
OBEC: Křenovice	KRAJ: Jihomoravský		
INVESTOR: Správa železniční dopravní cesty, státní organizace DLÁŽDĚNÁ 1003/7, 110 00 PRAHA 1	ZADAVATEL: Správa železniční dopravní cesty, státní organizace STAVEBNÍ SPRÁVA VÝCHOD NERUDOVA 1, 772 58 OLOMOUČ		
NÁZEV AKCE: Rekonstrukce traťové koleje Křenovice h.n. - Holubice v km 24,566 -25,161		DATUM 03/2020	
SITUACE ZOV (část žst. Holubice)		STUPEŇ PD DUR+DSP	
		Č. ZAKÁZKY 19011	
		MĚŘÍTKO 1:1000	
		Č. VÝKRESU 2.4	