





LEGENDA GRAFICKÉHO ZOBRAZENÍ VYTYČOVACÍCH BODŮ DLE SO, PS

- SO 01-17-01 Železniční svršek  
SO 01-19-01 Železniční most v km 24,664  
SO 01-01-01 Úprava trakčního vedení (neobsazeno)  
SO 01-01-02 Úprava ukojení (neobsazeno)  
SO 01-06-01 Úprava a ochrana rozvodů nn  
PS 01-28-01 Úprava zabezpečovacího zařízení  
PS 01-10-01 Přeložky a ochrany sdělovacích kabelů  
SŽDC SO 01-16-01 Železniční spodek  
SO 01-16-02 Sanace náspu  
SO 01-19-02 Propustek v km 24,974  
BODY OBVODU STAVENÍ

SO 01-17-01 Železniční svršek  
SO 01-19-01 Železniční most v km 24,664  
SO 01-01-01 Úprava trakčního vedení  
SO 01-01-02 Úprava ukojení  
SO 01-06-01 Úprava a ochrana rozvodů nn  
Veškerá práva vyhrazena. Tento výkres a detail je majetkem projektanta a nesmí být použit celý ani z části bez písemného souhlasu.


ZODP. PROJEKTANT		VYPRACOVAL		 Havlíčkův Brod s.r.o. Prámslová 441 580 01 Havlíčkův Brod PROJEKTOVÁNÍ INŽENÝRSKÝCH STAVEB tel.: viz <a href="http://www.dmhbc.cz">www.dmhbc.cz</a> e-mail: <a href="mailto:pbljmen@dmhbc.cz">pbljmen@dmhbc.cz</a>	
Ing. Pavel Bláha		Ing. Pavel Bláha			
KONTROLOVAL		HIP			
Radek Kverek, DiS		Ing. Pavel Bláha			
OBEC:		KRAJ:			
Křenovice		Jihomoravský			
INVESTOR:		SPRÁVA ŽELEZNIC			
Správa železnic, státní organizace DLAŽDĚNÁ 1003/7, 110 DO PRAHA 1					
ZADAVATEL:					
Správa železnic, státní organizace STAVEBNÍ SPRÁVA VÝCHOD NERUDOVA 1, 772 58 OLMOUC					
NÁZEV AKCE:		Rekonstrukce traťové koleje Křenovice h.n. - Holubice v km 24,566 -25,161		DATUM 03/2020	
KOORDINAČNÍ VYTYČOVACÍ SITUACE – část 1				STUPEŇ PD DUR+DSP	
				Č. ZAKÁZKY 19011	
				MĚŘÍTKO 1:500	
				Č. DOKUM. 1.4	
				Č. VÝKRESU 1.1	

Koordinální vytyčovací situace (část 1) M 1:500

Rekonstrukce traťové koleje Křenovice h.n. - Holubice v km 24,566 -25,161



SOUŘADNICOVÝ SYSTÉM: JTSK  
VÝŠKOVÝ SYSTÉM: Bpv

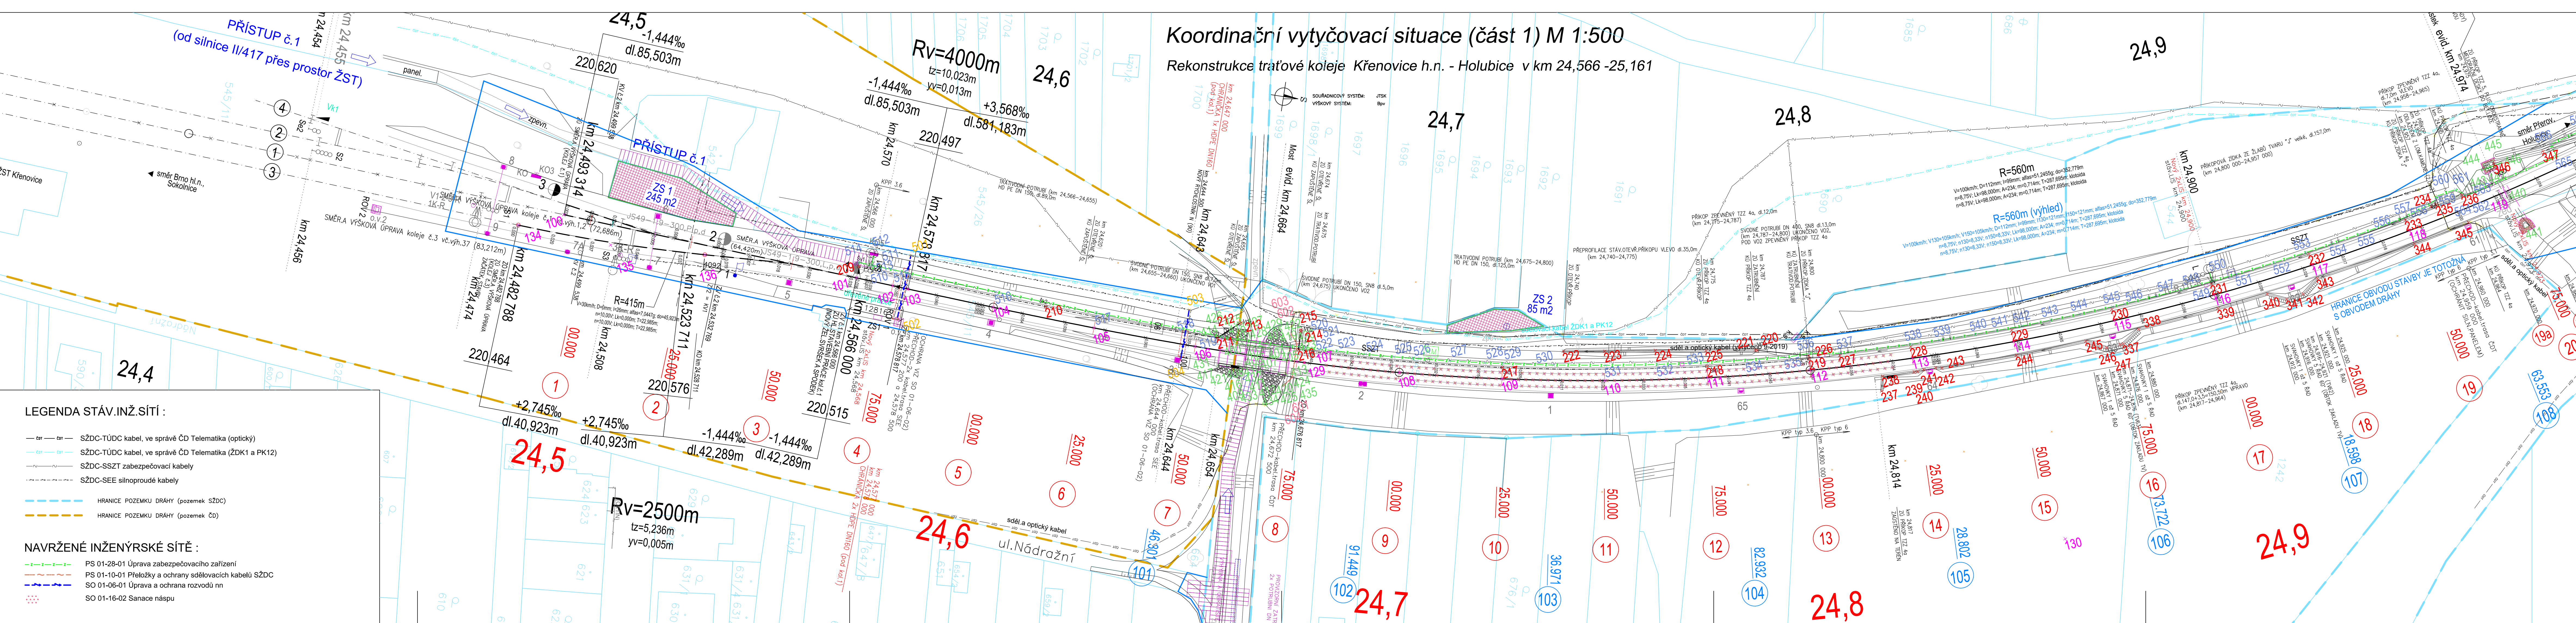

LEGENDA STÁV.INŽ.SÍTÍ :

- cat — cat — SŽDC-TÚDC kabel, ve správě ČD Telematika (optický)  
— cat — cat — SŽDC-TÚDC kabel, ve správě ČD Telematika (ŽDK1 a PK12)  
— cat — cat — SŽDC-SSZT zabezpečovací kabely  
— cat — cat — SŽDC-SEE silnoproudé kabely  
— cat — cat — HRANICE POZEMKU DRÁHY (pozemek SŽDC)  
— cat — cat — HRANICE POZEMKU DRÁHY (pozemek ČD)

NAVRŽENÉ INŽENÝRSKÉ SÍTĚ :

- PS 01-28-01 Úprava zabezpečovacího zařízení  
PS 01-10-01 Přeložky a ochrany sdělovacích kabelů SŽDC  
SO 01-06-01 Úprava a ochrana rozvodů nn  
SO 01-16-02 Sanace náspu