


ZAŘÍZENÍ STAVENIŠTĚ V PROSTORU ŽST SOKOLNICE
(DEMONTÁŽE, PŘEDZÁSOBNÍ, SKLÁDKOVÁNÍ STAVEB.MATERIÁLU)
PŘEHLEDNÁ SITUACE

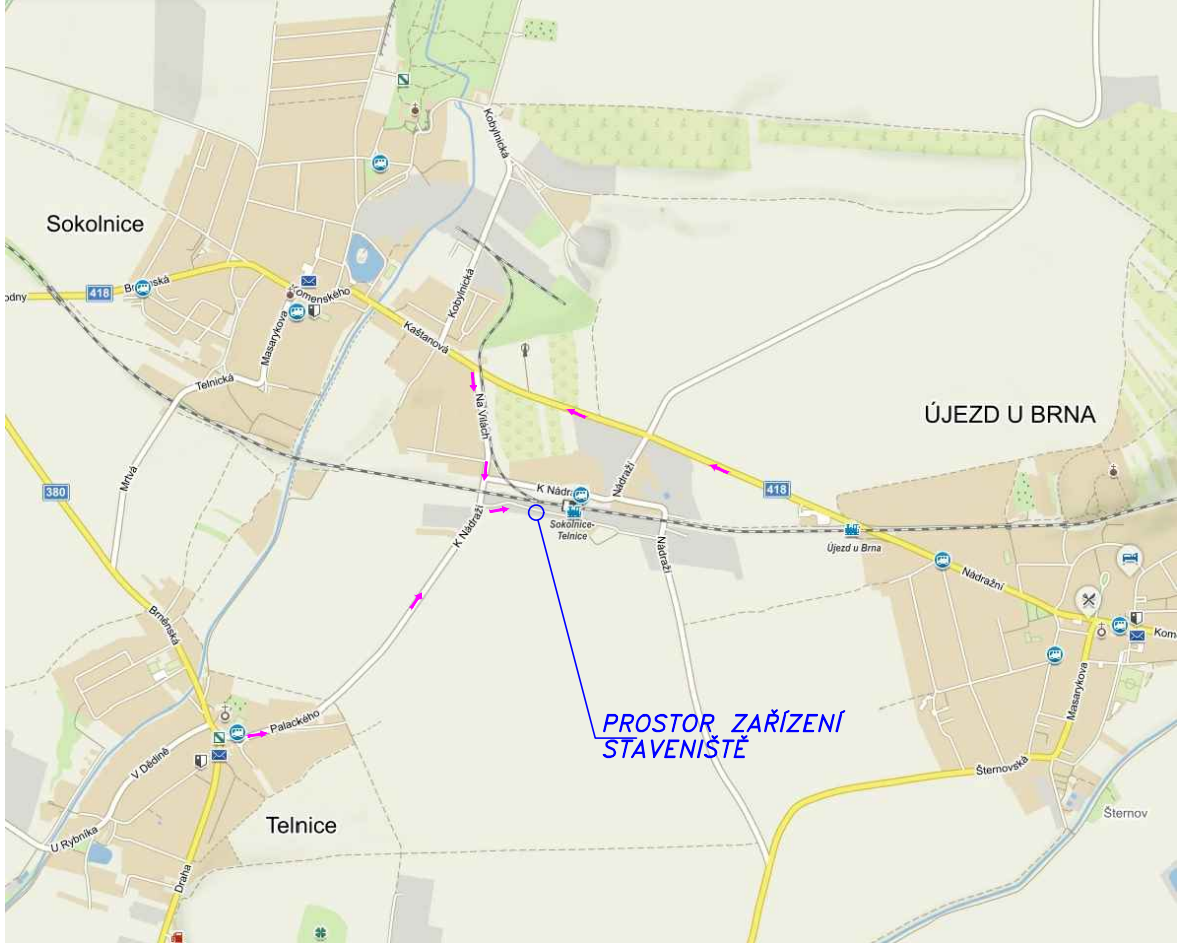

LEGENDA ZOV :

- PLOCHA ZAŘÍZENÍ STAVENIŠTĚ PŘEDEVŠÍM PRO DEMONTÁŽNÍ A PŘEDMONTÁŽNÍ PRÁCE NA ŽELEZN.SVRŠKU PŘÍPADNĚ PRO ZÁZEMÍ STAVBY A JAKO PODPŮRNÉ SKLADOVACÍ PROSTORY
- SMĚRY MOŽNÝCH PŘÍJEZDŮ DO PROSTORU STAVBY

- SO 01-17-01 Železniční svršek
- SO 01-19-01 Železniční most v km 24,664
- SO 01-01-01 Úprava trakčního vedení
- SO 01-01-02 Úprava ukojení
- SO 01-06-01 Úprava a ochrana rozvodů nn

Všecká práva vyhrazena. Tento výkres a detail je majetkem projektanta a nesmí být použit celý ani z části bez písemného souhlasu.

ZODP. PROJEKTANT Ing. Pavel Bláha	VYPRACOVAL Ing. Pavel Bláha	GENERALNÍ PROJEKTANT Havlíčkův Brod s.r.o. Průmyslová 941 580 01 Havlíčkův Brod PROJEKTOVÁNÍ INŽENÝRSKÝCH STAVEB tel.: viz www.dmcchb.cz e-mail: přijímení@dmchb.cz	
KONTROLOVAL Radek Kvěrek, DiS	HIP Ing. Pavel Bláha		
OBEC: Křenovice	KRAJ: Jihočeský		
INVESTOR: Správa železniční dopravní cesty, státní organizace DLÁŽDĚNÁ 1003/7, 110 00 PRAHA 1	ZADAVATEL: Správa železniční dopravní cesty, státní organizace STAVEBNÍ SPRÁVA VÝCHOD NERUDOVA 1, 772 58 OLOMOUČ		
NAZEV AKCE: Rekonstrukce traťové koleje Křenovice h.n. - Holubice v km 24,566 -25,161		SITUACE ZOV (část žst. Sokolnice)	
DATUM 03/2020		STUPEŇ PD DUR+DSP	
Č. ZAKÁZKY 19011		MĚŘÍTKO 1:1000	
Č. DOKUM. F		Č. VÝKRESU 2.3	