


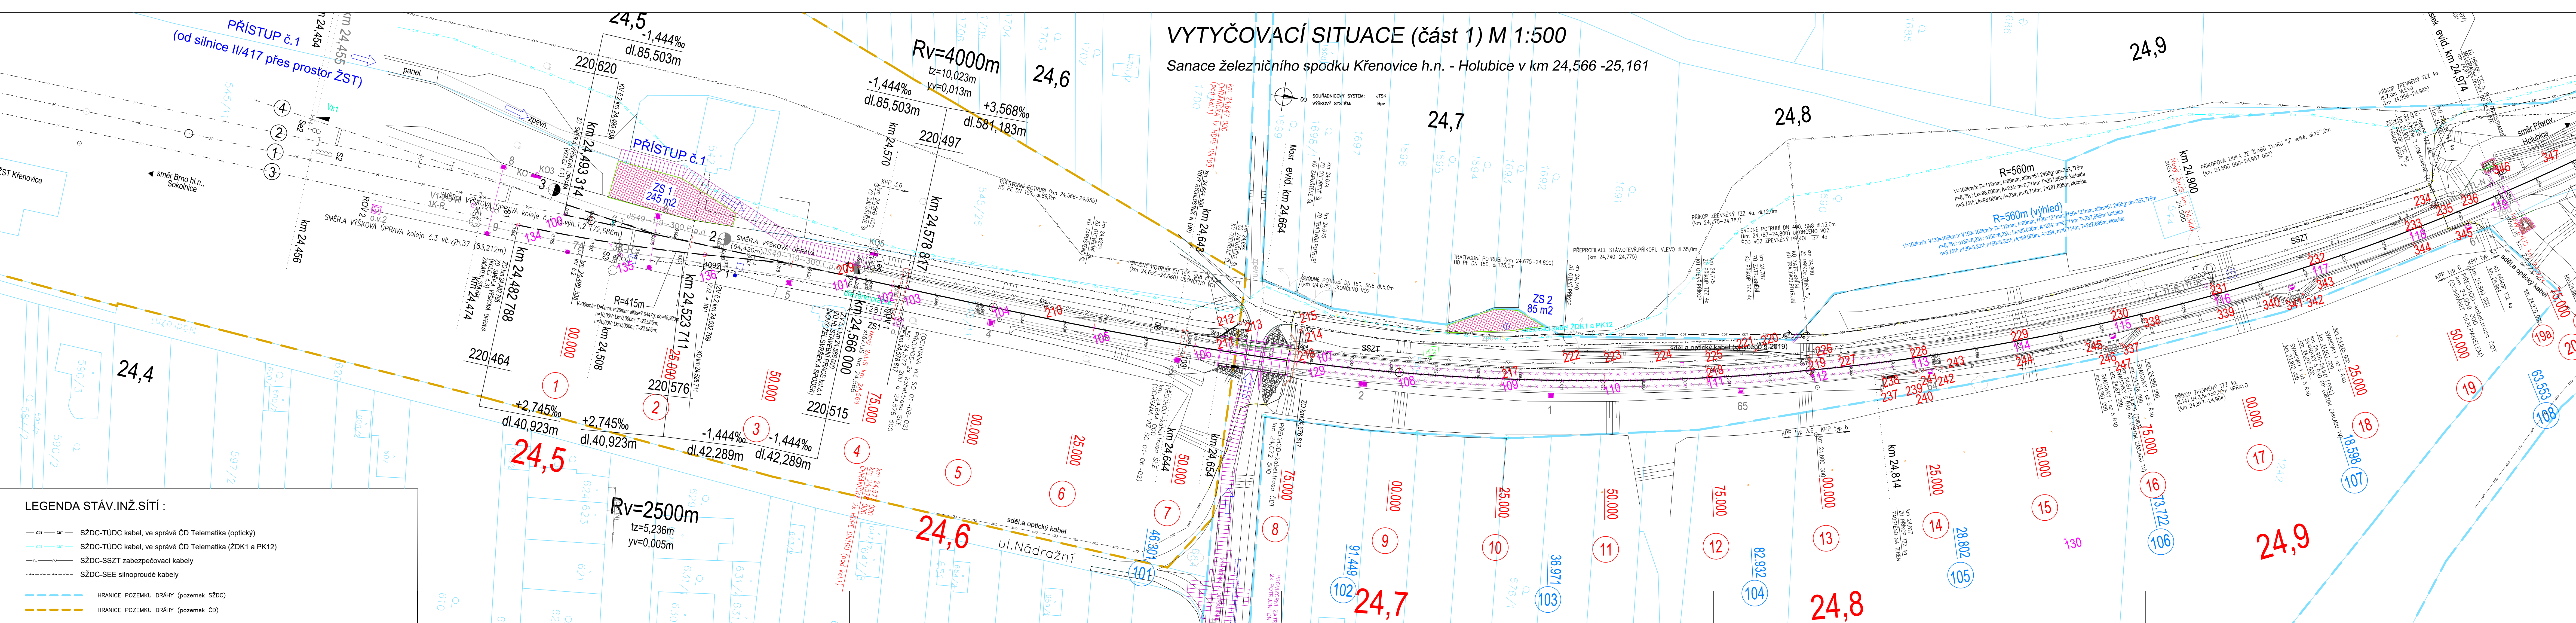
LEGENDA GRAFICKÉHO ZOBRAZENÍ VYTYČOVACÍCH BODŮ DLE SO, PS

- SO 01-17-01 Železniční svršek
SŽDC SO 01-16-01 Železniční spodek

SO 01-16-01 Železniční spodek
Veškeré práva vyhrazena. Tento výkres a detail je majetkem projektanta a nesmí být použit celý ani z části bez písemného souhlasu.

ZODP. PROJEKTANT Ing. Pavel Bláha		VYPRACOVAL Ing. Pavel Bláha		<div>GENERALNÍ PROJEKTANT</div> <div><div>Havlíčkův Brod s.r.o. Prámyslová 941 580 01 Havlíčkův Brod</div></div>	
KONTROLOVAL Radek Kverek, DiS		HIP Ing. Pavel Bláha			
OBEČ: Křenovice		KRAJ: Jihomoravský		<div>PROJEKTOVÁNÍ INŽENÝRSKÝCH STAVEB tel.: viz www.dmhb.cz e-mail: prjmen@dmhb.cz</div>	
INVESTOR: Správa železnic, státní organizace DLAŽEŇA 1003/7, 110 DO PRAHA 1		<div> SPRÁVA ŽELEZNIC</div>			
ZADAVATEL: Správa železnic, státní organizace STAVEBNÍ SPRÁVA VÝCHOD NERUDOVA 1, 772 58 OLMOUC					
NÁZEV AKCE:		<div>Sanace železničního spodku Křenovice h.n. - Holubice v km 24,566 -25,161</div>		DATUM 03/2020	
VYTYČOVACÍ SITUACE – část 1				STUPEŇ PD DUR+DSP	
		Č. ZAKÁZKY 19011			
		MĚŘÍTKO 1:500			
		ČÁST, DOKUM. C. VÝKRESU			
		<div>E.1.1.2</div>		<div>601</div>	

VYTYČOVACÍ SITUACE (část 1) M 1:500
Sanace železničního spodku Křenovice h.n. - Holubice v km 24,566 -25,161



- LEGENDA STÁV.INŽ.SÍTÍ :
- — — SŽDC-TÚDC kabel, ve správě ČD Telematika (optický)
 - — — SŽDC-TÚDC kabel, ve správě ČD Telematika (ZDK1 a PK12)
 - — — SŽDC-SSZT zabezpečovací kabely
 - — — SŽDC-SEE silnoproudé kabely
 - — — HRANICE POZEMKU DRÁHY (pozemek SŽDC)
 - — — HRANICE POZEMKU DRÁHY (pozemek ČD)