


Koordinační vytyčovací situace (část 2) M 1:500
Sanace železničního spodku Křenovice h.n. - Holubice v km 24,566 -25,161

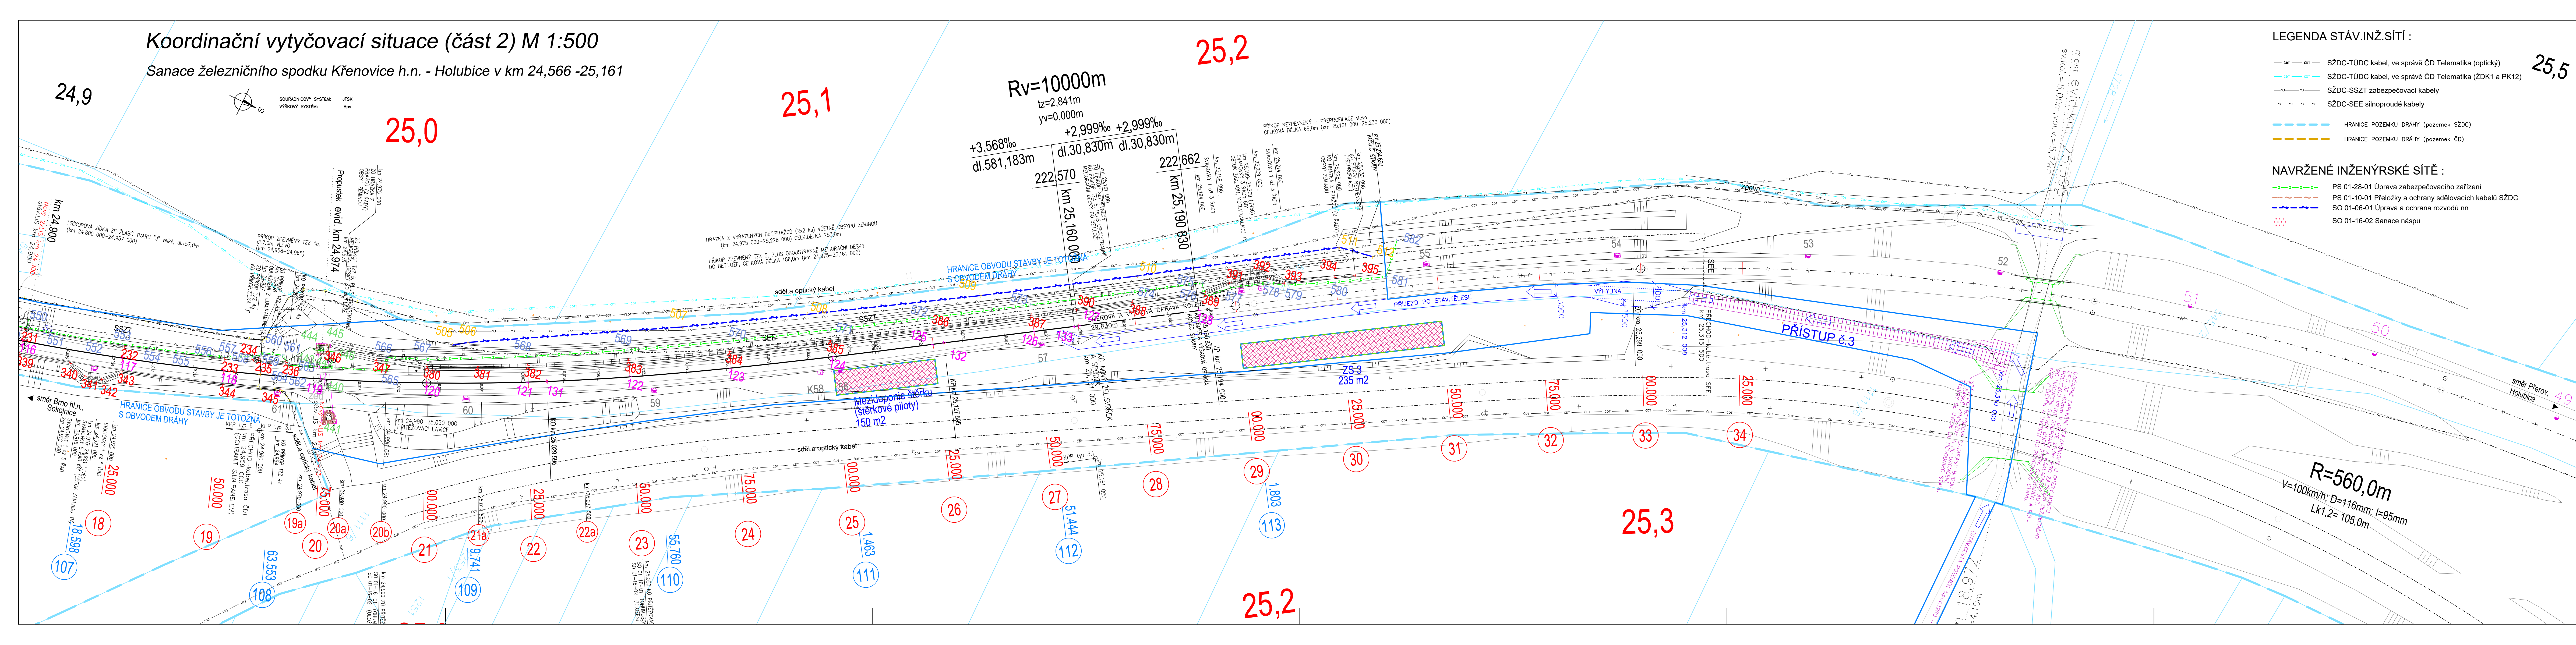

LEGENDA STÁV.INŽ.SÍTÍ :
SŽDC-TÚDC kabel, ve správě ČD Telematika (optický)
SŽDC-TÚDC kabel, ve správě ČD Telematika (ŽDK1 a PK12)
SŽDC-SSZT zabezpečovací kabely
SŽDC-SEE silnoproudé kabely
HRANICE POZEMKU DRÁHY (pozemek SŽDC)
HRANICE POZEMKU DRÁHY (pozemek ČD)
NAVRŽENÉ INŽENÝRSKÉ SÍTĚ :
PS 01-28-01 Úprava zabezpečovacího zařízení
PS 01-10-01 Přeložky a ochrany sdělovacích kabelů SŽDC
SO 01-06-01 Úprava a ochrana rozvodů nn
SO 01-16-02 Sanace náspu
SO 01-16-02 Sanace náspu

LEGENDA GRAFICKÉHO ZOBRAZENÍ VYTYČOVÝCH BODŮ DLE SO, PS
PS 01-28-01 Úprava zabezpečovacího zařízení
PS 01-10-01 Přeložky a ochrany sdělovacích kabelů SŽDC
SO 01-16-01 Železniční spodek
SO 01-16-02 Sanace náspu
SO 01-19-02 Propustek v km 24,974
SO 01-17-01 Železniční svršek
SO 01-19-01 Železniční most v km 24,664
SO 01-01-01 Úprava trakčního vedení (neobsazeno)
SO 01-01-02 Úprava ukolejení (neobsazeno)
SO 01-06-01 Úprava a ochrana rozvodů nn
BODY OBVODU STAVENÍŠTĚ

STÁTNÍ FOND
INFRASTRUKTURY

LEGENDA GRAFICKÉHO ZOBRAZENÍ VYTYČOVÝCH BODŮ DLE SO, PS

PS 01–28–01 Úprava zabezpečovacího zařízení

PS 01–10–01 Přeložky a ochrany sdělovacích kabelů

SŽDC SO 01–16–01 Železniční spodek

SO 01–16–02 Sanace náspu

SO 01–19–02 Propustek v km 24,974

SO 01–17–01 Železniční svršek

SO 01–19–01 Železniční most v km 24,664

SO 01–01–01 Úprava trakčního vedení (neobsazeno)

SO 01–01–02 Úprava ukolejení (neobsazeno)

SO 01–06–01 Úprava a ochrana rozvodů nn

BODY OBVODU STAVENIŠTĚ

PS 01–28–01 Úprava zabezpečovacího zařízení

PS 01–10–01 Přeložky a ochrany sdělovacích kabelů SŽDC

SO 01–16–01 Železniční spodek

SO 01–16–02 Sanace náspu

SO 01–19–02 Propustek v km 24,974

Veškerá práva vyhrazena. Tento výkres a detail je majetkem projektanta a nesmí být použit celý ani z části bez písemného souhlasu.

ZODP. PROJEKTANT Ing. Pavel Bláha	VYPRACOVAL Ing. Pavel Bláha
KONTROLOVAL Radek Kverek, DiS	HIP Ing. Pavel Bláha
OBEC: Křenovice	KRAJ: Jihomoravský
INVESTOR: Správa železnic, státní organizace DLÁŽDENÁ 1003/7, 110 00 PRAHA 1	SPRÁVA ŽELEZNIC
ZADAVATEL: Správa železnic, státní organizace STAVENÍŠTĚ SPRÁVA VÝCHOV NERUSOVÁ 1, 772 58 OLOMOUČ	

GENÉRALNÍ PROJEKTANT
DMC Havlíčkův Brod s.r.o. Průmyslová 441 580 01 Havlíčkův Brod
PROJEKTOVÁNÍ INŽENÝRSKÝCH STAVEB tel.: viz www.dmhcz.cz e-mail: prjmeni@dmhcz.cz

NÁZEV AKCE: Sanace železničního spodku Křenovice h.n. - Holubice v km 24,566 -25,161	DATUM 03/2020
KOORDINAČNÍ VYTYČOVACÍ SITUACE – část 1	STUPEŇ PD DUR+DS
	Č. ZAKÁZKY 19011
	MĚŘÍTKO 1:500
	Č. VÝKRESU 1.4
	1.2